

Hanušovice zast

"Oprava silnoproudých zařízení OŘ Olomouc"
SO 26 Oprava osvětlení zast. Hanušovice zast.

Požadavky na osvětlení dle ČSN EN 12 464-2 a směrnice SŽDC E11:
5.12.6 Nekrytá nástupiště, malý počet cestujících: $E_m \geq 10 \text{ lx}$, $U_o \geq 0,25$, $U_d \geq 0,125$

3x Luma Mini 20LED, optika DN10, Constraflex, světelný tok 2.500lm, max. příkon včetně předřadníku 17W
náhradní teplota chromatičnosti T (K) = 4000K neutrální bílá barva světla
Umístění světlených bodů: výška 5,5m, vyklonění 0°
Udržovací činitel 0,9

Investor: Správa železnic
Čís. zakázky: 1906084-01


Datum: 24.03.2020
Zpracovatel: Tomáš Voldán



SB projekt s.r.o.
Kasárenská 4063/4
695 01 HODONÍN

Zpracovatel Tomáš Voldán
Telefon +420 725 325 160
Fax
e-mail voldan@sbprojekt.cz

Hanušovice zast. / Plánovací údaje

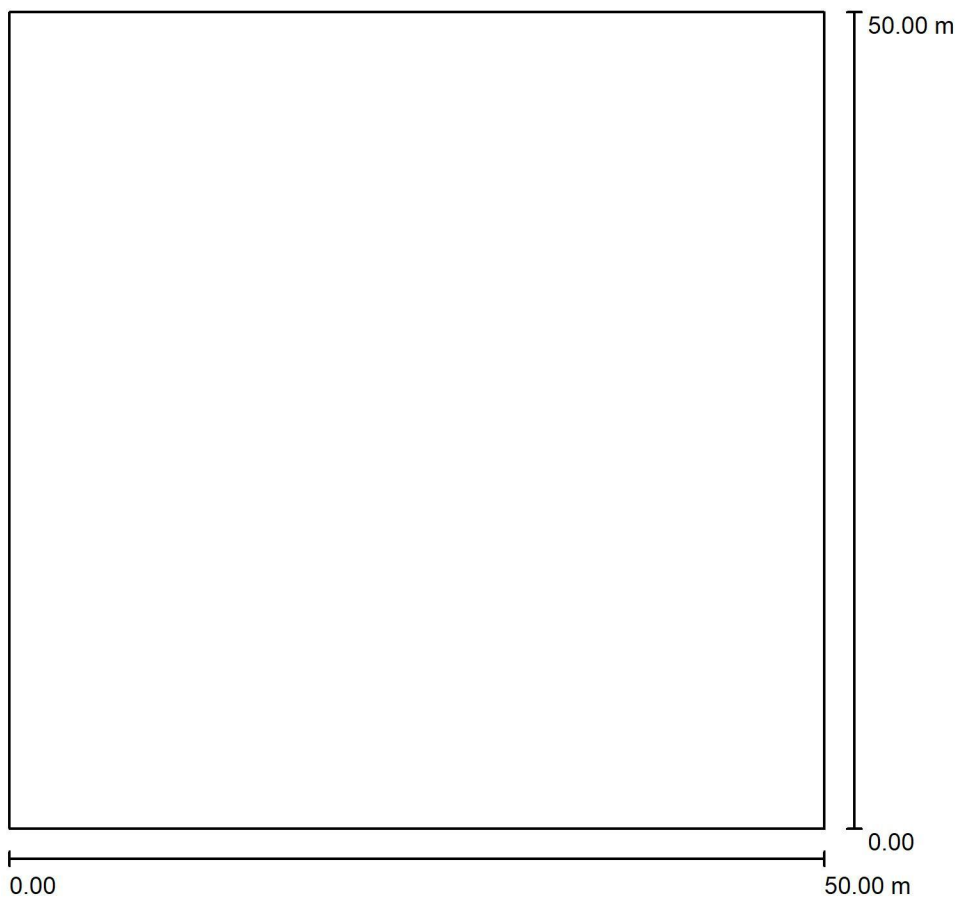

Činitel údržby: 0.90, ULR/ FHS Inst.: 0.0%

Měřítko 1:464

Kusovník svítidel

Č.	ks	Označení (Opravný faktor)
1	3	PHILIPS BGP621 T25 DN10 (Typ 1)* (1.000)

*Pozměněné technické údaje

Φ (Svítidlo) [lm]	Φ (Zdroje:) [lm]	P [W]
2272	2500	20.0
Celkem: 6815	Celkem: 7500	60.0




SB projekt s.r.o.
Kasárenská 4063/4
695 01 HODONÍN

Zpracovatel Tomáš Voldán
Telefon +420 725 325 160
Fax
e-mail voldan@sbprojekt.cz

Hanušovice zast. / Kusovník svítidel

3 ks PHILIPS BGP621 T25 DN10 (Typ 1)
C. výrobku:
Světelný tok (Svítidlo): 2272 lm
Světelný tok (Zdroje:): 2500 lm
Výkon svítidla: 20.0 W
Klasifikace svítidel dle CIE: 100
Kód CIE Flux Code: 48 78 97 100 91
Osazení: 1 x Definováno uživatelem (Opravný faktor 1.000).

Obrázek svítidla najdete
v našem katalogu
svítidel.

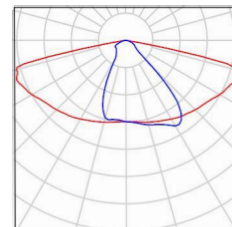




SB projekt s.r.o.
Kasárenská 4063/4
695 01 HODONÍN

Zpracovatel Tomáš Voldán
Telefon +420 725 325 160
Fax
e-mail voldan@sbprojekt.cz

Hanušovice zast. / Výpočtové plochy (přehled výsledků)

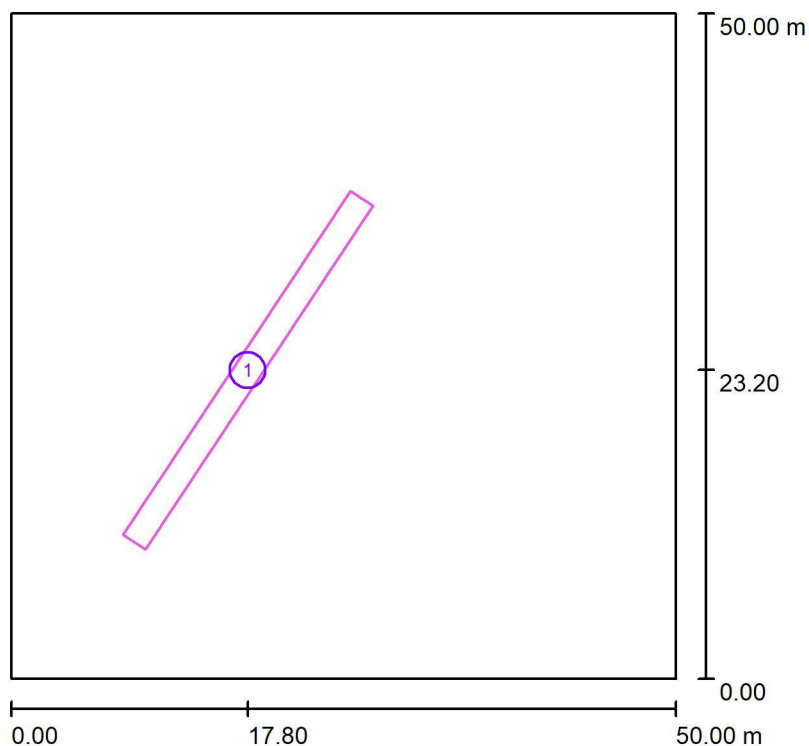

Měřítko 1 : 569

Seznam výpočtových ploch

Č.	Označení	Typ	Rastr	E_m [lx]	E_{min} [lx]	E_{max} [lx]	E_{min} / E_m	E_{min} / E_{max}
1	Výpočtová plocha 1	svisle	128 x 16	16	6.12	42	0.380	0.144