

## Protokol o určení venkovního osvětlení dráhy

Datum: **30.8.2019**

Projektant: **SB projekt s.r.o.**

Název místa osvětlení dráhy: **zast. Zdětín**

Provozovatel dráhy SŽDC OŘ Olomouc	Pověřený zástupce:  Podpis	Kontakt:
Provozovatel drážní dopravy (např. ČD)	Pověřený zástupce:  Podpis	Kontakt:
Uživatel:	Pověřený zástupce:  Podpis	Kontakt:
Uživatel:	Pověřený zástupce:  Podpis	Kontakt:

Podklady:

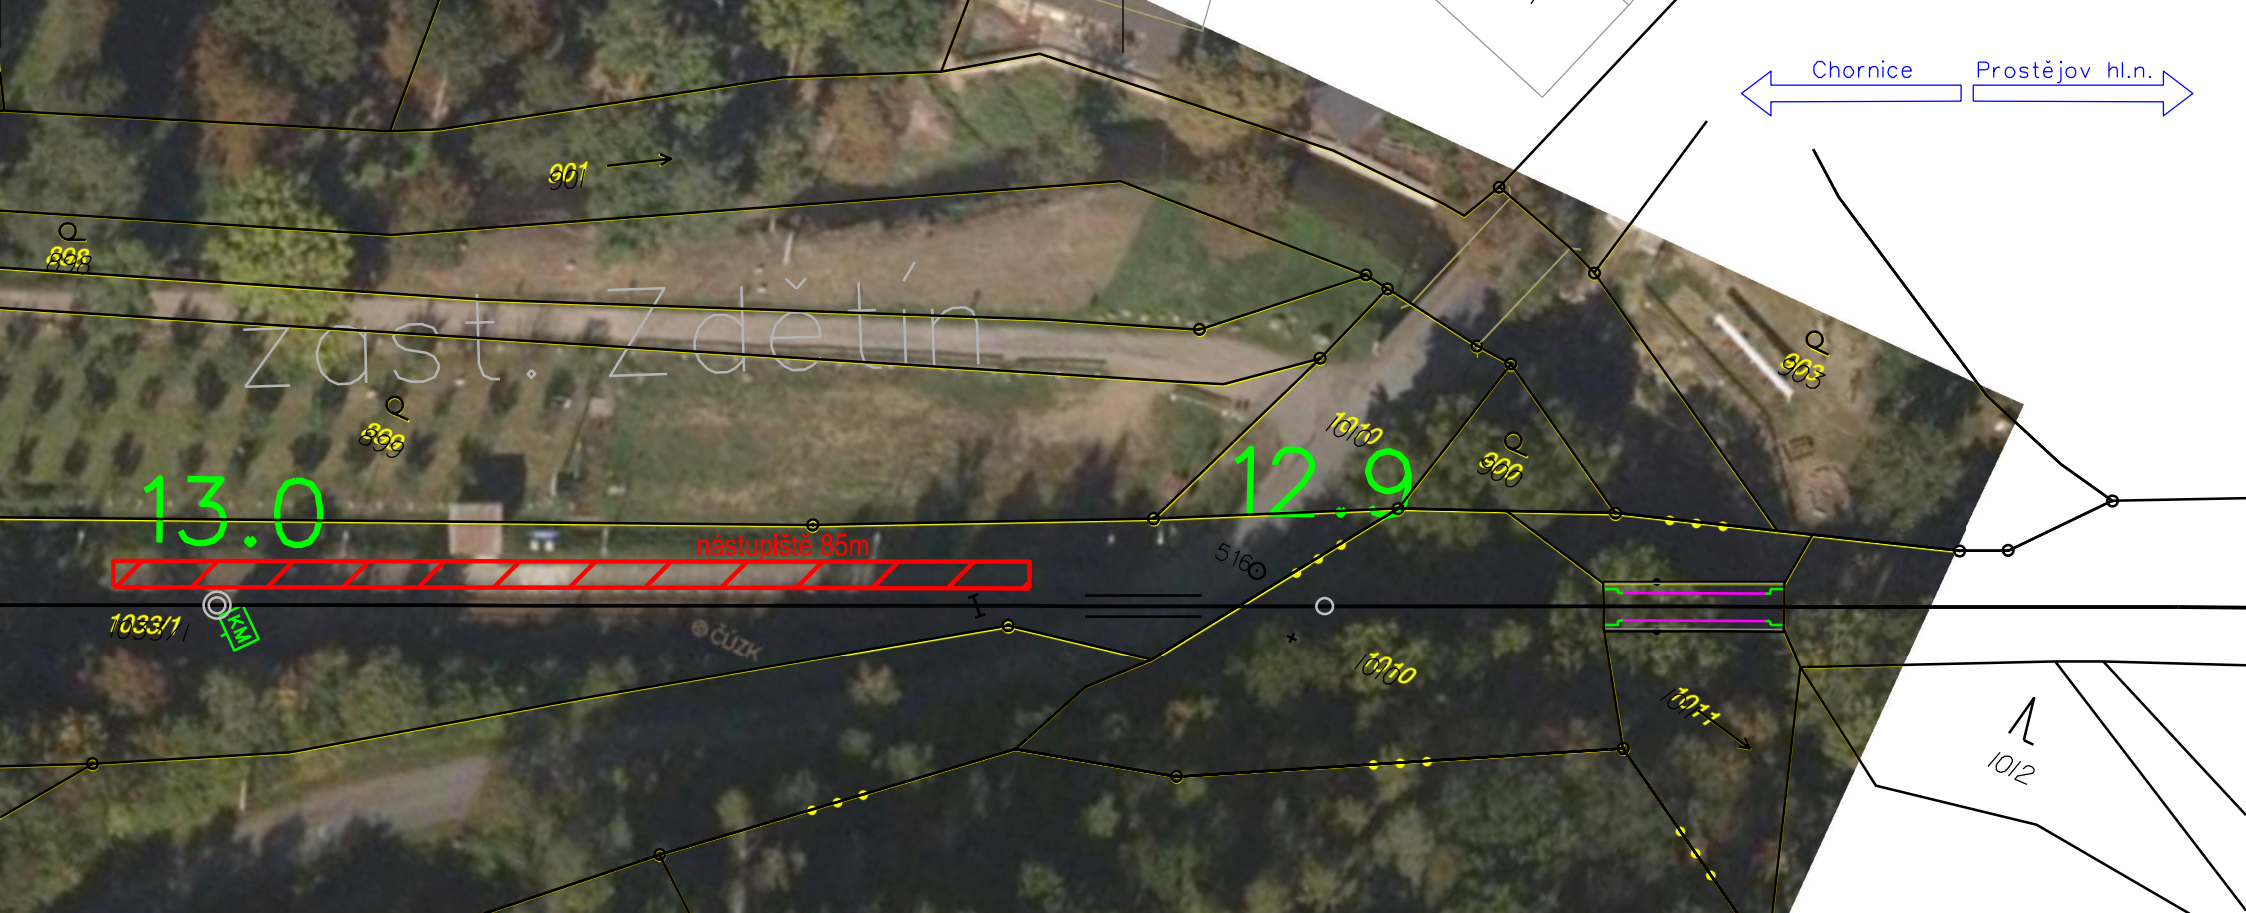
Přílohy: polohopisný výkres (M 1:500) s vyznačením jednotlivých prostorů

### Přehled venkovních prostorů


 



 
Číslo prostoru dle pol. plánu	Ref.č. dle ČSN EN 12464-2	Druh prostoru a jeho umístění	Druh činnosti	Četnost činnosti	Udržovaná osvětlenost E <sub>m</sub> [lx]	Poloha srovnávací roviny	Osvětlení požaduje
1	5.12.6	nástupiště	cestující	denně	10	nástupiště	SŽDC, ČD

\* nehodící se škrtněte

\*\* vydáno oznámení o postradatelnosti zařízení



REVIZE Č.	DATUM	ZMĚNA

OBJEDNAVATEL PROJEKTU:				SZDC, státní organizace, Dlážděná 1003/7, 110 00 Praha 1 Oblastní ředitelství Olomouc, Nerudova 1, 779 00 Olomouc	
HIP:	Ing. Jan Slivka		 SB projekt s.r.o. Kasárenská 4063/4 695 01 Hodonín		Výtisk číslo:
ODP. PROJ:	Tomáš Voldán				
VYPRACOVAL:	Tomáš Voldán				
KONTROLOVAL:	Ing. Jan Slivka				
Stavba: Oprava silnoproudých zařízení OŘ Olomouc			Archivní číslo: 1906084-01_SO21_02		Měřítko: 1:500
Část: SO 21 Oprava osvětlení zast. Zdětín			Formát: 2xA4	Datum: 09/2019	
Název přílohy: Situace			Stupeň PD: DSP	Část: E.3.6	
					Příloha: 02



Váš dopis zn.

Ze dne

Naše zn. 27758/2019-SZDC-OŘ OLC-SEE

Listů/příloh 1/0

**SB Projekt s.r.o.  
Tomáš Voldán  
Škodova 701/3  
750 02 Přerov**

Vyřizuje Ing. Lukáš Zítka

Telefon +420 972 740 452

Mobil +420 724 484 939

E-mail zitka@szdc.cz

Datum 20. listopadu 2019

## **Věc Stanovisko Oblastního ředitelství Olomouc k návrhům protokolů o určení venkovního osvětlení**

Žádost: emailem ze dne 26.9.2019, žadatel: voldan@sbprojekt.cz

Stavební záměr: Projekt „Oprava silnoproudých zařízení OŘ Olomouc“

Protokoly o určení VO:

Trať 312C Hanušovice - Staré Město p. Sněžníkem:

zast. Hanušovice zast.

zast. Vysoké Žibřidovice

Trať 512A Hanušovice - Ústí nad Orlicí:

zast. Vlaské

Trať 313A Kostelec na Hané - Olomouc hl.n.:

zast. Kaple

Trať 313D Prostějov hlavní nádraží – Chornice:

zast. Zdětín

zast. Čunín

zast. Jesenec

Trať 313B Senice na Hané – Červenka:

zast. Senice zast.

zast. Odrlice

Na základě Vaší žádosti Vám zasíláme **souhlasné stanovisko k navrhovaným protokolům o určení venkovního osvětlení** na výše uvedených zastávkách, za podmínek splnění dílčích připomínek dále uvedených vyjadřovatelů.

### **1/ Odbor řízení provozu**

Zpracovatel: Sedláček Vladimír, Ing.

Souhlas: Ano.

Podmínky: Bez podmínek.

Přílohy: Bez příloh.

### **2/ Správa pozemních staveb OŘ Olomouc**

Zpracovatel: Doseděl Petr, Ing.

Souhlas: Ano.

Podmínky: Zdětín, Jesenec, Čunín, Kaple, Senice – souhlasím bez připomínek - správce p.Jiří Kubíček. Hanušovice zast., Vysoké Žibřidovice, Vlaské - souhlasím bez připomínek, v zájmových územích nejsou žádné inž. sítě ve správě SPS – správce Jiří Němec.

Přílohy: Bez příloh.

### **3/ Správa sdělovací a zabezpečovací techniky OŘ Olomouc**

Zpracovatel: Hojgrová Janka, Ing.

Souhlas: Ano.

Podmínky: Správce p. Kundera - na zastávkách Vlaské, Hanušovice zast., Vysoké Žibřidovice se nachází kabelové vedení ve správě SSZT- nutné vytyčení a ochránění kabelů. Na zast. Odrlice - souhlasíme bez připomínek.

S určením rozsahu osvětlení souhlasíme.

Přílohy: Bez příloh.

### **4/ Správa tratí Olomouc**

Zpracovatel: Malá Jolana, Ing.

Souhlas: Ano.

Podmínky: Bez podmínek.

Přílohy: 1/ Sdělení GŘ SŽDC, č.j. 64079/2019-SŽDC-GŘ-O11 k rozsahu zařízení ŽDC v zastávce Vlaské, ze dne 23.října 2019.

### **5/ Správa mostů a tunelů**

Zpracovatel: Dundálek Jaroslav.

Souhlas: Ano.

Podmínky: Bez podmínek.

Přílohy: Bez příloh.

### **6/ Správa elektrotechniky a energetiky**

Zpracovatel: Čepeláková Karla

Souhlas: Ano.

Podmínky: Bez podmínek.

Přílohy: Bez příloh.

Ing. Ladislav Kašpar  
ředitel Oblastního ředitelství Olomouc

Správa železniční dopravní cesty,  
státní organizace  
Oblastní ředitelství Olomouc  
Nerudova 1, 779 00 Olomouc  
IČ: 70994234 DIČ: CZ70994234  
(023)

**Příloha** – 1x č.j. 64079/2019-SŽDC-GŘ-O11





Naše zn. 64079/2019-SŽDC-GR-O11  
Listů 1

Vyřizuje Ing. Milan Stehlík  
Telefon +420 972 741 043  
Mobil +420 601 387 025  
E-mail stehlík@szdc.cz

Datum 23. října 2019

## **Sd ě l e n í**

k rozsahu zařízení železniční dopravní cesty v zastávce

### **V l a s k é**

(TÚ 1331)

Správa železniční dopravní cesty, státní organizace (SŽDC), odbor řízení provozu (O11), posoudila a projednala žádost Oblastního ředitelství Olomouc ve věci stanovení optimální délky nástupní hrany v zastávce Vlaské na regionální dráze Hanušovice – Lichkov s odborem strategie SŽDC s tímto závěrem:

- stávající nástupní hrana délky 128 metrů bude upravena (zkrácena) na délku **60 metrů**;
- nástupiště zůstane zachováno v prostoru od přejezdu v km 73,551 směrem k Hanušovicím;
- část původního nástupiště v délce 68 metrů je postradatelná a bude zrušena;
- nové délce bude přizpůsobeno i osvětlení nástupiště a ostatních prostor využívaných cestujícími dle platných předpisů a norem.

Toto „Sdělení ...“ je zároveň podkladem pro případné ohlášení nebo podání žádosti o vydání rozhodnutí Drážního úřadu ve výše uvedené věci a doba jeho platnosti je 3 roky ode dne vydání.

Ing. Eduard Tržil, MPA  
ředitel odboru řízení provozu

#### **Rozdělovník**

1. SŽDC, OŘ Olomouc
2. SŽDC, Správa železniční geodézie Olomouc
3. SŽDC, odbor řízení provozu (O11)
4. SŽDC, odbor strategie (O26)

