

Věc: SOUHLAS VLASTNÍKA NEMOVITOSTI S PROVEDENÍM STAVBY

I. Žadatel - investor

Správa železniční dopravní cesty, s. o.
Dlážděná 1003/7, 110 00 Praha 1 – Nové Město
organizační složka Oblastní ředitelství Olomouc
Nerudova 1, 779 00 Olomouc
IČ: 709 942 34, DIČ: CZ 709 942 34
zastoupená společností SB projekt s.r.o., Kasárenská 4063/4, 69501 00 Hodonín
IČ: 27767442, DIČ: CZ227767442

II. Základní údaje o stavebním záměru

Název stavby: **Oprava silnoproudých zařízení OŘ Olomouc**
SO 21 – Oprava osvětlení zast. Zdětín

Druh stavby: **oprava**

Stavba zahrnuje opravu kabelizace přípojky nn 0,4kV, která slouží k napájení železniční zastávky Zdětín a zabezpečovacího zařízení přilehlého přejezdu. Kabel stávající přípojky má snížený izolační stav a je nutno jej vyměnit. Jelikož je v současné době fakturační elektroměr umístěn v uzavřeném areálu (na sloupu za plotem v zahradě), bude v rámci této stavby vymístěn do nového elektroměrového pilíře, který se umístí v zeleném pásu vedle nástupiště (na drážní pozemek). Jedná se o stavbu dopravní infrastruktury. Stavba bude provedena v maximální míře ve stávající trase. Po dokončení stavby budou dotčené pozemky uvedeny do původního stavu.

III. Místo stavebního záměru – seznam dotčených pozemků

Parc. číslo	Číslo LV	Druh pozemku, způsob využití	Vlastník	Výměra
899	505	zahrada	Bělecký Mlýn s.r.o., Šemberova 66/9, 77900 Olomouc	2651

IV. Vlastník

Bělecký Mlýn s.r.o., zast. jednatelem Ing. Richardem Benýškem

IČ: 26223571 DIČ: CZ26223571 telefon: 582 376 377 email: office@beleckymlyn.cz

Kontakt: Šemberova 66/9, 779 00 Olomouc Datová schránka: pvbq5yh

V. Rozsah souhlasu

Souhlasím s umístěním stavebního záměru na pozemcích (stavbách) v našem vlastnictví (souhlas vlastníka nemovitosti).


Souhlasím s uzavřením smlouvy o právu provést stavbu/zřízení věcného břemene podle stavebního zákona a správního řádu za účelem povolení umístění a zřízení stavby.

V Olomouci dne 20/10/19

.....
podpis vlastníka

☒ 1. Odsouhlasený situační výkres současného stavu území v měřítku katastrální mapy

Zpracování osobních údajů poskytnutých v rámci „Souhlasu vlastníka nemovitosti s provedením stavby“ je prováděno pouze za účelem předmětné veřejné zakázky, přičemž v celém procesu ochrany osobních údajů se postupuje v souladu s Nařízením Evropského parlamentu a Rady (EU) 2016/679.

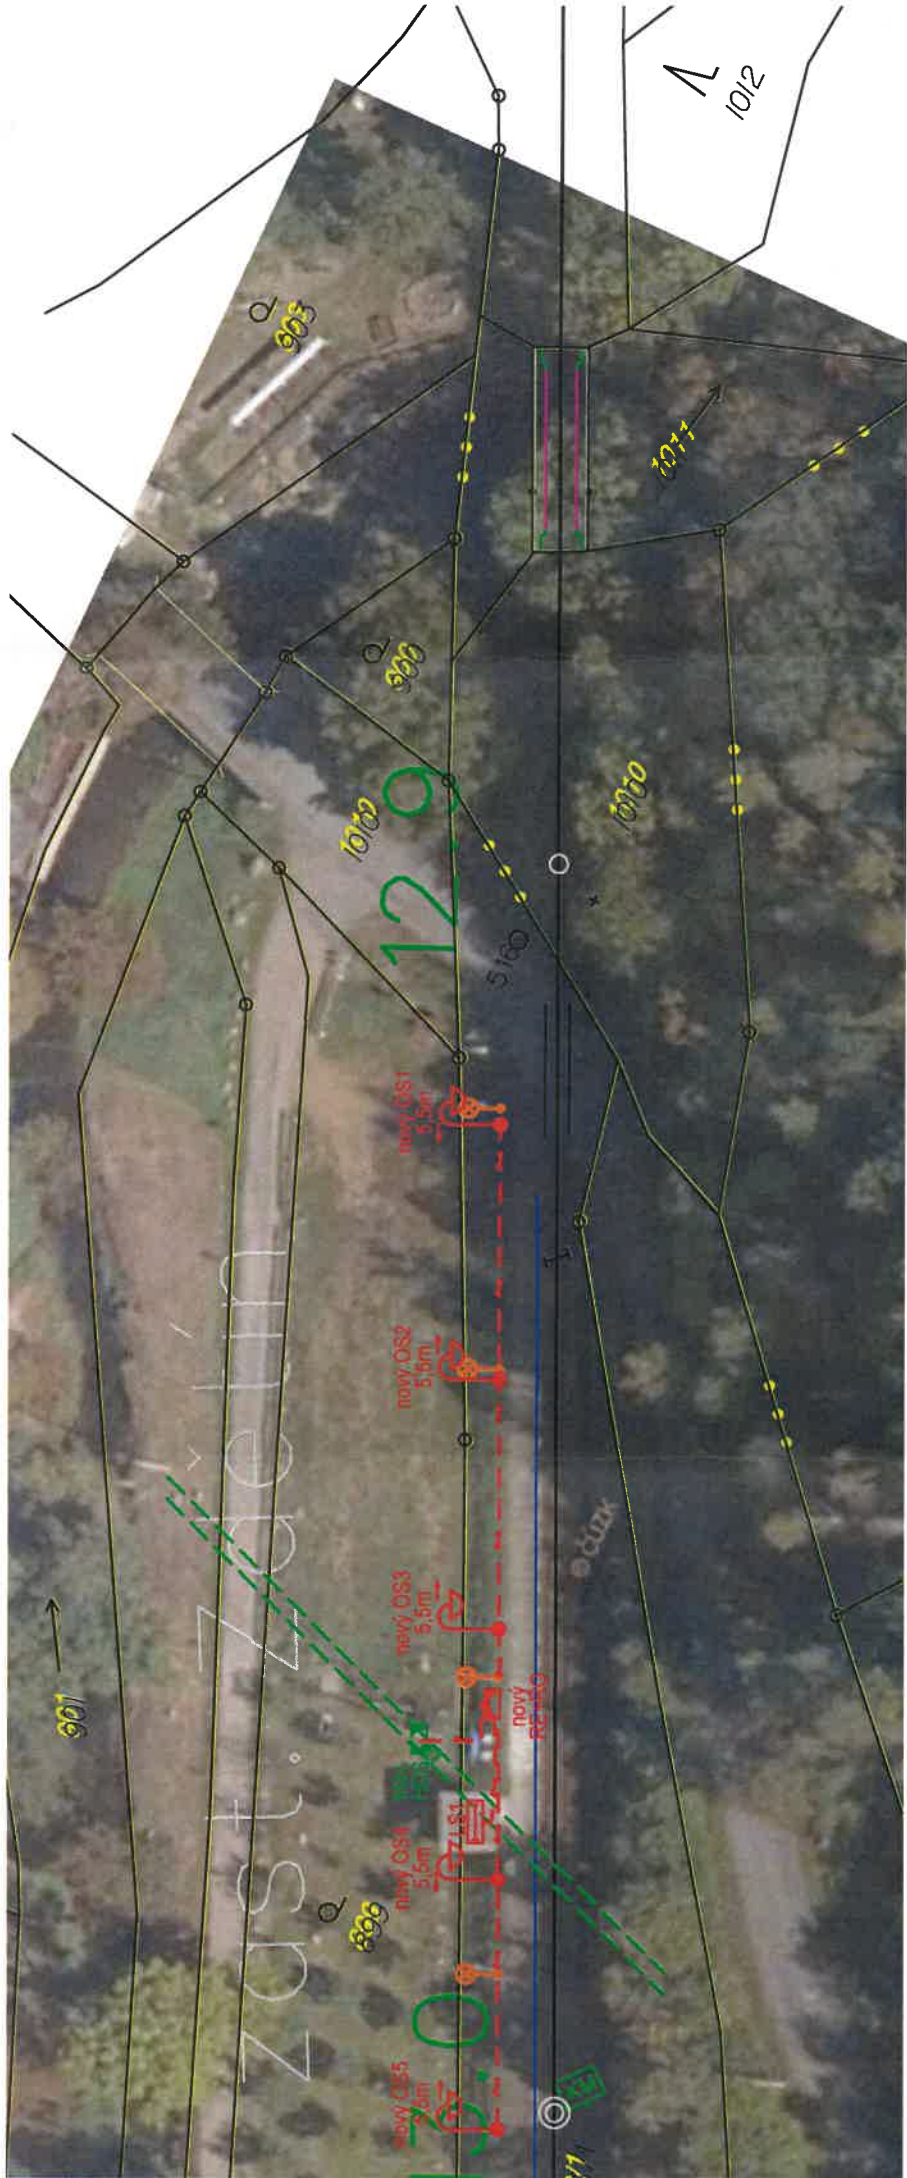

LEGENDA:

- nový stožár osvětlení, v=5,5m
(šipkou vyznačen navržený směr sklopění stožáru)
- demontáž stožáru osvětlení (přibližné umístění)
- nové zemní kabelové vedení
- sčítací vedení CETIN
- nadzemní kabelové vedení NN EON

REVIZE Č.	DATUM	ZMĚNA			

OBJEDNÁVATEL PROJEKTU:		SŽDC, státní organizace, Dílčdná 1003/7, 110 00 Praha 1 Oblastní ředitelství Olomouc, Nerudova 1, 779 00 Olomouc	
HJP:	Ing. Jan Slivka	Zhotovitel projektové dokumentace:	
ODP. PROJ:	Tomáš Voldán	SB projekt	
WPRACOVAL:	Tomáš Voldán	SB projekt s.r.o. Kasárská 4063/4 695 01 Hodonín	
KONTROLOVAL:	Ing. Jan Slivka	Archivní číslo: 1966984-01_S021_02	
Stavba: Oprava silnoproudých zařízení OŘ Olomouc		Formát: 2xA4	
Část: SO 21 Oprava osvětlení zast. Zdeřtín		Datum: 09/2019	