


SITUAČNÍ VÝKRES - ZÁJMOVÉ ÚZEMÍ

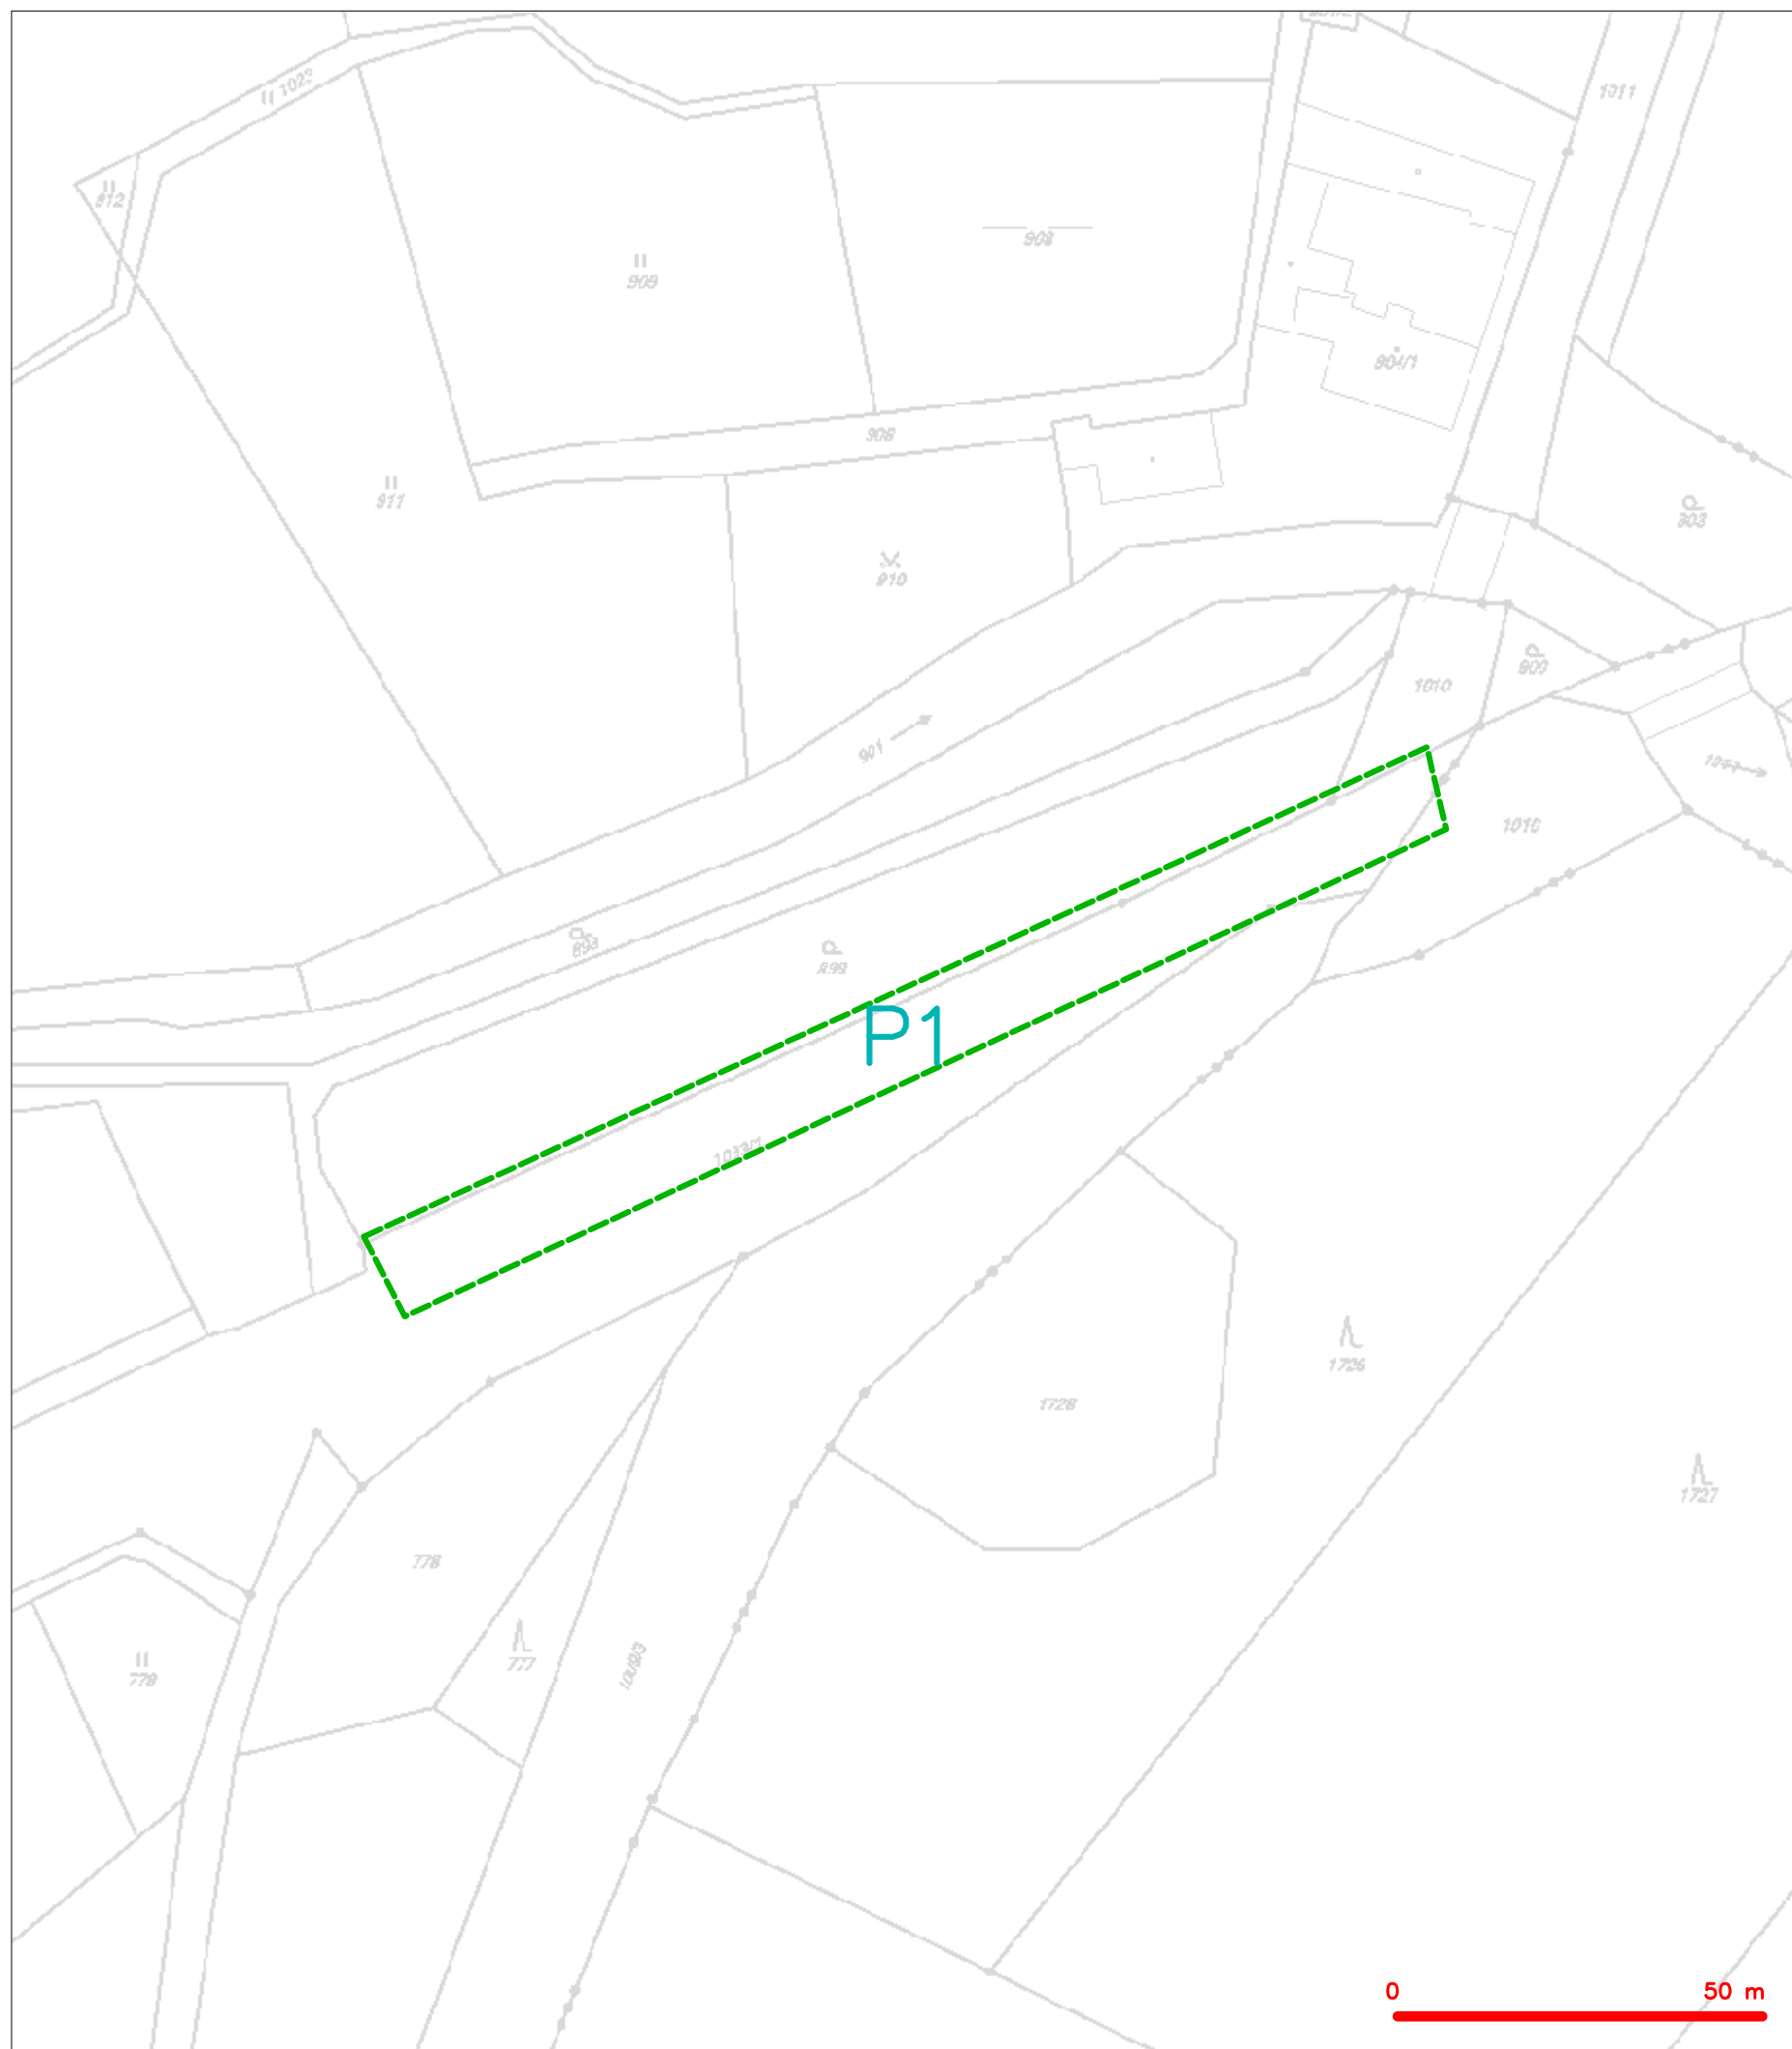


LEGENDA

----- hranice zájmového území k vyjádření


Česká telekomunikační infrastruktura a.s.
Olšanská 2681/6
130 00 Praha 3
DIČ: CZ04084063

SITUAČNÍ VÝKRES - POLYGON 1

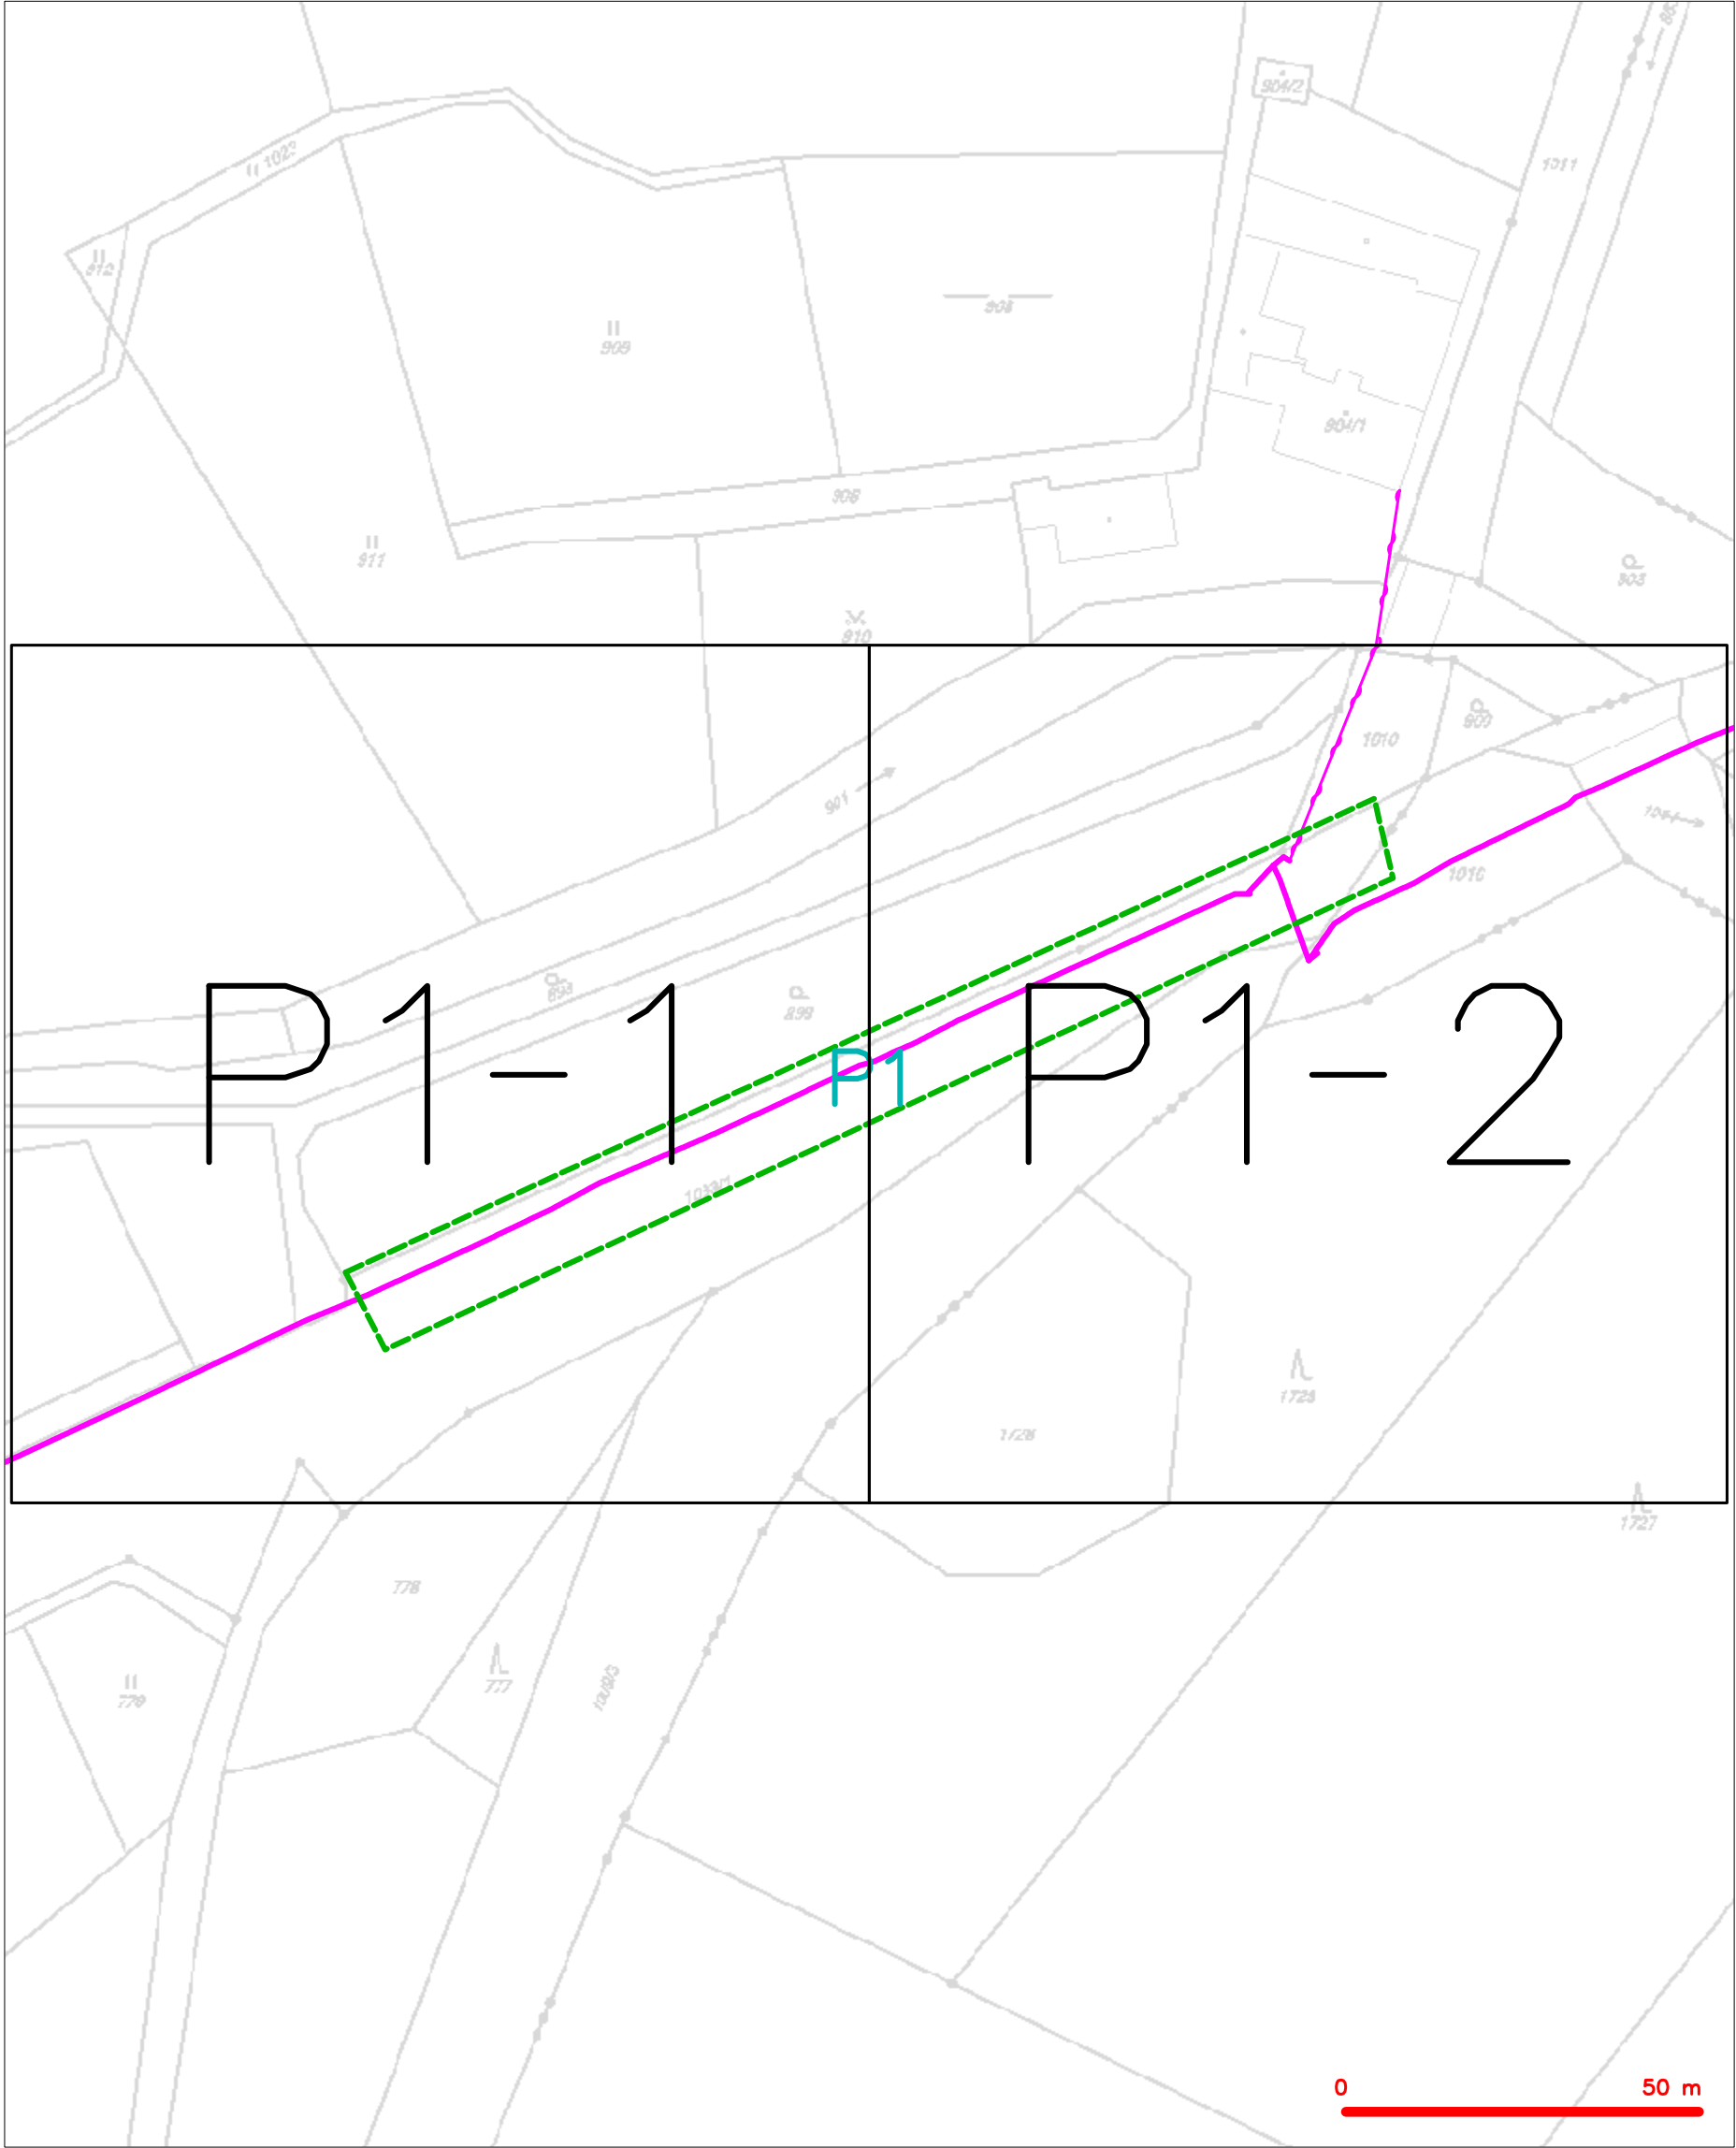


<div> <div>— — — — —</div> <div>— · — · — · —</div> <div>— — — — —</div> <div>— — — — —</div> <div>— — — — —</div> <div>— — — — —</div> </div>	<div> <div>hranice zájmového území k vyjádření</div> <div>NV přípojka, území s NV přípojkou CETIN</div> <div>zaměřený průběh metalického kabelu</div> <div>zaměřený průběh optického kabelu, HDPE trubky nebo souběh optického a metalického kabelu</div> <div>nezaměřený průběh metalického kabelu</div> <div>nadzemní síť cizí</div> </div>	<div> <div>— — — — —</div> <div>— — — — —</div> <div>— — — — —</div> <div>— — — — —</div> <div>— — — — —</div> <div>— — — — —</div> <div>— — — — —</div> <div>— — — — —</div> </div>	<div> <div>nezaměřený průběh optického kabelu, HDPE trubky nebo souběh optického a metalického kabelu</div> <div>radiové síť, ochranné pásmo radiové sítě</div> <div>nadzemní síť</div> <div>neprovozované síť</div> <div>podzemní síť cizí</div> <div>síť s NV</div> <div>kolektor, kabelovod</div> </div>
--	---	--	---

SITUAČNÍ VÝKRES - POLYGON 1, list kladu P1-1

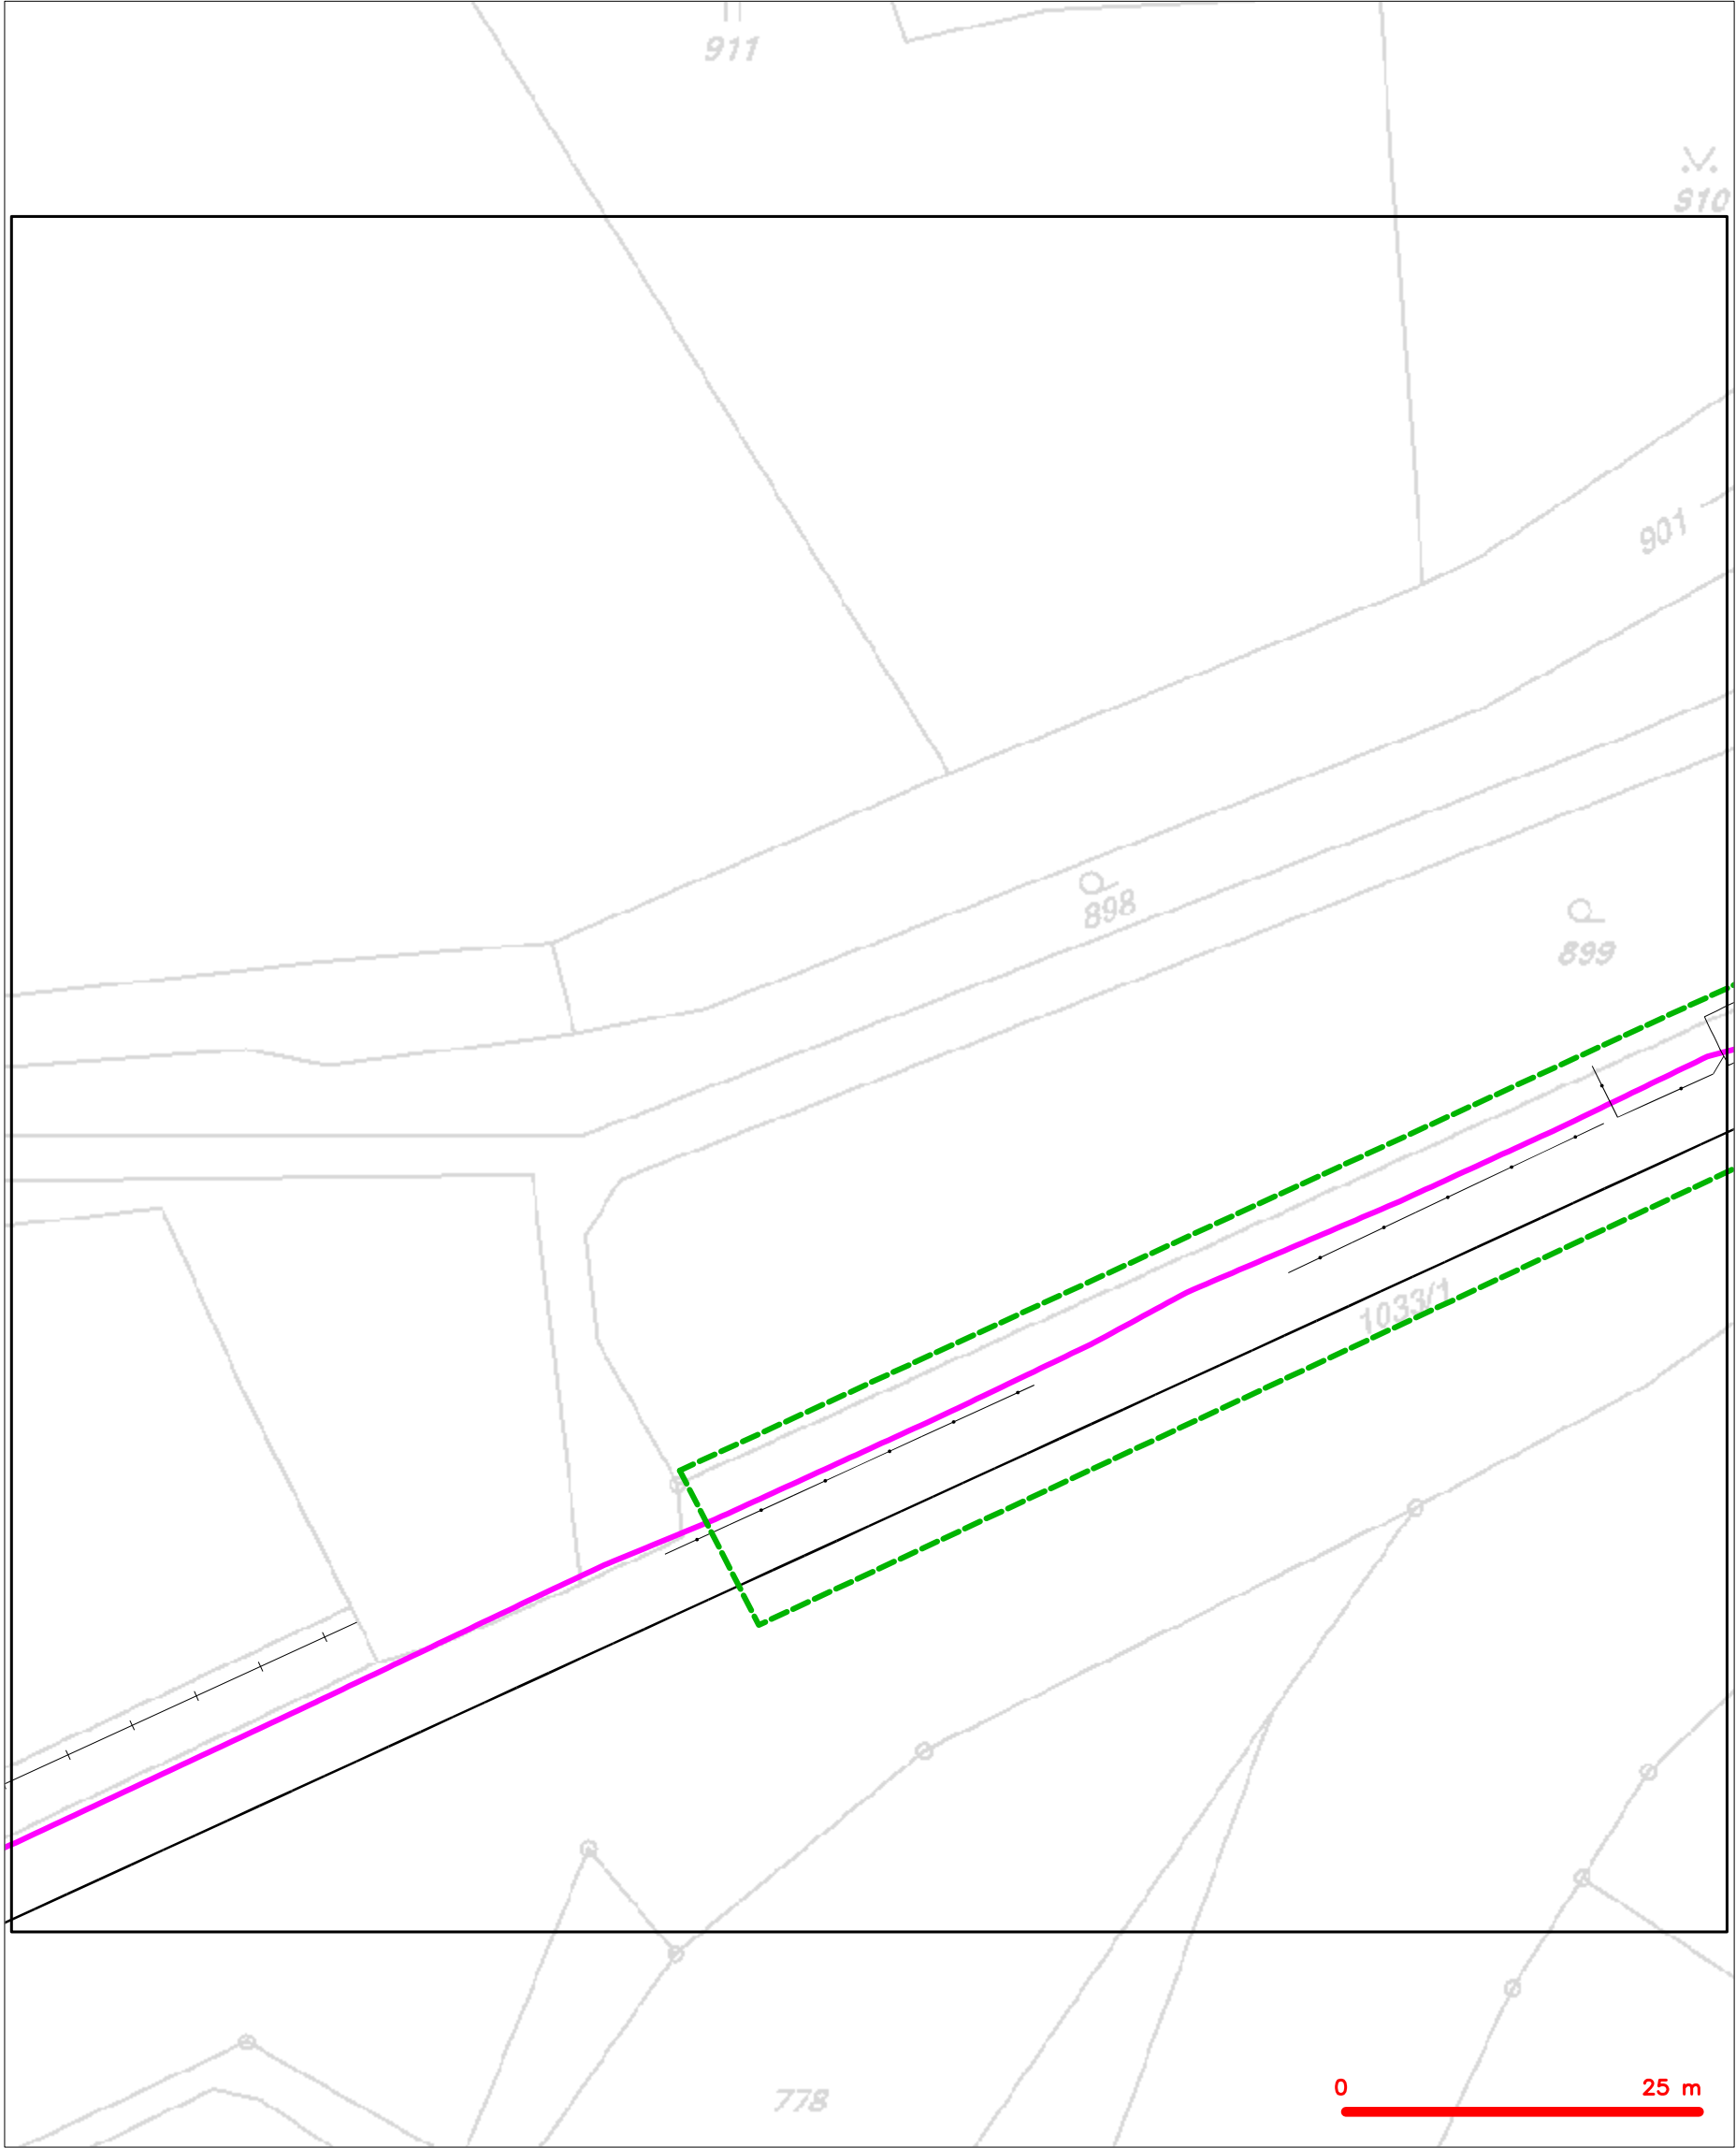

LEGENDA	
	hranice zájmového území k vyjádření
	NV přípojka, území s NV přípojkou CETIN
	zaměřený průběh metalického kabelu
	zaměřený průběh optického kabelu, HDPE trubky nebo souběh optického a metalického kabelu
	nezaměřený průběh metalického kabelu
	nadzemní síť cizí
	nezaměřený průběh optického kabelu, HDPE trubky nebo souběh optického a metalického kabelu
	radiové síť, ochranné pásmo radiové sítě
	nadzemní síť
	neprovozované síť
	podzemní síť cizí
	síť s NV
	kojektor, kabelovod

SITUAČNÍ VÝKRES - POLYGON 1, list kladu P1-2

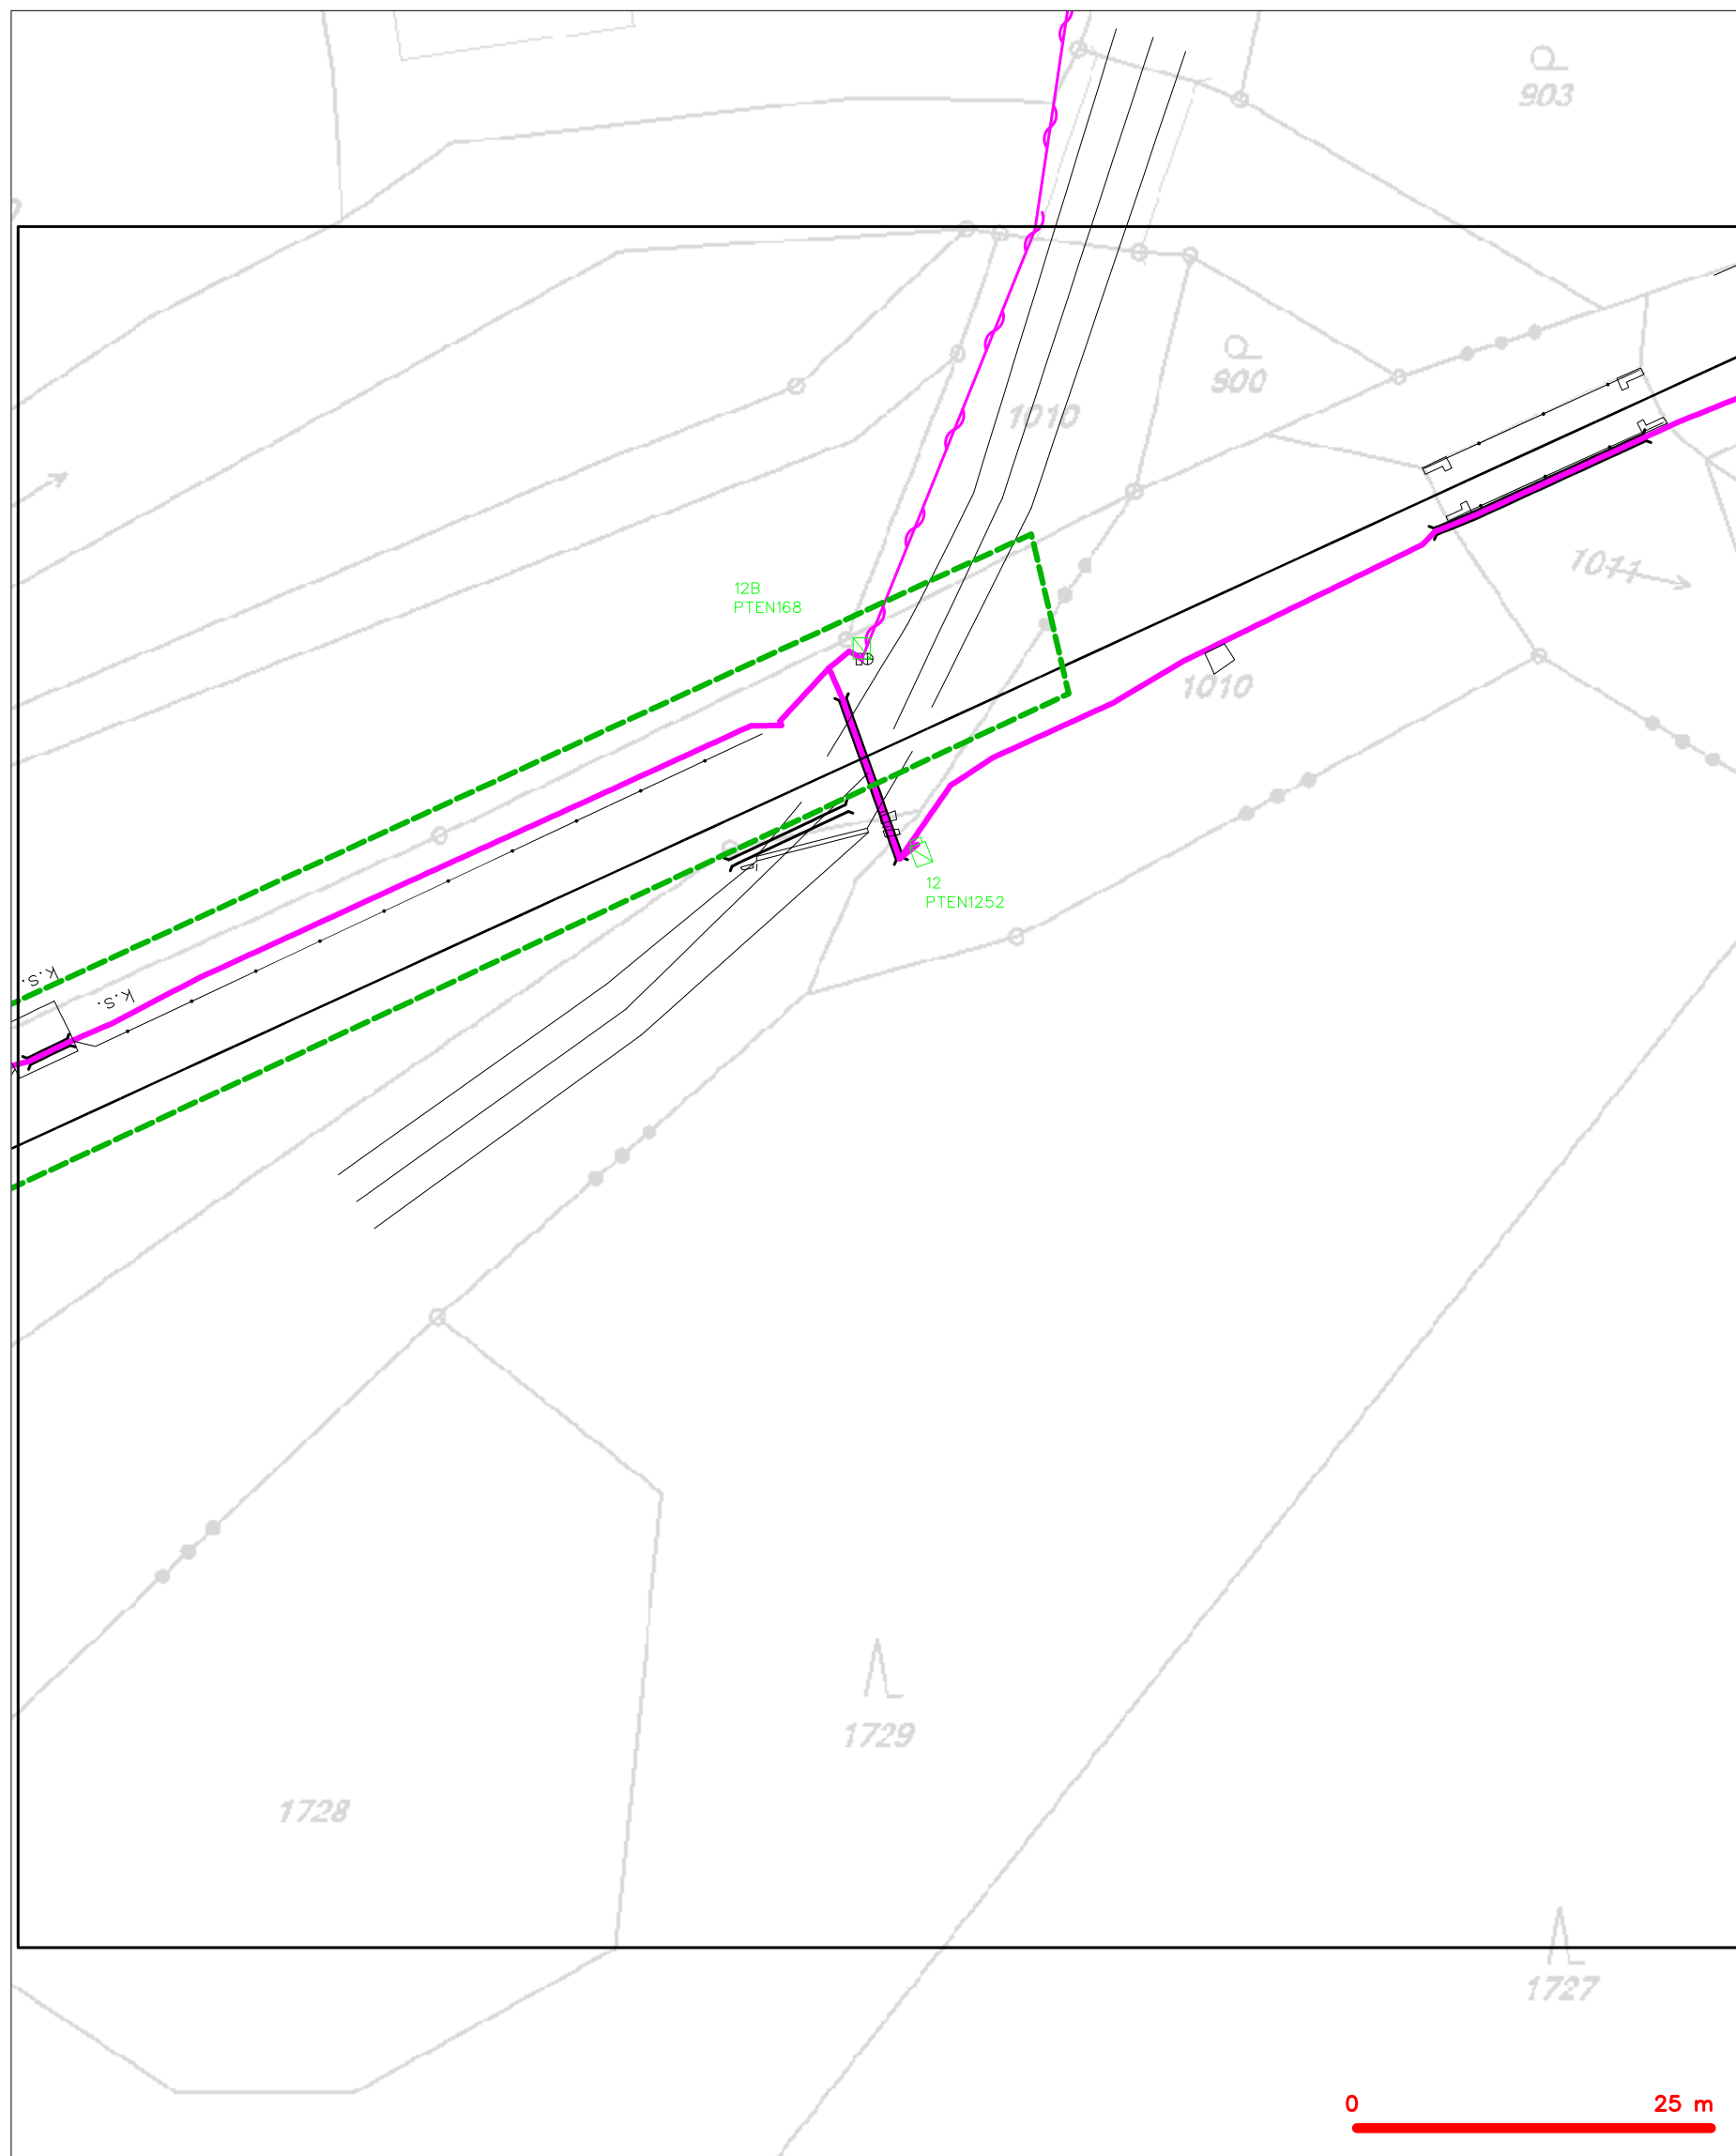

LEGENDA

	hranice zájmového území k vyjádření		nezaměřený průběh optického kabelu, HDPE trubky
	NN přípojka, území s NN přípojkou CETIV		nebo souběh optického a metalického kabelu
	zaměřený průběh metalického kabelu		radiové sítě, ochranné pásmo radiové sítě
	zaměřený průběh optického kabelu, HDPE trubky		nezemní síť
	nebo souběh optického a metalického kabelu		neprovazované síť
	nezaměřený průběh metalického kabelu		podzemní síť cizí
	nadzemní síť cizí		sítě s NN
			kolektor, kabelovod