

Protokol o určení venkovního osvětlení dráhy

Datum: **30.8.2019**

Projektant: **SB projekt s.r.o.**

Název místa osvětlení dráhy: **zast. Čunín**

Provozovatel dráhy SŽDC OŘ Olomouc	Pověřený zástupce: Podpis	Kontakt:
Provozovatel drážní dopravy (např. ČD)	Pověřený zástupce: Podpis	Kontakt:
Uživatel:	Pověřený zástupce: Podpis	Kontakt:
Uživatel:	Pověřený zástupce: Podpis	Kontakt:

Podklady:


Přílohy: polohopisný výkres (M 1:500) s vyznačením jednotlivých prostorů

Přehled venkovních prostorů

Číslo prostoru dle pol. plánu	Ref.č. dle ČSN EN 12464-2	Druh prostoru a jeho umístění	Druh činnosti	Četnost činnosti	Udržovaná osvětlenost Em [lx]	Poloha srovnávací roviny	Osvětlení požaduje
1	5.12.6	nástupiště	cestující	denně	10	nástupiště	SŽDC, ČD

* nehodící se škrtněte

** vydáno oznámení o postradatelnosti zařízení

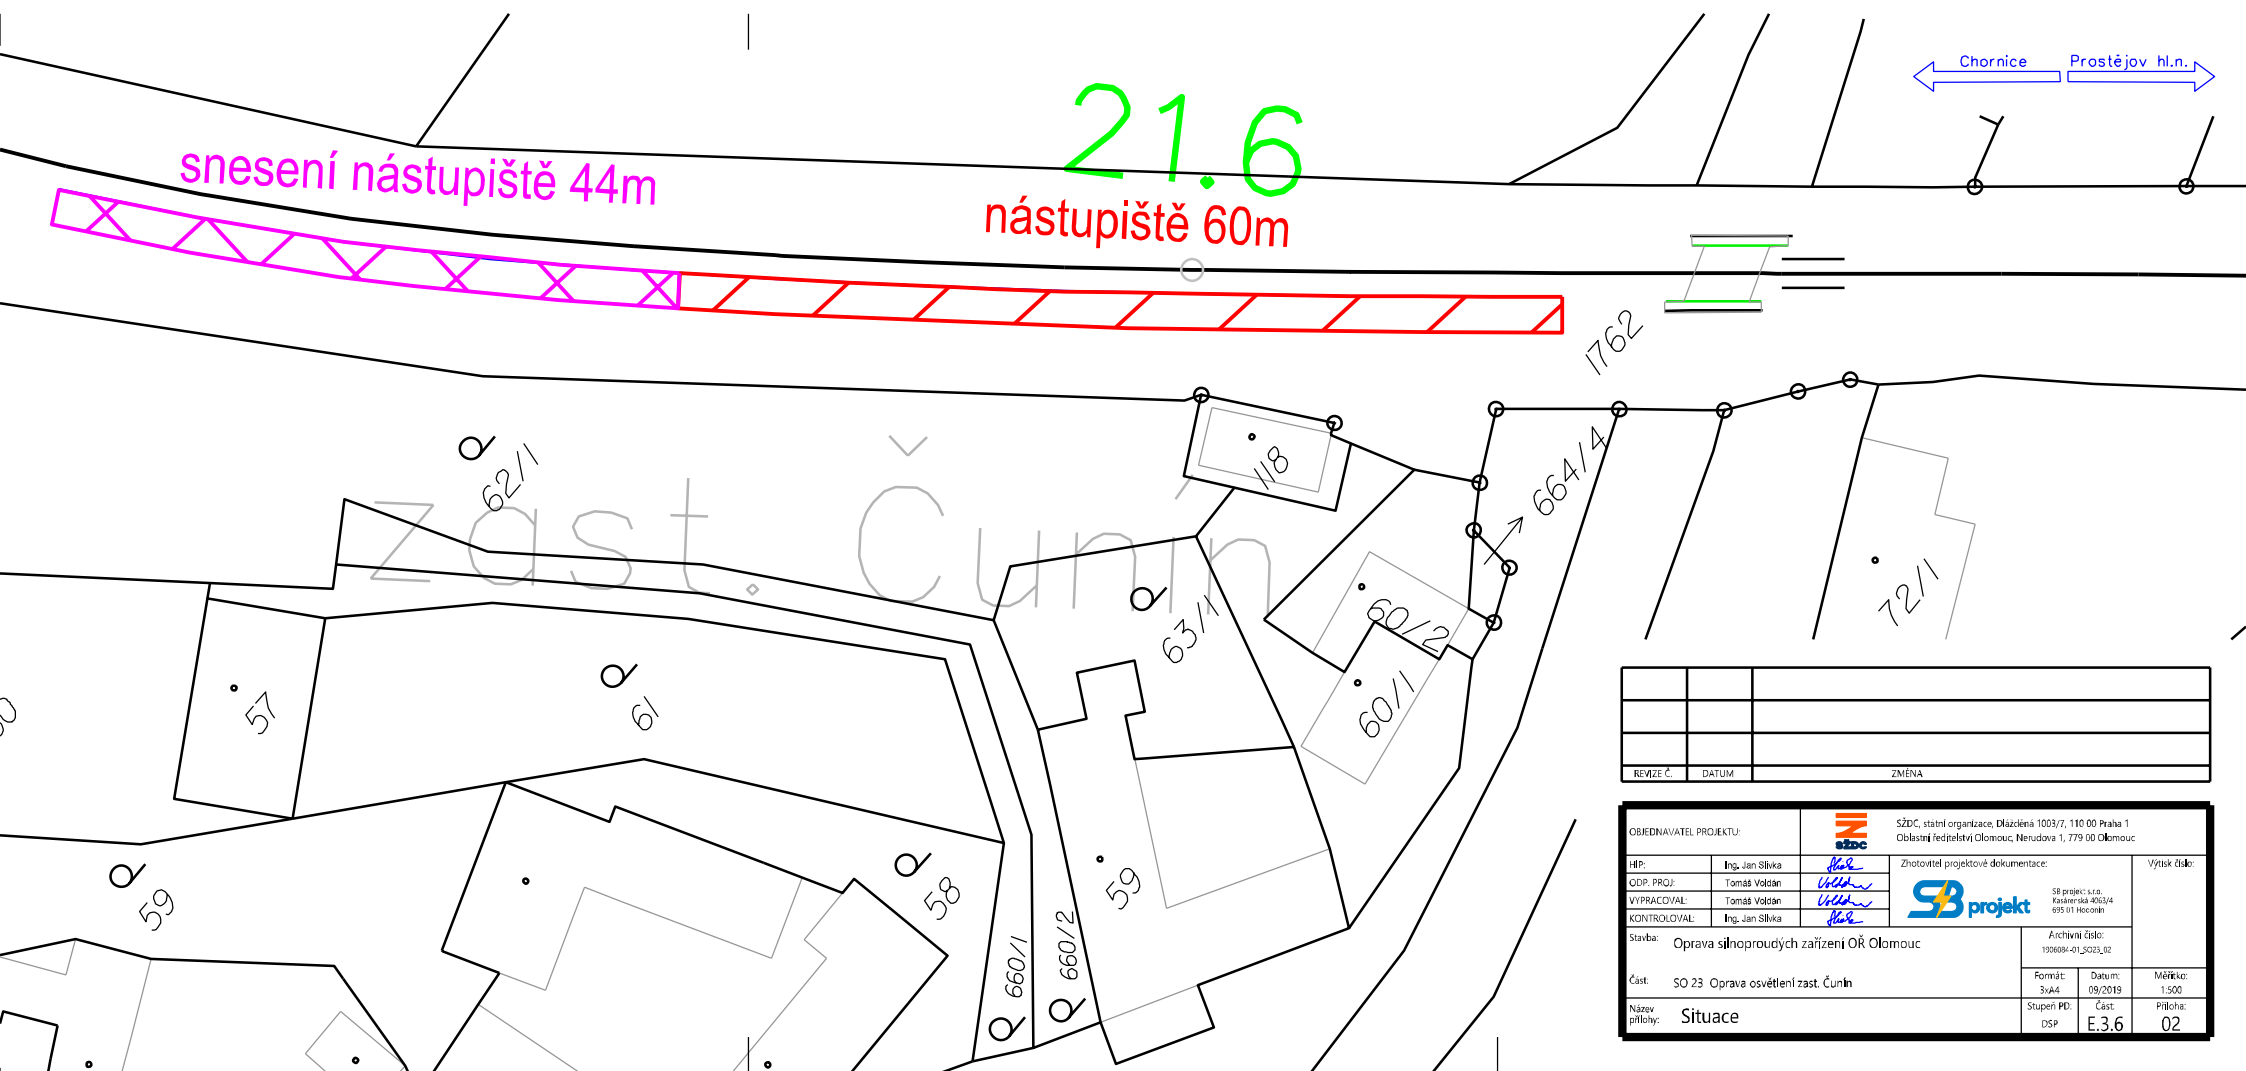

REVIZE Č.	DATUM	ZMĚNA

OBJEDNÁVATEL PROJEKTU:		 SŽDC, státní organizace, Dílčská 1003/7, 110 00 Praha 1 Oblastní ředitelství Olomouc, Nerudova 1, 779 00 Olomouc		
HIP:	Ing. Jan Slička	 Zhotovitel projektové dokumentace:	Výtisk číslo:	
ODP. PRJ:	Tomáš Voldán			
VYPRACOVAL:	Tomáš Voldán			
KONTROLOVAL:	Ing. Jan Slička	 SŽ projekt, s.r.o. Kadernská 4063/4 695 01 Hecovín		
Stavba: Oprava silnoproudých zařízení OR Olomouc		Archivní číslo: 1906084-41_5023_02		
Část:	SO 23 Oprava osvětlení zast. Čunin	Formát: 3x44	Datum: 09/2019	Měřítko: 1:500
Název přílohy:	Situace	Stupeň PD: DSP	Část: E.3.6	Příloha: 02



Váš dopis zn.

Ze dne

Naše zn. 27758/2019-SZDC-OŘ OLC-SEE

Listů/příloh 1/0

**SB Projekt s.r.o.
Tomáš Voldán
Škodova 701/3
750 02 Přerov**

Vyřizuje Ing. Lukáš Zítka

Telefon +420 972 740 452

Mobil +420 724 484 939

E-mail zitka@szdc.cz

Datum 20. listopadu 2019

Věc Stanovisko Oblastního ředitelství Olomouc k návrhům protokolů o určení venkovního osvětlení

Žádost: emailem ze dne 26.9.2019, žadatel: voldan@sbprojekt.cz

Stavební záměr: Projekt „Oprava silnoproudých zařízení OŘ Olomouc“

Protokoly o určení VO:

Trať 312C Hanušovice - Staré Město p. Sněžníkem:

zast. Hanušovice zast.

zast. Vysoké Žibřidovice

Trať 512A Hanušovice - Ústí nad Orlicí:

zast. Vlaské

Trať 313A Kostelec na Hané - Olomouc hl.n.:

zast. Kaple

Trať 313D Prostějov hlavní nádraží – Chornice:

zast. Zdětín

zast. Čunín

zast. Jesenec

Trať 313B Senice na Hané – Červenka:

zast. Senice zast.

zast. Odrlice

Na základě Vaší žádosti Vám zasíláme **souhlasné stanovisko k navrhovaným protokolům o určení venkovního osvětlení** na výše uvedených zastávkách, za podmínek splnění dílčích připomínek dále uvedených vyjadřovatelů.

1/ Odbor řízení provozu

Zpracovatel: Sedláček Vladimír, Ing.

Souhlas: Ano.

Podmínky: Bez podmínek.

Přílohy: Bez příloh.

2/ Správa pozemních staveb OŘ Olomouc

Zpracovatel: Doseděl Petr, Ing.

Souhlas: Ano.

Podmínky: Zdětín, Jesenec, Čunín, Kaple, Senice – souhlasím bez připomínek - správce p.Jiří Kubíček. Hanušovice zast., Vysoké Žibřidovice, Vlaské - souhlasím bez připomínek, v zájmových územích nejsou žádné inž. sítě ve správě SPS – správce Jiří Němec.

Přílohy: Bez příloh.

3/ Správa sdělovací a zabezpečovací techniky OŘ Olomouc

Zpracovatel: Hojgrová Janka, Ing.

Souhlas: Ano.

Podmínky: Správce p. Kundera - na zastávkách Vlaské, Hanušovice zast., Vysoké Žibřidovice se nachází kabelové vedení ve správě SSZT- nutné vytyčení a ochránění kabelů. Na zast. Odrlice - souhlasíme bez připomínek.

S určením rozsahu osvětlení souhlasíme.

Přílohy: Bez příloh.

4/ Správa tratí Olomouc

Zpracovatel: Malá Jolana, Ing.

Souhlas: Ano.

Podmínky: Bez podmínek.

Přílohy: 1/ Sdělení GŘ SŽDC, č.j. 64079/2019-SŽDC-GŘ-O11 k rozsahu zařízení ŽDC v zastávce Vlaské, ze dne 23.října 2019.

5/ Správa mostů a tunelů

Zpracovatel: Dundálek Jaroslav.

Souhlas: Ano.

Podmínky: Bez podmínek.

Přílohy: Bez příloh.

6/ Správa elektrotechniky a energetiky

Zpracovatel: Čepeláková Karla

Souhlas: Ano.

Podmínky: Bez podmínek.

Přílohy: Bez příloh.

Ing. Ladislav Kašpar
ředitel Oblastního ředitelství Olomouc

Správa železniční dopravní cesty,
státní organizace
Oblastní ředitelství Olomouc
Nerudova 1, 779 00 Olomouc
IČ: 70994234 DIČ: CZ70994234
(023)

Příloha – 1x č.j. 64079/2019-SŽDC-GŘ-O11



Naše zn. 64079/2019-SŽDC-GR-O11
Listů 1

Vyřizuje Ing. Milan Stehlík
Telefon +420 972 741 043
Mobil +420 601 387 025
E-mail stehlík@szdc.cz

Datum 23. října 2019

Sd ě l e n í

k rozsahu zařízení železniční dopravní cesty v zastávce

V l a s k é

(TÚ 1331)

Správa železniční dopravní cesty, státní organizace (SŽDC), odbor řízení provozu (O11), posoudila a projednala žádost Oblastního ředitelství Olomouc ve věci stanovení optimální délky nástupní hrany v zastávce Vlaské na regionální dráze Hanušovice – Lichkov s odborem strategie SŽDC s tímto závěrem:

- stávající nástupní hrana délky 128 metrů bude upravena (zkrácena) na délku **60 metrů**;
- nástupiště zůstane zachováno v prostoru od přejezdu v km 73,551 směrem k Hanušovicím;
- část původního nástupiště v délce 68 metrů je postradatelná a bude zrušena;
- nové délce bude přizpůsobeno i osvětlení nástupiště a ostatních prostor využívaných cestujícími dle platných předpisů a norem.

Toto „Sdělení ...“ je zároveň podkladem pro případné ohlášení nebo podání žádosti o vydání rozhodnutí Drážního úřadu ve výše uvedené věci a doba jeho platnosti je 3 roky ode dne vydání.

Ing. Eduard Tržil, MPA
ředitel odboru řízení provozu

Rozdělovník

1. SŽDC, OŘ Olomouc
2. SŽDC, Správa železniční geodézie Olomouc
3. SŽDC, odbor řízení provozu (O11)
4. SŽDC, odbor strategie (O26)

