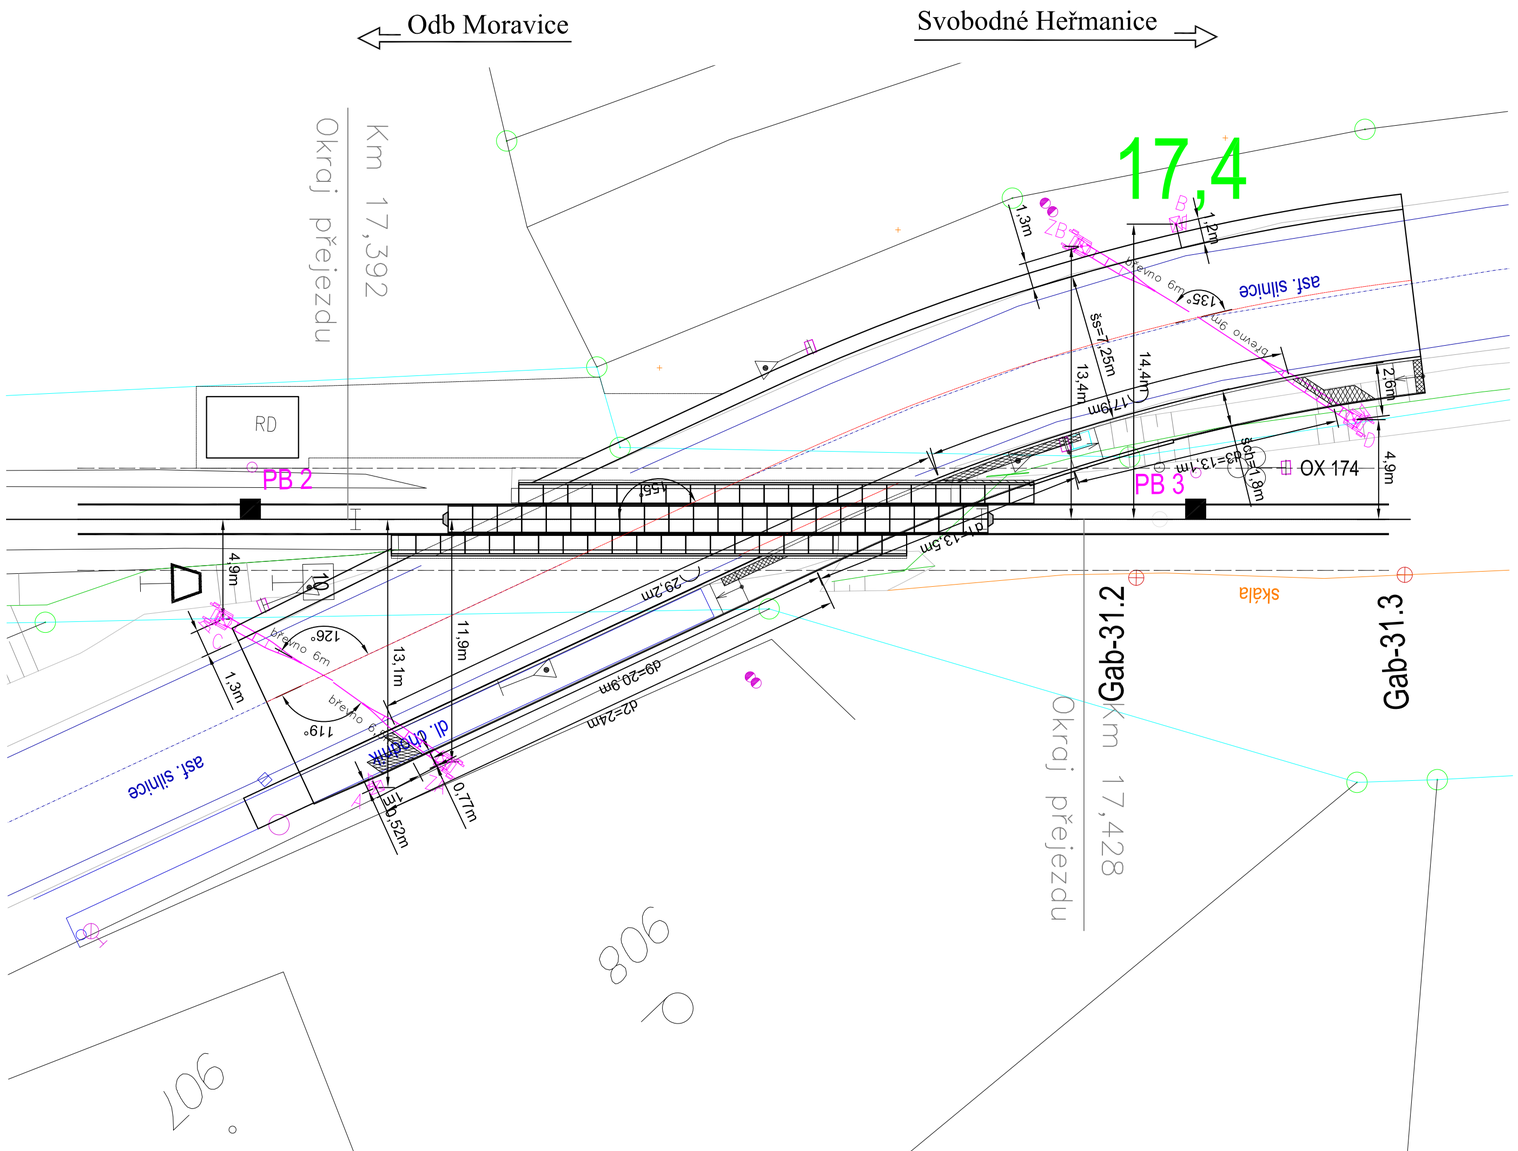

Razítko oprávněné osoby:

Podpis: Datum:

Revize:	Datum:	Popis:	Kontroloval:
000	7/2021	Definitivní odevzdání dokumentace	Ing. Michal Kasaj

Stavebník/Investor:	**Správa železnic, státní organizace**
Adresa:	Dlážděná 1003/7, 110 00 Praha 1
Zástupce investora:	Stavební správa východ
Adresa:	Nerudova 1, 779 00 Olomouc

Zhotovitel stavby:	**MORAVIA CONSULT Olomouc a.s.**
Adresa:	Legionářská 1085/8, 779 00 Olomouc
Kontakt:	T: +420 585 570 444 E: moravia@moravia.cz
Zhotovitel objektu:	**Signal Projekt s.r.o.**
Adresa:	Vídeňská 55, 639 00 Brno
Kontakt:	T: +420 543 233 962 E: projekce@signalprojekt.cz

Hlavní projektant (HIP):	Specialista:	Odpovědný projektant:	Zpracovatel:
Ing. Michal Kasaj	Mgr. Radek Böhm	Jaromír Kielor	Jaromír Kielor

Název stavby/akce:	**Rekonstrukce a doplnění závor na přejezdu P7844 v km 17,407 trati odb. Moravice (mimo) - Svobodné Heřmanice (včetně)**		Označení (S-kód): S622000193 Zakázka: 20-084-232-SR
Název části:	Přejezdové zabezpečovací zařízení		Označení části: D.1.1.03
Název objektu:	PZS v km 17,407 (P7844)		Označení objektu/komplexu: **PS 01-01-31**
Název přílohy:	Situace na přejezdu		Číslo přílohy: **2. 202**
Název dílčí části přílohy:			Paré:
Kraj: Moravskoslezský	Katastrální území: Litultovice [686018]	TUDU: 2271 06	
Stupeň dokumentace: DUSP+PDPS	Datum zpracování: 7/2021	Formáty: 3 x A4	Měřítko: 1:200

S-kód: S 6 2 2 0 0 0 1 9 3 | Stupeň dokumentace: _ P D P S | Část: _ D 1 1 0 3 | Objekt: _ P S 0 1 0 1 3 1 | Podobjekt: _ X X | Příloha: _ 2 _ 2 0 2 | Revize: _ 0 0 0

DOKUMENT LZE UŽÍVAT POUZE VE SMYSLU PŘÍSLUŠNÉ SMLOUVY O DÍLO, ŽÁDNÁ JEHO ČÁST NEMŮŽE BÝT DLE ZÁKONA č.121/2000 Sb, KOPÍROVÁNA NEBO JINAK ROZŠIŘOVÁNA BEZ SOUHLASU MORAVIA CONSULT Olomouc a.s.