PODÉLNÝ PROFIL 1:100

POZNÁMKA: JEDNÁ SE O PODÉLNÝ ŘEZ KOMUNIKACÍ TZN. ŠIKMÝ ŘEZ KOLEJÍ !!!

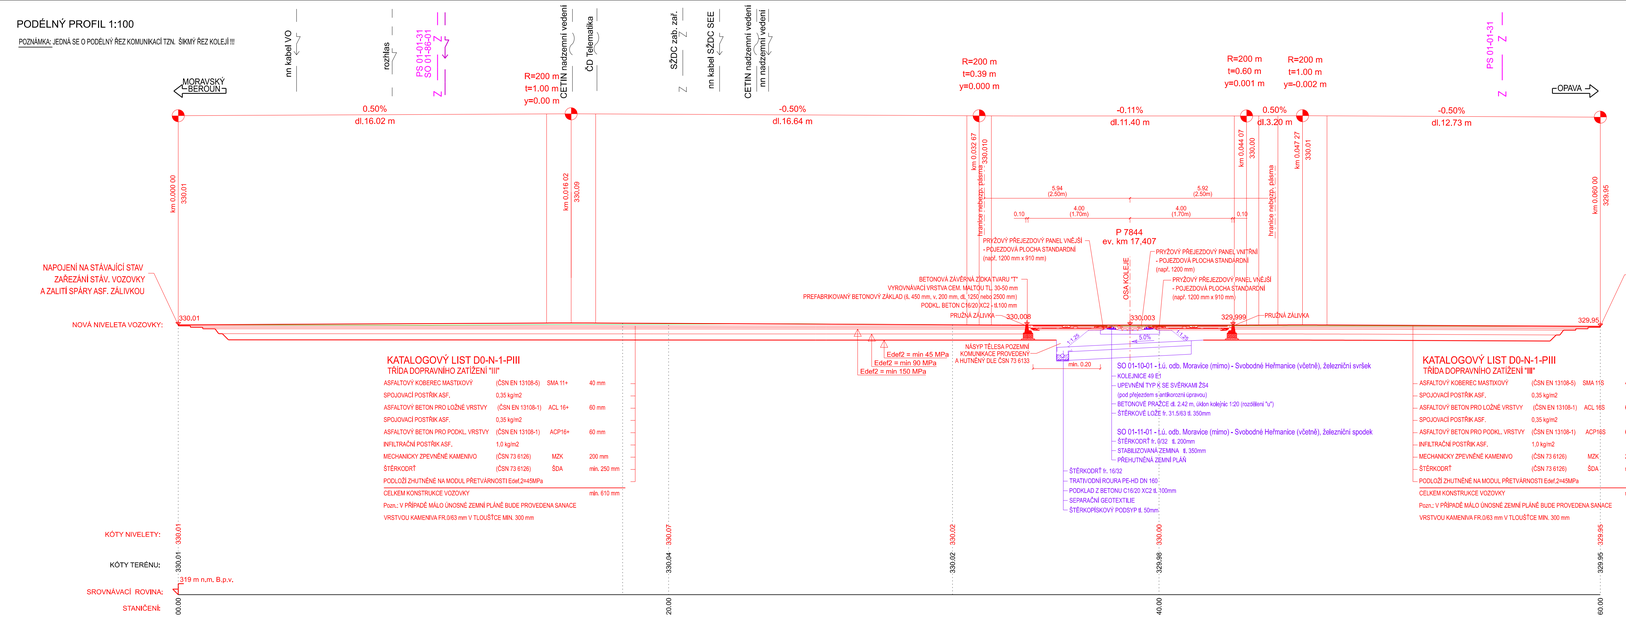

sfdi
STÁTNÍ FOND DOPRAVNÍ INFRASTRUKTURY

Orientační schéma:

Razítko oprávněné osoby:

Podpis: Datum:

Revize:	Datum:	Popis:	Kontroloval:
000	7/2021	Definitivní odevzdání dokumentace	Ing. Michal Kasaj

Stavebník/Investor: **Správa železnic, státní organizace**
Adresa: Dlážděná 1003/7, 110 00 Praha 1
Zástupce investora: Stavební správa východ
Adresa: Nerudova 1, 779 00 Olomouc

SPRÁVA ŽELEZNIC

Zhotovitel stavby: **MORAVIA CONSULT Olomouc a.s.**
Adresa: Legionářská 1085/8, 779 00 Olomouc
Kontakt: T: +420 585 570 444
E: moravia@moravia.cz

Zhotovitel objektu: **MORAVIA CONSULT Olomouc a.s.**
Adresa: Legionářská 1085/8, 779 00 Olomouc
Kontakt: T: +420 585 570 444
E: moravia@moravia.cz

Hlavní projektant (HIP):	Odpovědný projektant:	Zpracovatel:
Specialista:		
Ing. Michal Kasaj	Ing. Michal Kasaj	Ing. Michal Kasaj

Název stavby/akce:	**Rekonstrukce a doplnění závor na přejezdu P7844 v km 17,407 trati odb. Moravice (mimo) - Svobodné Heřmanice (včetně)**		Označení (5-místé): 56220001 93
			Zakázka: 20-084-232-SR
Název části:	Přejezdy a přechody		Označení části: D.2.1.03
Název objektu:	Přejezd P7844 v km 17,407		Označení objektu/komplexu: SO 01-13-01
Název přílohy:	Podélný profil		Číslo přílohy: 2. 0.0.2
Název dílčí části přílohy:			Paré:
Kraj:	Katastrální území:	TÚDU:	
Moravskoslezský	Litultovice [686018]	2271 06	
Stupeň dokumentace:	Datum zpracování:	Formáty:	Měřítko:
DUSP+PDPS	7/2021	5 x A4	1:100

S-kód:	Stupeň dokumentace:	Část:	Objekt:	Kmenové:	Příloha:	Revize:
S K 2 2 0 0 1 9 3 -	P D P S -	D 2 1 0 3 -	S O 0 1 1 3 0 1 -	A K -	2 -	0 0 2 - 0 0 0

DOKUMENT LZE UŽÍVAT POUZE VE SMYSLU PŘÍSLUŠNÉ SMLOUVY O DÍLO. ŽÁDNÁ JEHO ČÁST NEMŮŽE BÝT DLE ZÁKONA Č.121/2000 SB. KOPÍROVÁNA NEBO JINAK REPRODUKOVÁNA BEZ SOUHLASU MORAVIA CONSULT Olomouc a.s.