



Podélný řez sjezdem

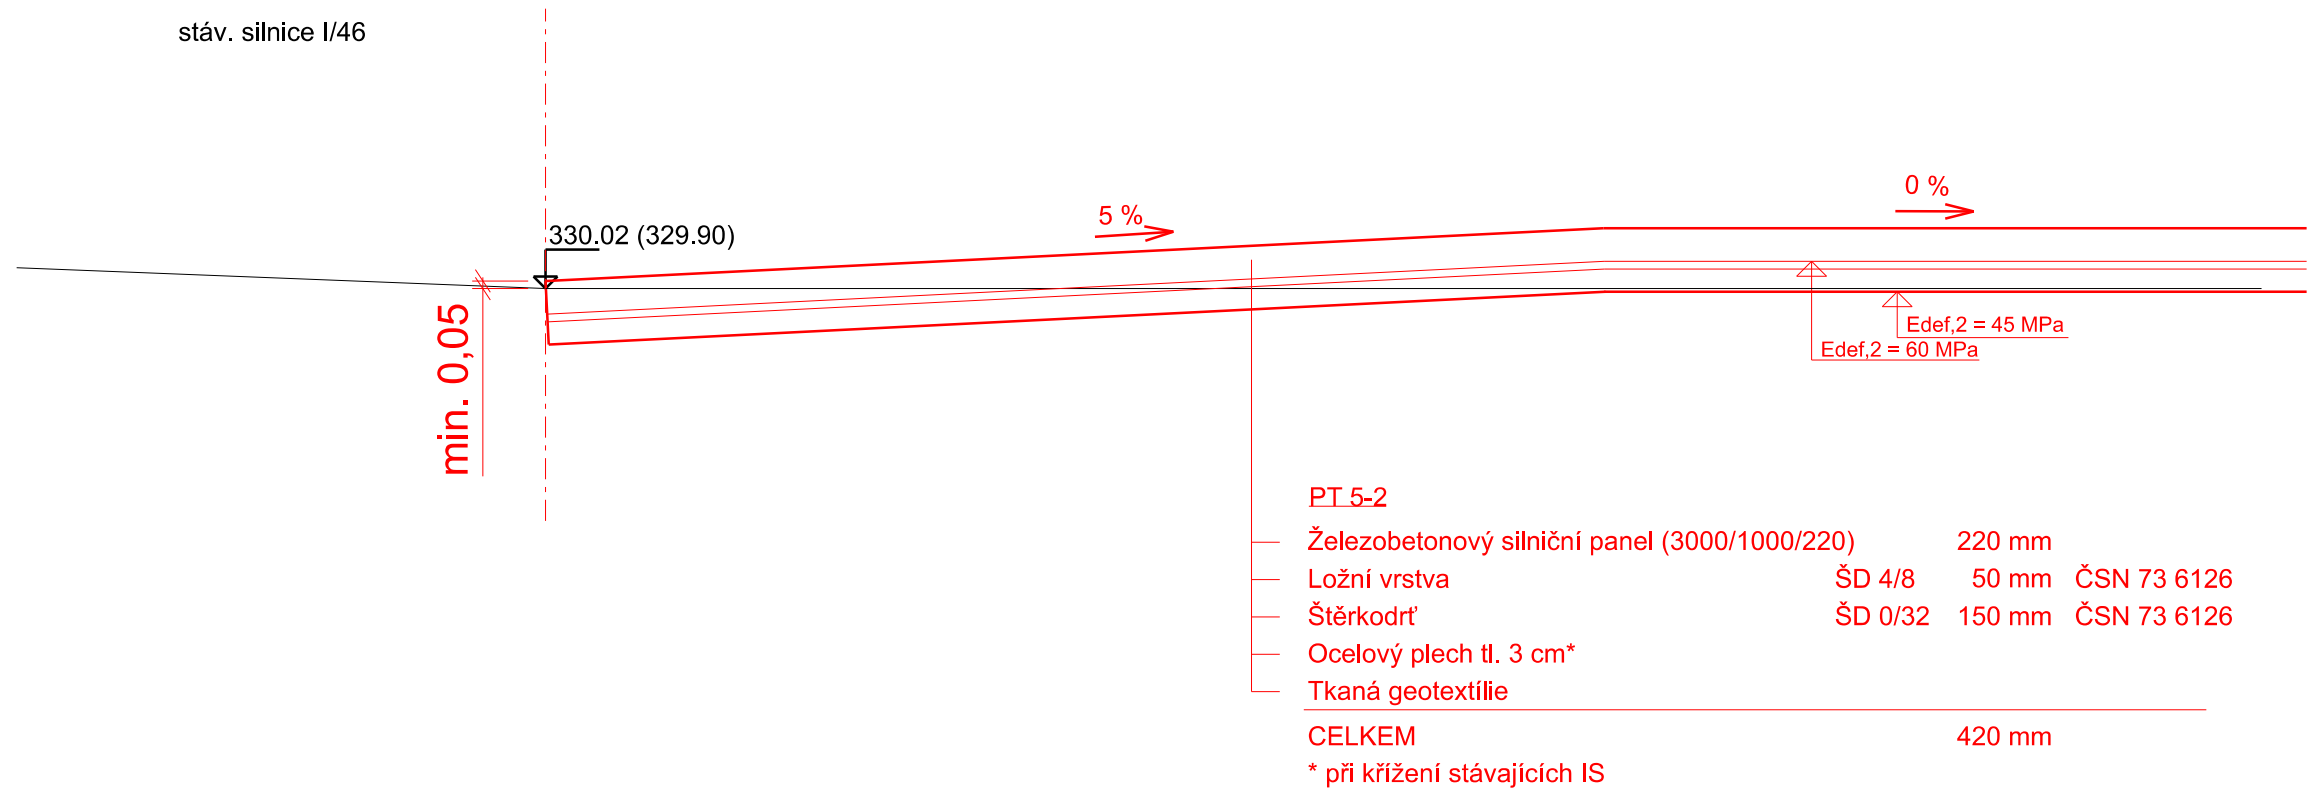

Příčný řez komunikací

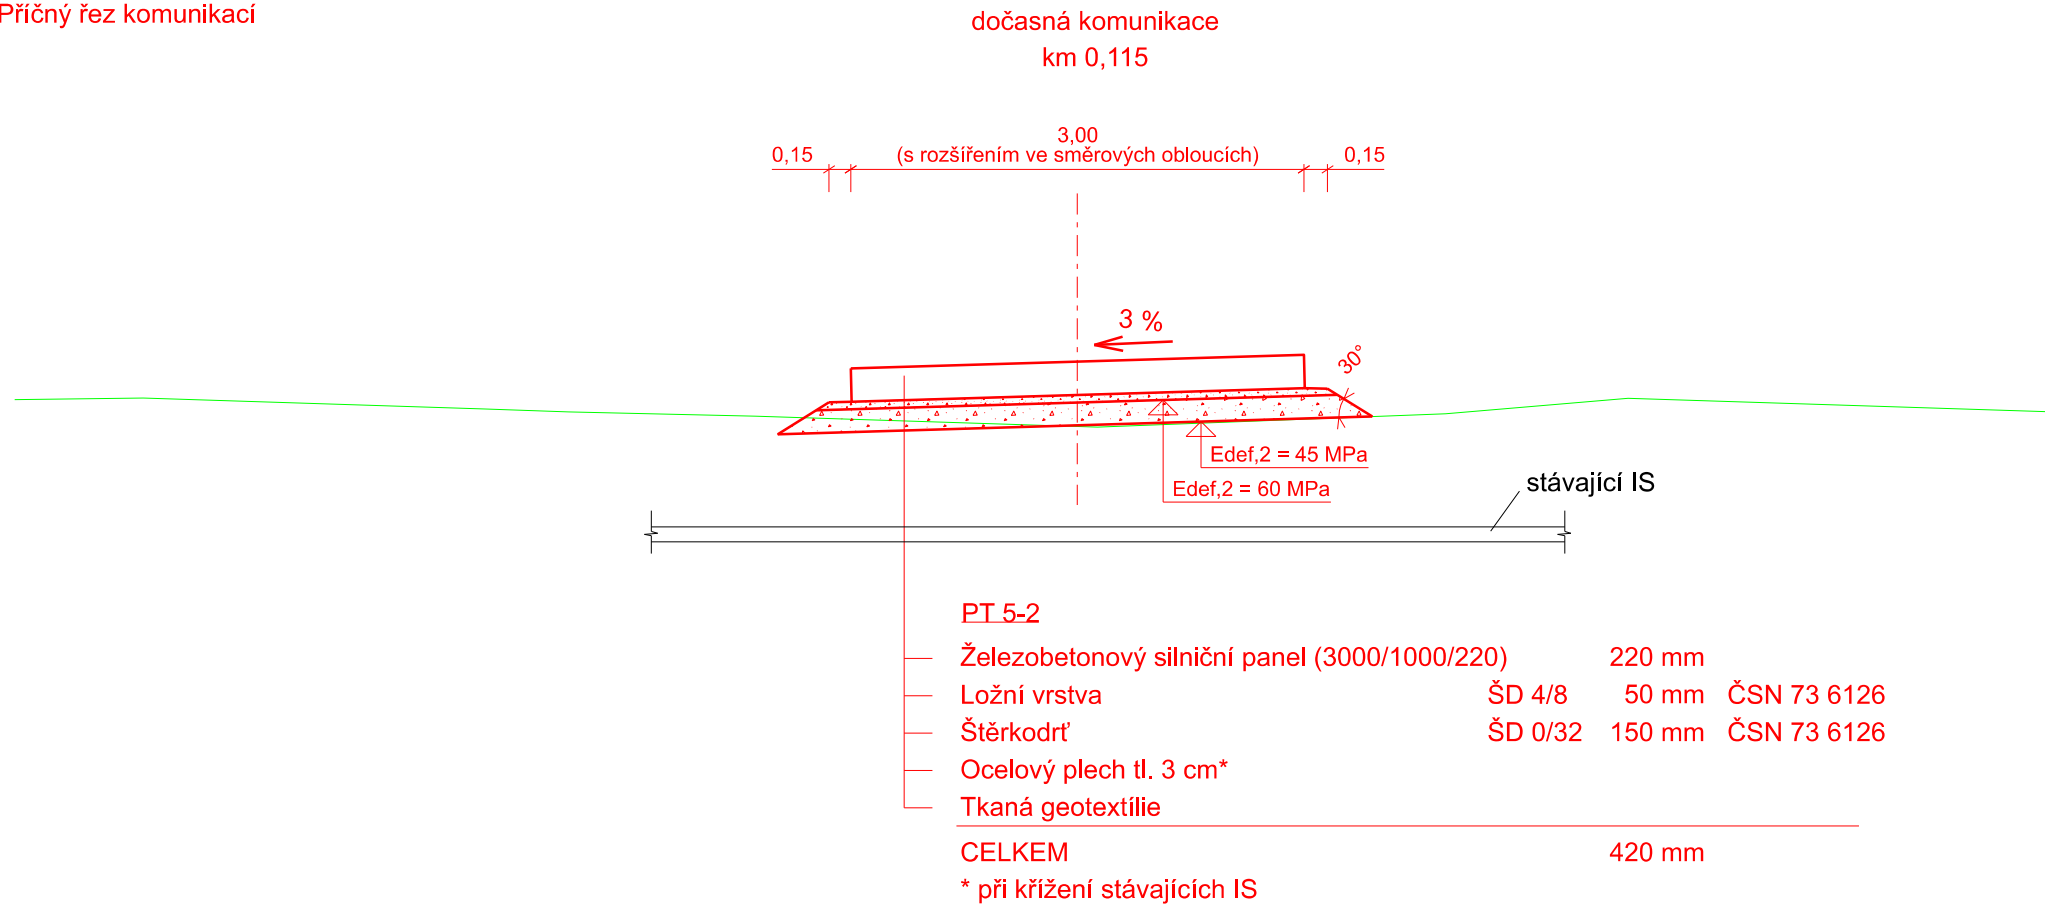




 



Razítko oprávněné osoby:



Podpis: Datum:

Revize:	Datum:	Popis:	Kontroloval:
000	7/2021	Definitivní odevzdání dokumentace	Ing. Michal Kasaj

Stavebník/Investor:	Správa železnic, státní organizace	
Adresa:	Dlážděná 1003/7, 110 00 Praha 1	
Zástupce investora:	Stavební správa východ	
Adresa:	Nerudova 1, 779 00 Olomouc	

Zhotovitel stavby:	MORAVIA CONSULT Olomouc a.s.			
Adresa:	Legionářská 1085/8, 779 00 Olomouc			
Kontakt:	T: +420 585 570 444 E: moravia@moravia.cz			
Zhotovitel objektu:	MORAVIA CONSULT Olomouc a.s.			
Adresa:	Legionářská 1085/8, 779 00 Olomouc			
Kontakt:	T: +420 585 570 444 E: moravia@moravia.cz			
Hlavní projektant (HIP):	Specialista:	Odpovědný projektant:	Zpracovatel:	
Ing. Michal Kasaj 	Ing. Michal Kasaj 	Ing. Michal Kasaj 	Ing. Michal Kasaj 	

Název stavby/akce:		Rekonstrukce a doplnění závor na přejezdu P7844 v km 17,407 trati odb. Moravice (mimo) - Svobodné Heřmanice (včetně)		Označení (S-kód):
				S622000193
Název části:		Přejezdy a přechody		Zakázka:
				20-084-232-SR
Název objektu:		Přejezd P7844 v km 17,407		Označení části: D.2.1.03
				Označení objektu/komplexu:
				SO 01-13-01
Název přílohy:		Vzorový řez - dočasná komunikace		Číslo přílohy: 2. 0.3.2
Název dílčí části přílohy:				Paré:
Kraj:	Katastrální území:	TUDU:		
Moravskoslezský	Litultovice [686018]	2271 06		
Stupeň dokumentace:	Datum zpracování:	Formáty:	Měřítko:	
DUSP+PDPS	7/2021	3 x A4	1:50	

S-kód: S 6 2 2 0 0 0 1 9 3 - P D P S - D 2 1 0 3 - S O 0 1 1 3 0 1 - 2 - X X - 2 - 0 3 2 - 0 0 0

Stupeň dokumentace: Část: Objekt: Podoba: Příloha: Revize: