Seznam vytyčovaných bodů		
č.	Y [m]	X [m]
1	510614.2131	1091564.3760
2	510617.4648	1091561.2654
3	510612.1393	1091562.2082
4	510615.3911	1091559.0976

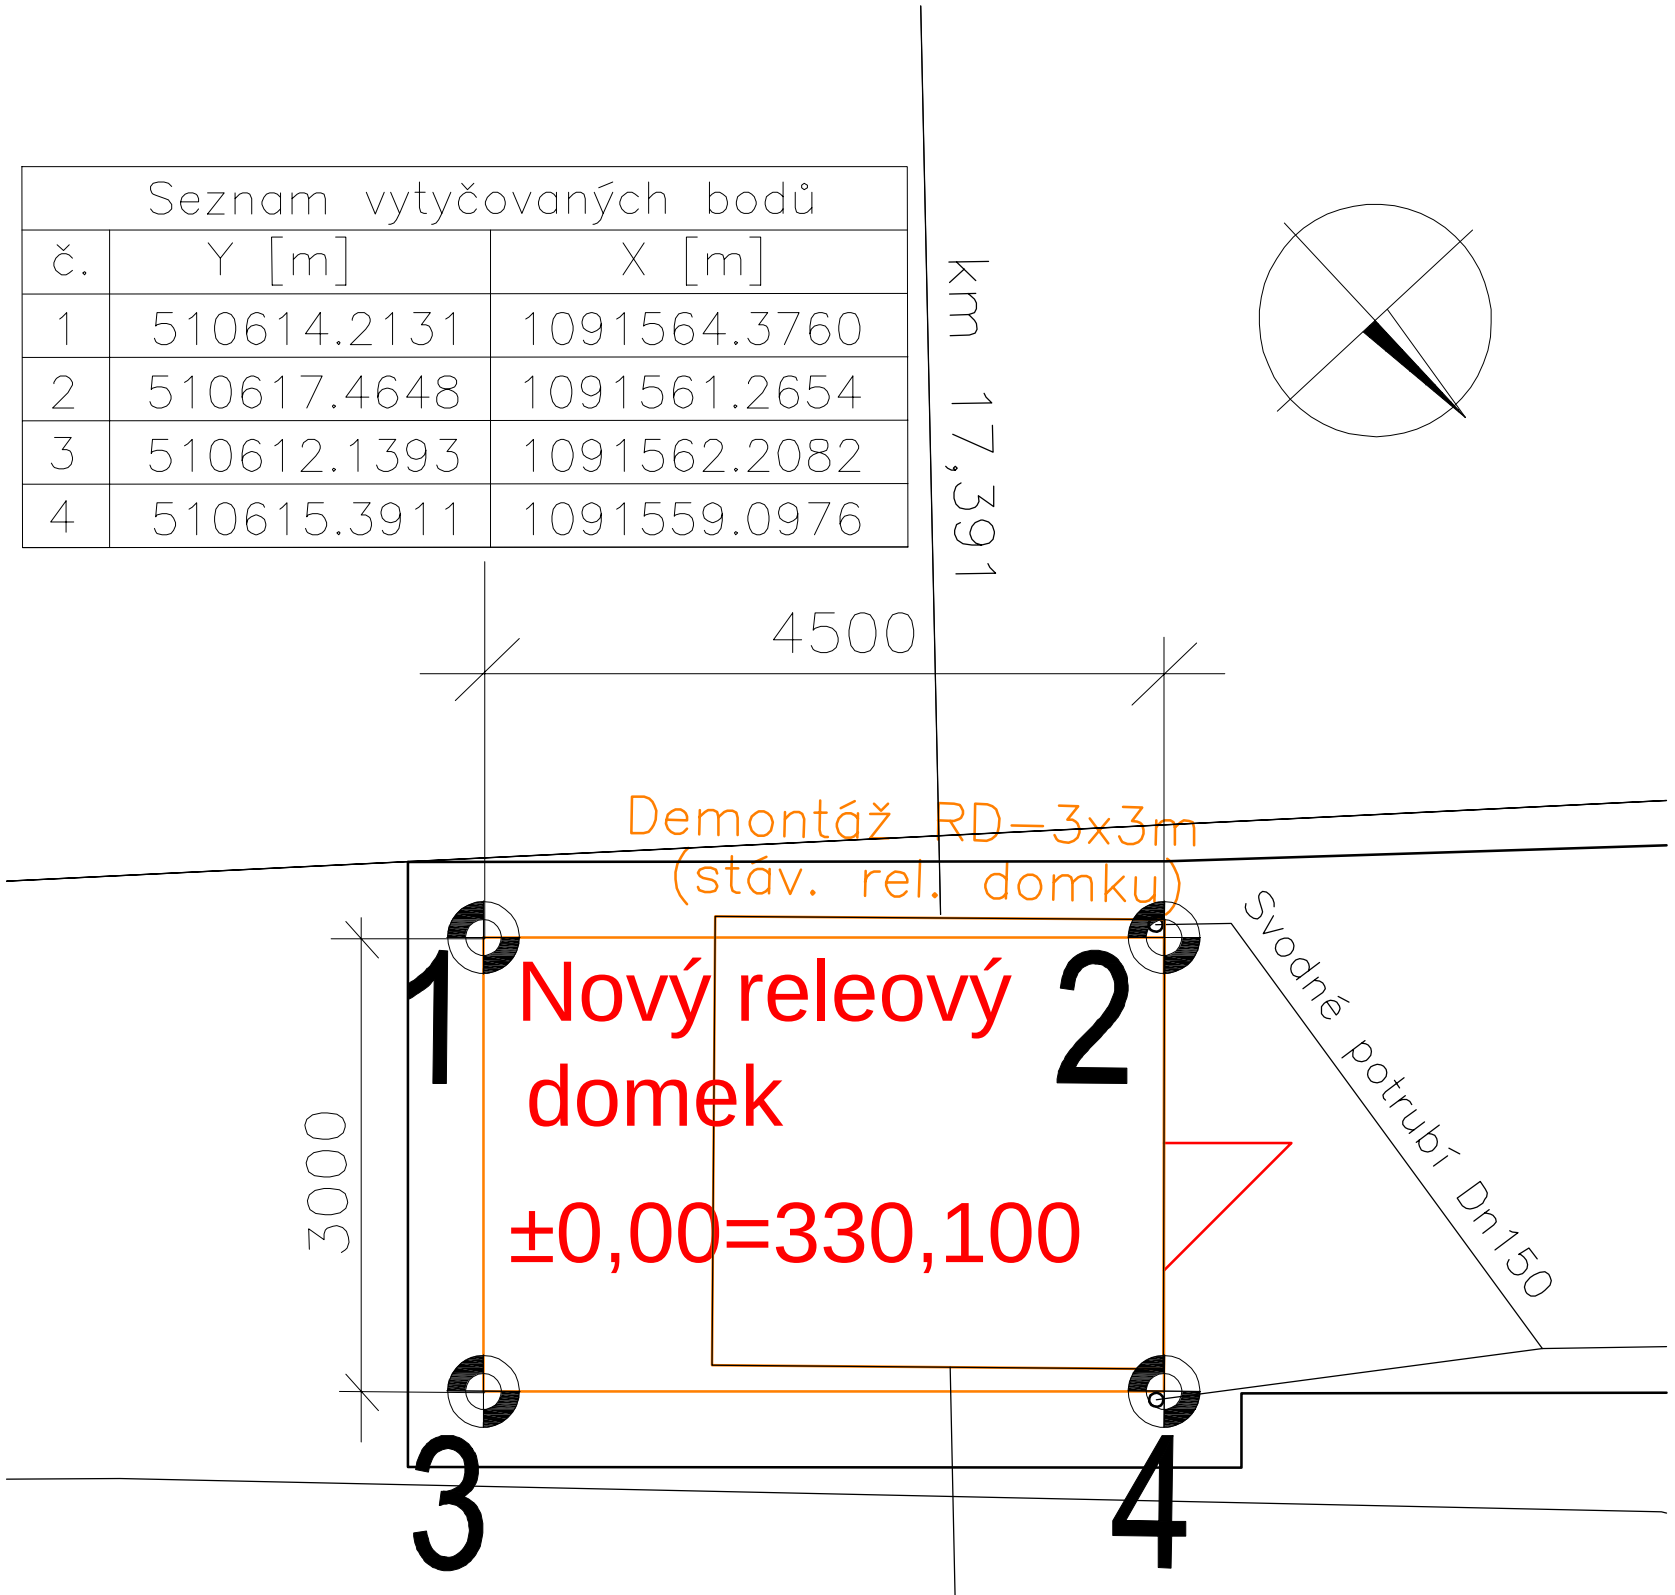

PRO VYTYČENÍ BUDE POUŽITA PLATNÁ
VYTYČOVACÍ SÍŤ STAVBY V DOBĚ VYTYČENÍ

SOUŘADNICOVÝ SYSTÉM S – JTSK
VÝŠKOVÝ SYSTÉM Bpv
PŘESNOST VYTYČENÍ DLE:
ČSN 73 04 20 – 1 Přesnost vytyčování staveb – část 1 : Základní požadavky
ČSN 73 04 20 – 2 Přesnost vytyčování staveb – část 2 : Vytyčovací odchylky

sfdi STÁTNÍ FOND DOPRAVNÍ INFRASTRUKTURY

Orientační schéma:

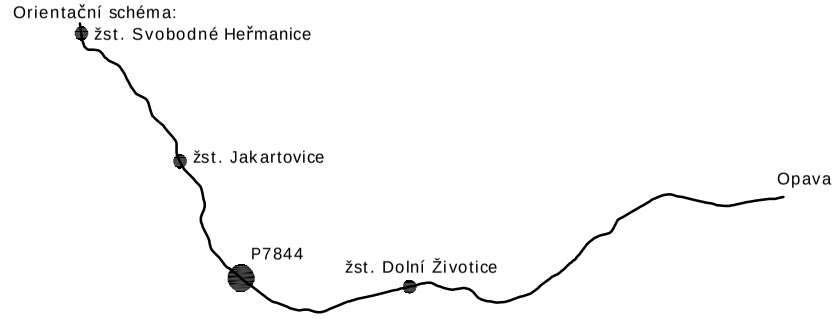

Razítko oprávněné osoby:

Podpis: Datum:

Revize:	Datum:	Popis:	Kontroloval:
000	7/2021	Definitivní odevzdání dokumentace	Ing. Michal Kasaj

Stavebník/Investor:	Správa železnic, státní organizace
Adresa:	Dlážděná 1003/7, 110 00 Praha 1
Zástupce investora:	Stavební správa východ
Adresa:	Nerudova 1, 779 00 Olomouc

SPRÁVA ŽELEZNIC

Zhotovitel stavby:	MORAVIA CONSULT Olomouc a.s.
Adresa:	Legionářská 1085/8, 779 00 Olomouc
Kontakt:	T: +420 585 570 444 E: moravia@moravia.cz
Zhotovitel objektu:	MORAVIA CONSULT Olomouc a.s.
Adresa:	Legionářská 1085/8, 779 00 Olomouc
Kontakt:	T: +420 585 570 444 E: moravia@moravia.cz

Hlavní projektant (HIP):	Specialista:	Odpovědný projektant:	Zpracovatel:
Ing. Michal Kasaj	Ing. Michal Kasaj	Ing. Vladimír Vavřín	Ing. Vladimír Vavřín

Název stavby/akce:	Rekonstrukce a doplnění závor na přejezdu P7844 v km 17,407 trati odb. Moravice (mimo) - Svobodné Heřmanice (včetně)		Označení (S-kód): S622000193 Zakázka: 20-084-232-SR
Název části:	Pozemní objekty budov		Označení části: D.2.2.01
Název objektu:	Releový domek		Označení objektu/komplexu: SO 01-72-01
Název přílohy: Název dílčí části přílohy:	Situace - vytyčovací body nového releového domku km 17,391		Číslo přílohy: 2. 101 Paré:
Kraj:	Katastrální území:	TUDU:	
Moravskoslezský	Litultovice [686018]	2271 06	
Stupeň dokumentace:	Datum zpracování:	Formáty:	Měřítko:
DUSP+PDPS	7/2021	2 x A4	1:200

S-kód:	Stupeň dokumentace:	Část:	Objekt:	Podobjekt:	Příloha:	Revize:
S622001931	_PDPS	_D2201	_SO01-72-01	_XX	_2_101	_000

DOKUMENT LZE UŽÍVAT POUZE VE SMYSLU PŘÍSLUŠNÉ SMLOUVY O DÍLO. ŽÁDNÁ JEHO ČÁST NEMŮŽE BÝT DLE ZÁKONA č.121/2000 Sb. KOPÍROVÁNA NEBO JINAK ROZŠIŘOVÁNA BEZ SOUHLASU MORAVIA CONSULT Olomouc a.s