Obvod stavby výkres km 17,200 - 17,700

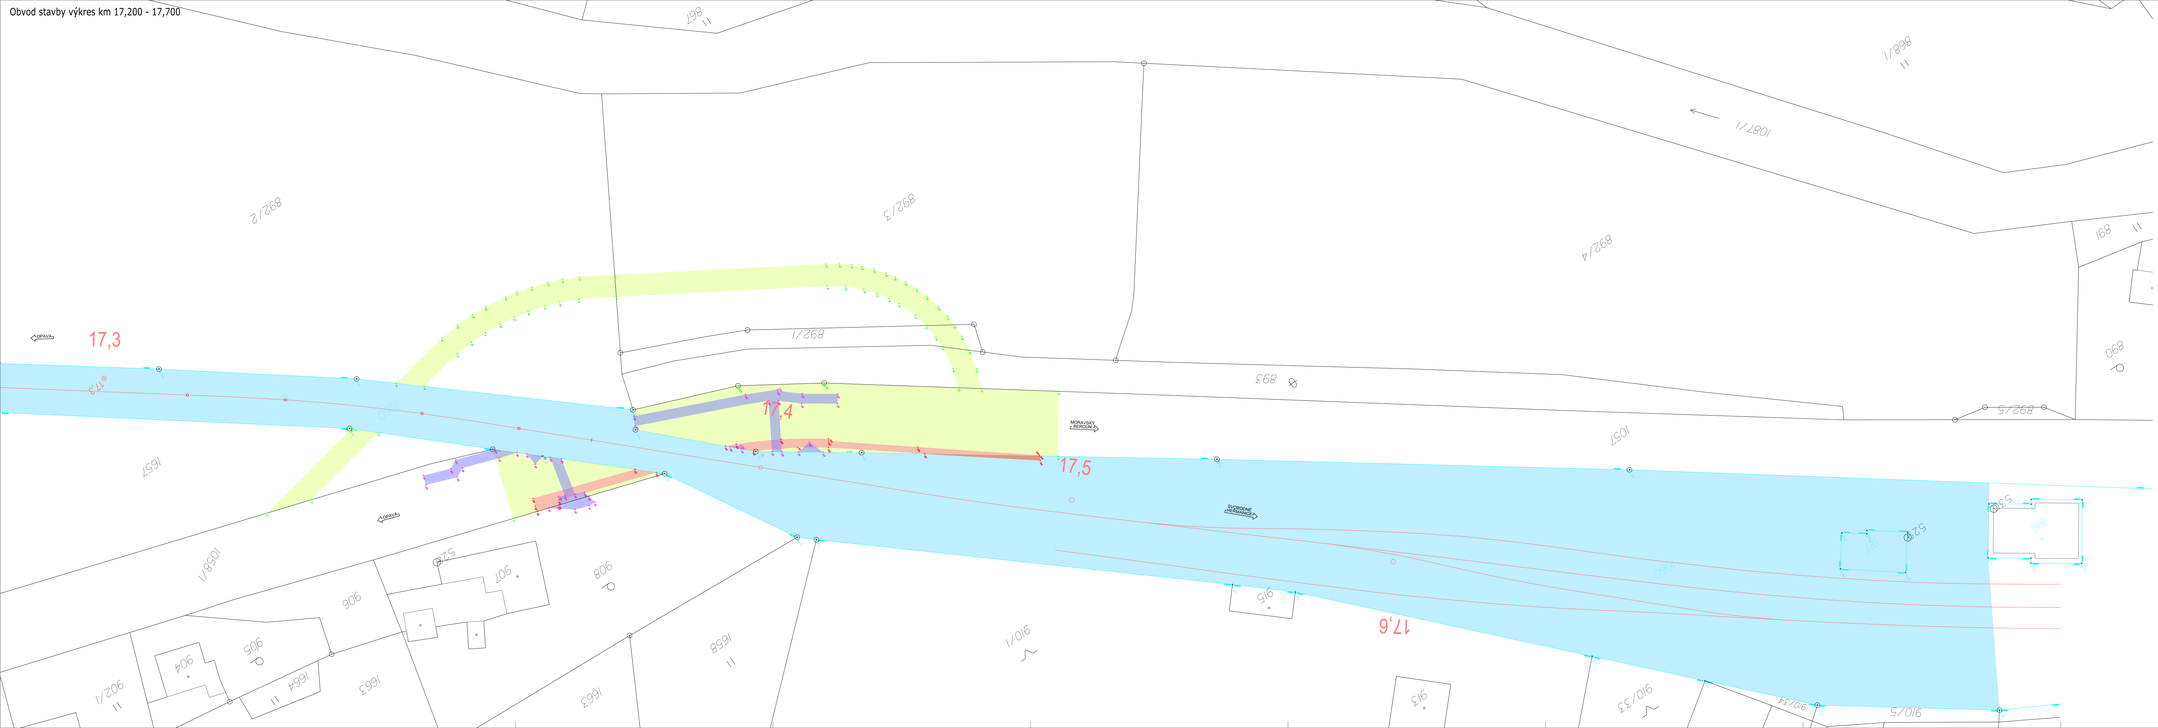

Legenda obvodu stavby

- tomový bod obvodu stavby bílý/hnědý s kmenem bodem hranice dotčeného pozemku SŽ, a.s.
- 21 tomový bod obvodu stavby – nedotčení pozemek - dočasný zábor
- 57 tomový bod obvodu stavby – nedotčení pozemek –dočasný zábor
- 69 tomový bod obvodu stavby – okraj břemene jiný subjekt

Obvod stavby je definován vnějším obvodem barevně vyplněných nebo vyšrafovaných ploch

- pozemek Správy železnic, s.o. dotčený stavbou
- nedotčení pozemek - zábor dočasný
- nedotčení pozemek –okraj břemeno
- okraj břemeno –jiný subjekt

Katastrální území
- Lhotkovice

Poznámka:
SOUŘADNICOVÝ SYSTÉM: S-JTSK
VÝŠKOVÝ SYSTÉM: Bpv

Revize:	Datum:	Popis:	Kontrolovал:
000	7/2021	Definitivní zákonitost dokumentace	Ing. Michal Kaisy

Investor(ky) / Investoři:	**Správa železnic, státní organizace**	
Adresa:	Dlážděná 1003/7, 110 00 Praha 1	
Zástupce investora:	Stavební správa východ	
Adresa:	Nerudova 1, 779 00 Olomouc	

Projektant stavby:	**MORAVIA CONSULT Olomouc a.s.**	
Adresa:	Legionářská 1083/6, 779 00 Olomouc	
Kontakt:	tl.: +420 582 372 444, e-mail: info@moravia.cz	
Projektant objektu:	**MORAVIA CONSULT Olomouc a.s.**	
Adresa:	Legionářská 1083/6, 779 00 Olomouc	
Kontakt:	tl.: +420 582 372 444, e-mail: info@moravia.cz	
Hlavní projektant: VDČ	Spolužáci:	Zpracovatel:
Ing. Michal Kaisy	Ing. Zdeněk Dohnal	Ing. Zdeněk Dohnal

Název stavby/akce:	**Rekonstrukce a dogbolt zákrt na přejezdu P7844 v km 17,487 trati odb. Moravice (mimo) - Svobodné Heřmanice (včetně)**		Evidenční číslo: SAS2000155
			Zakázka: 20-084-152-00
Název části:	Hlavní stavby		Měřítko: N.S.S.S
Název objektu:			Označení objektu/soupisu:
Číslo objektu:	Obvod stavby úsека km 17,200 / 17,700		Číslo přílohy: 2.2.
Popis:			
Kat.	Katastrální území:	Titul:	
Rekreačnědružný	Lhotkovice [688216]	2271 06	
Druhý zpracovatel:	Číslo zakázky:	Formát:	Měřítko:
SUDA+PSPS	7/2021	A3 x A4	1:200

0 1 2 3 4 5 6 7 8 9 10 11 12 13 14 15 16 17 18 19 20 21 22 23 24 25 26 27 28 29 30 31 32 33 34 35 36 37 38 39