


Razítko oprávněné osoby:



Orientační schéma:



Podpis: Datum:

Revize:	Datum:	Popis:	Kontroloval:
000	7/2021	Definitivní odevzdání dokumentace	Ing. Michal Kasaj

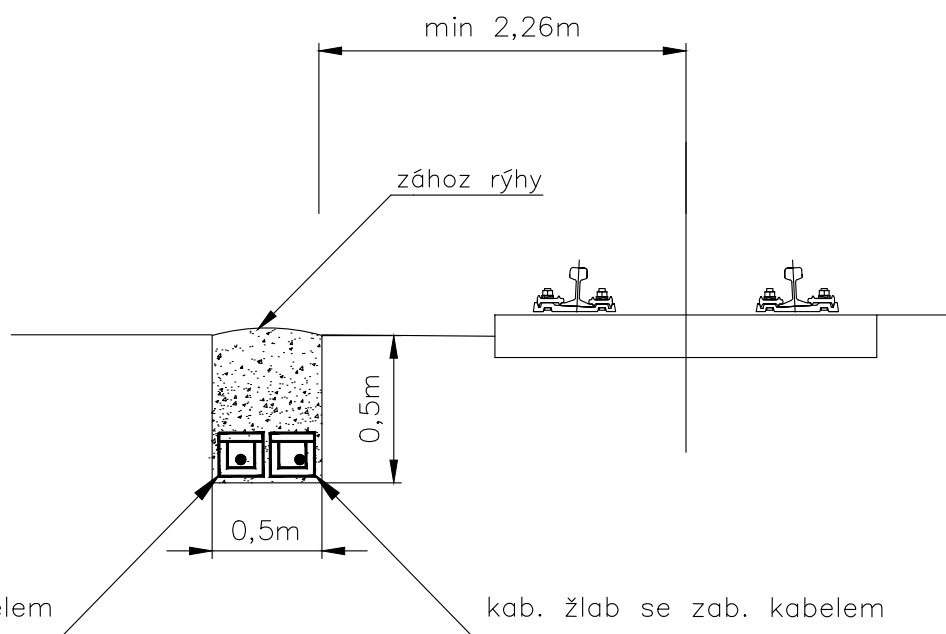
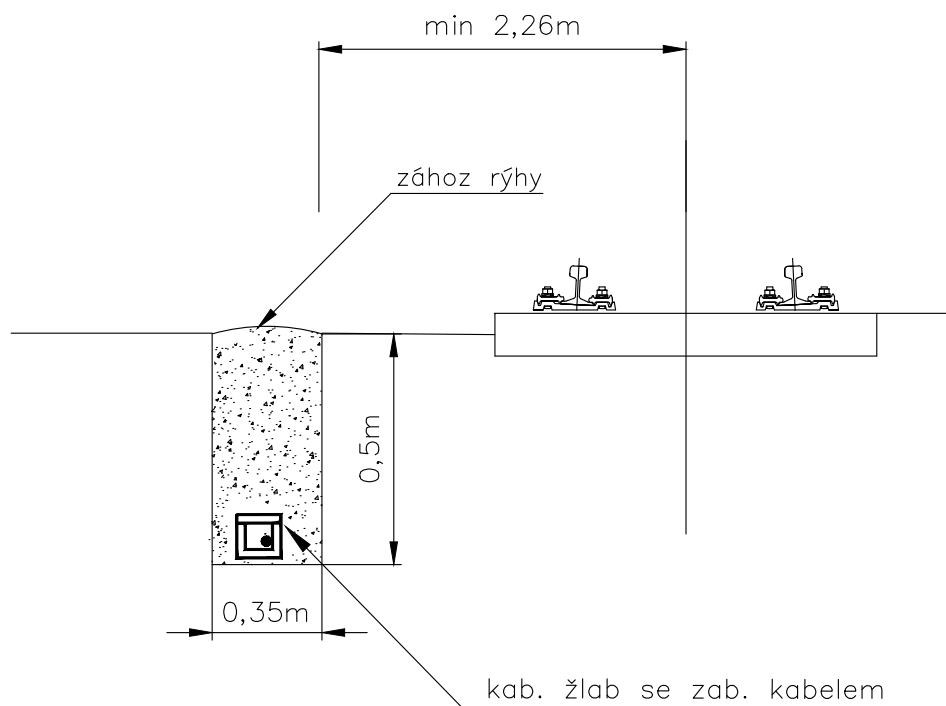
Stavebník/Investor:	<b>Správa železnic, státní organizace</b>	
Adresa:	Dlážděná 1003/7, 110 00 Praha 1	
Zástupce investora:	Stavební správa východ	
Adresa:	Nerudova 1, 779 00 Olomouc	

Zhotovitel stavby:	<b>MORAVIA CONSULT Olomouc a.s.</b>			
Adresa:	Legionářská 1085/8, 779 00 Olomouc			
Kontakt:	T: +420 585 570 444 E: moravia@moravia.cz			
Zhotovitel objektu:	<b>Signal Projekt s.r.o.</b>			
Adresa:	Václavská 55, 639 00 Brno			
Kontakt:	T: +420 543 233 962 E: projekce@signalprojekt.cz			
Hlavní projektant (HIP):	Specialista:	Odpovědný projektant:	Zpracovatel:	
Ing. Michal Kasaj	Mgr. Radek Böhm	Jaromír Kielor	Jaromír Kielor	

Název stavby/akce:	<b>Rekonstrukce a doplnění závor na přejezdu P7844 v km 17,407 trati odb. Moravice (mimo) - Svobodné Heřmanice (včetně)</b>				Označení (S-kód): S622000193
Název části:	Přejezdové zabezpečovací zařízení				Zakázka: 20-084-232-SR
Název objektu:	PZS v km 17,407 (P7844)				Označení části: D.1.1.03
Název přílohy:	Vzorové řezy				Označení objektu/komplexu: <b>PS 01-01-31</b>
Název dílčí části přílohy:					Číslo přílohy: <b>2. 700</b>
Kraj:	Katastrální území:	TUDU:	Paré:		
Moravskoslezský	Litultovice [686018]	2271 06			
Stupeň dokumentace:	Datum zpracování:	Formáty:	Měřítko:		
DUSP+PDPS	7/2021	8 x A4	-		

S-kód:	Stupeň dokumentace:	Část:	Objekt:	Podoblast:	Příloha:	Revize:
S 6 2 2 0 0 0 1 9 3	P D P S	D 1 1 0 3	P S 0 1 0 1 3 1	X X	2 7 0 0	0 0 0

Vzorový řez uložení zab. kabelů v kabelovém žlabu  
podél koleje ve stanici



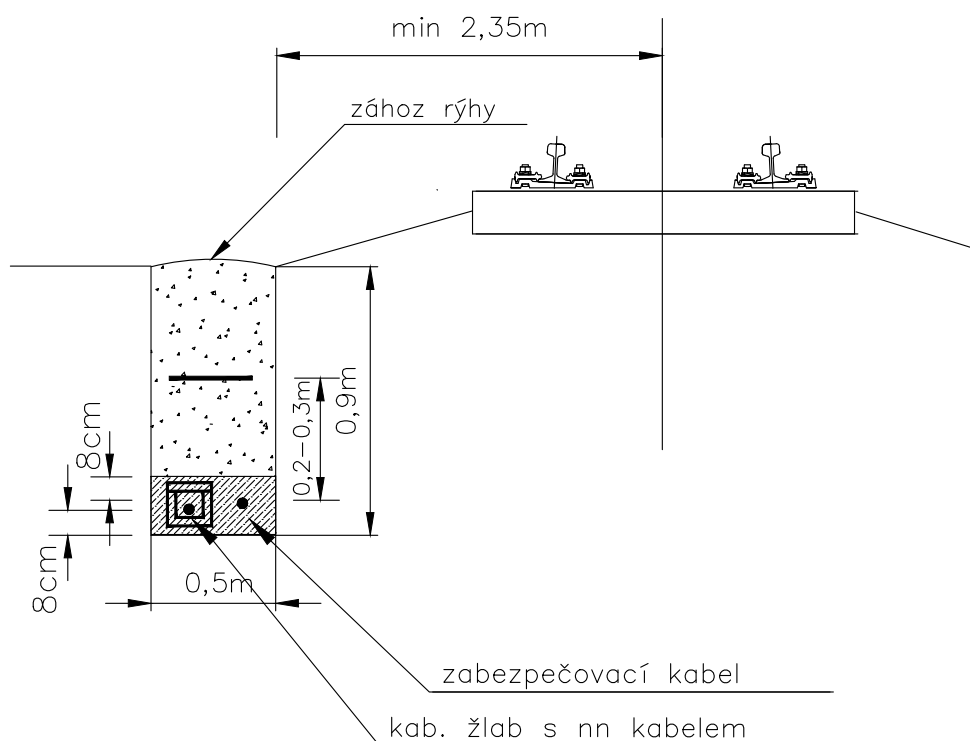
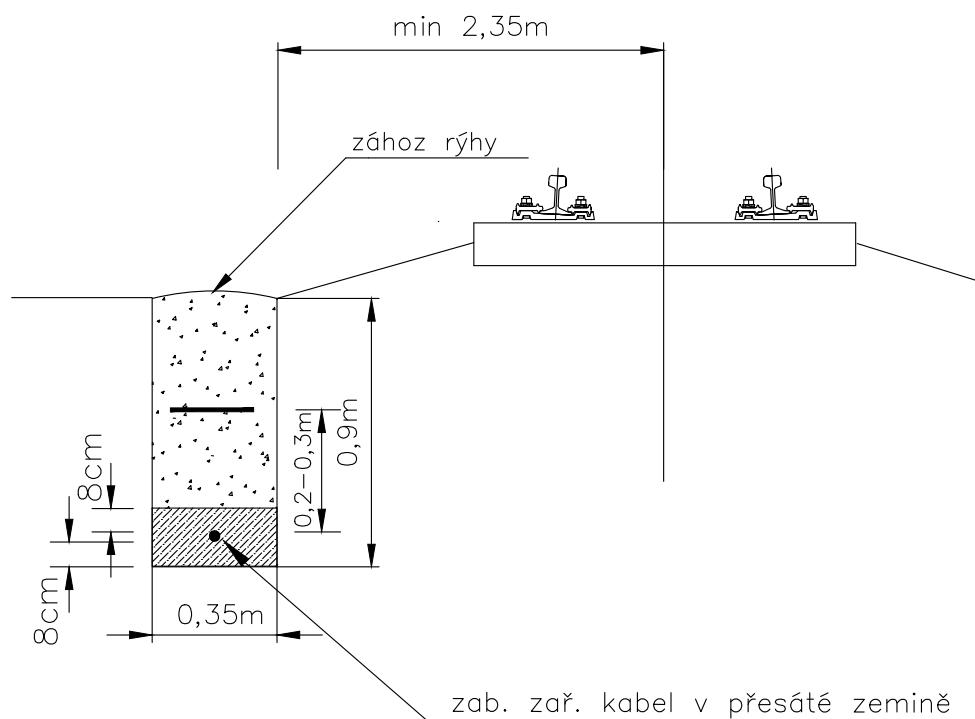
Rekonstrukce a doplnění závor na přejezdu P7844 v km 17,407 trati  
odb. Moravice (mimo) - Svobodné Heřmanice (včetně)

PS 01-01-31 PZS v km 17,407 (P7844)

Vzorový řez souběhu kabelů s kolejí ve stanici

**701**

Vzorový řez uložení zab. kabelů  
v kabelovém výkopu podél koleje

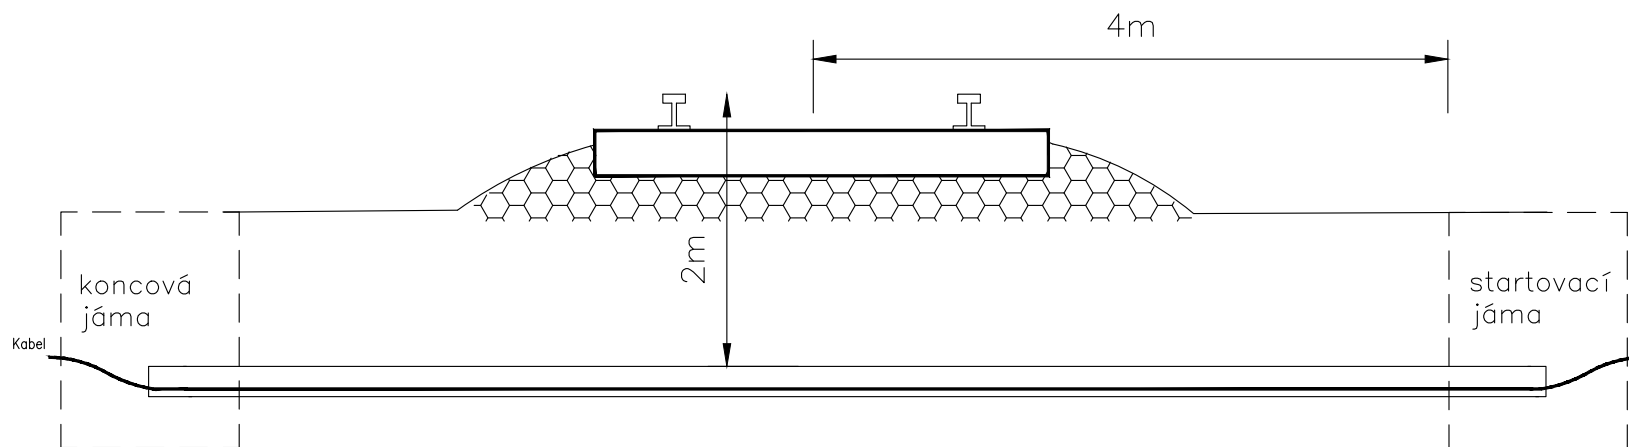


Rekonstrukce a doplnění závor na přejezdu P7844 v km 17,407 trati  
odb. Moravice (mimo) - Svobodné Heřmanice (včetně)

PS 01-01-31 PZS v km 17,407 (P7844)

Řez souběhu kabelů s kolejí na trati

**702**



Prostupy z PE trubky d=110(160)mm

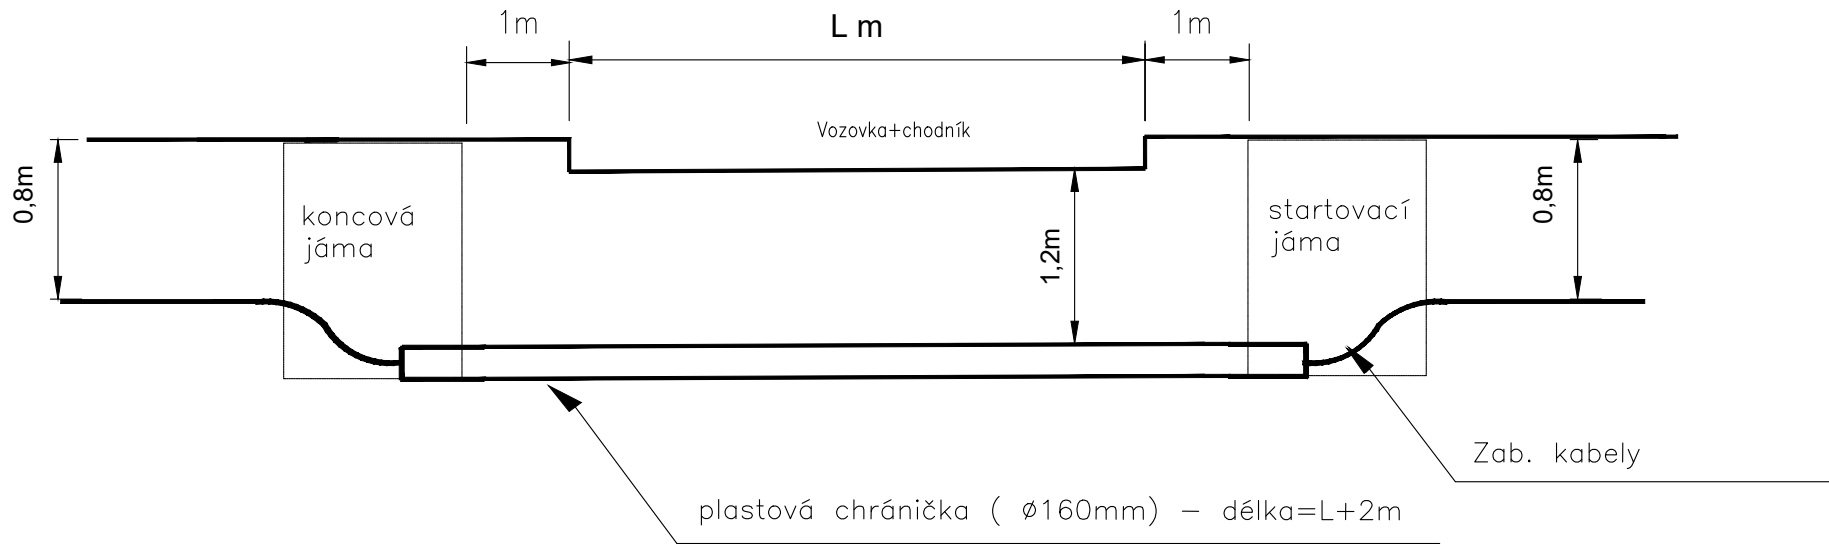
Rekonstrukce a doplnění závor na přejezdu P7844 v km 17,407 trati  
odb. Moravice (mimo) - Svobodné Heřmanice (včetně)

PS 01-01-31 PZS v km 17,407 (P7844)

Vzorový přechod pod kolejí na trati

**703**

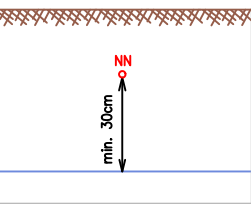
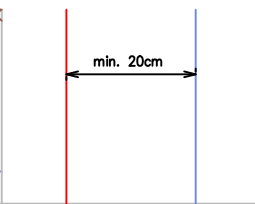
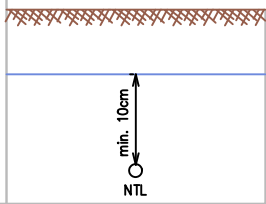
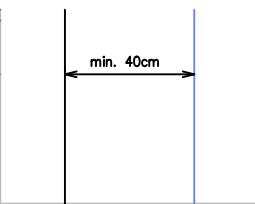
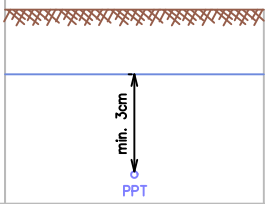
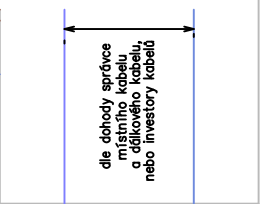
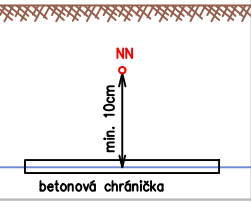
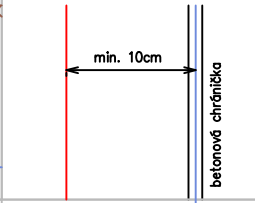
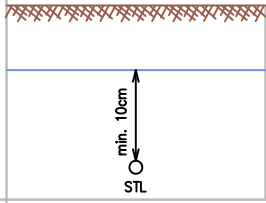
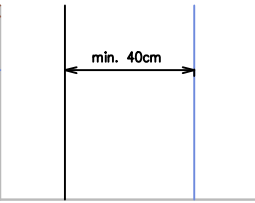
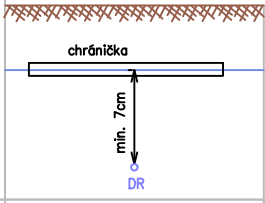
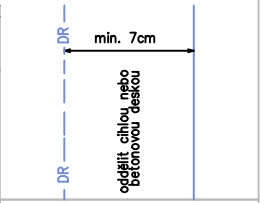
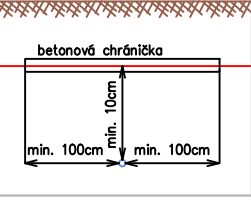
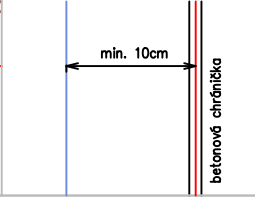
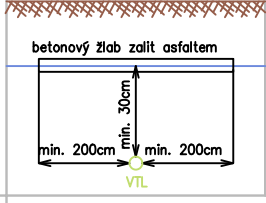
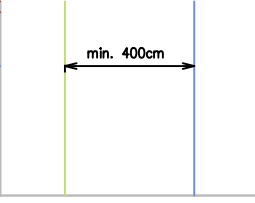
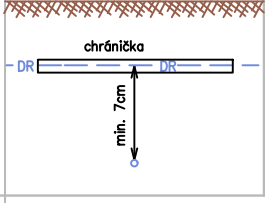
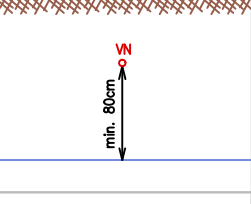
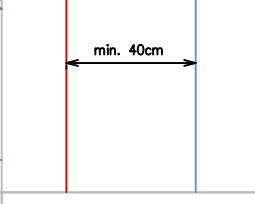
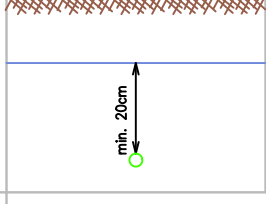
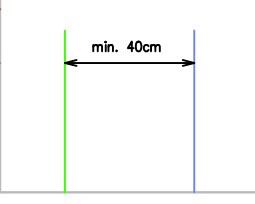
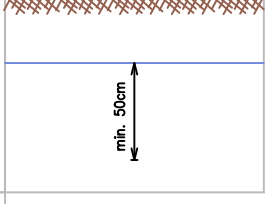
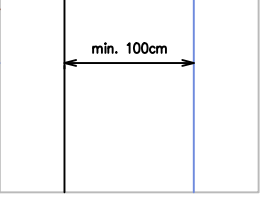
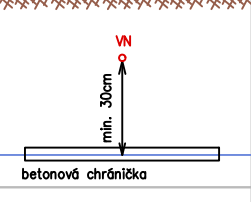
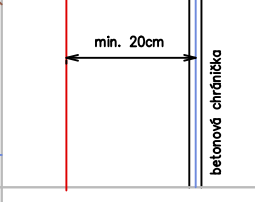
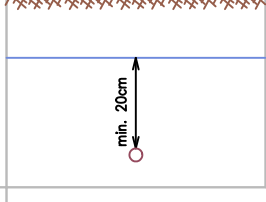
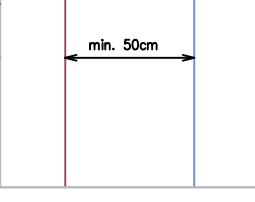

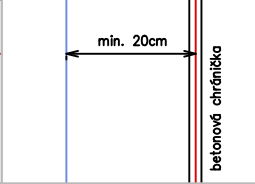
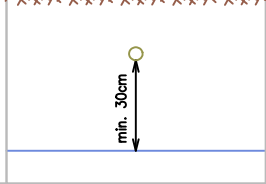
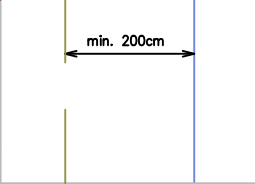
## Řez uložení kabelu v chráničce pod silnicí

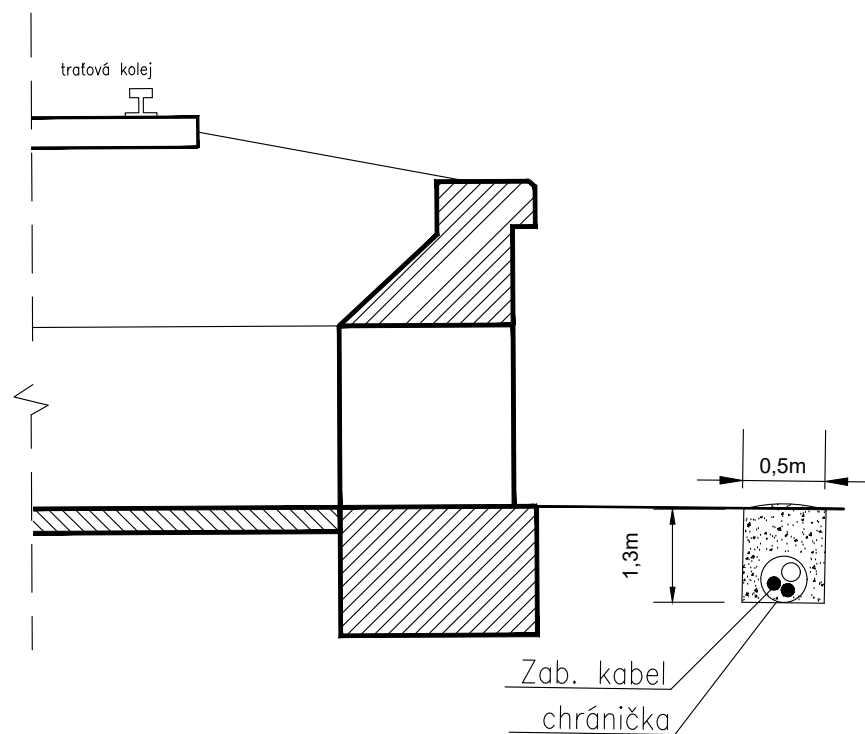
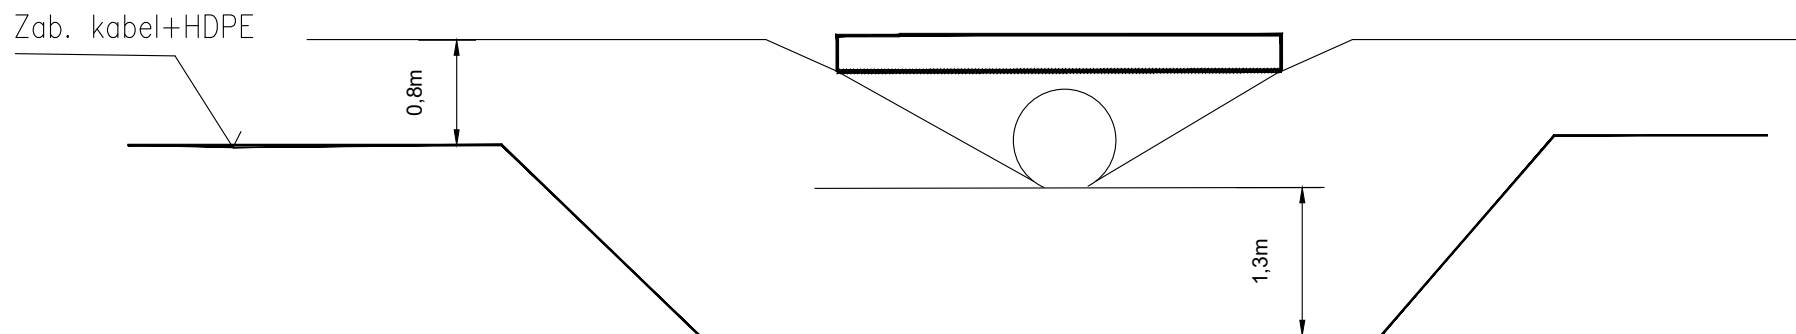


Přechod kabelů pod silnicí bude realizován protlakem.

Rekonstrukce a doplnění závor na přejezdu P7844 v km 17,407 trati odb. Moravice (mimo) - Svobodné Heřmanice (včetně) PS 01-01-31 PZS v km 17,407 (P7844)	<b>704</b>
Přechod kabelů pod silnicí	

KŘÍŽENÍ A SOUBĚH PODZEMNÍCH SÍTÍ

KŘÍŽENÍ	SOUBĚH	KŘÍŽENÍ	SOUBĚH	KŘÍŽENÍ	SOUBĚH
<p>SILOVÝ KABEL NN do 1 kV (dle ČSN 73 6005)</p> 		<p>PLYNOVODNÍ POTRUBÍ NTL do 0,005 MPa (dle ČSN 73 6005)</p> 		<p>DÁLKOVÉ SDĚLOVACÍ KABELY (dle TA 69b)</p> 	
		<p>PLYNOVODNÍ POTRUBÍ STL do 0,4 MPa (dle ČSN 73 6005)</p> 		<p>DR SDĚLOVACÍ KABELY (dle TA 69b)</p> 	
		<p>PLYNOVODNÍ POTRUBÍ VTL do 10 MPa (dle ČSN EN 1594, TPG 702 04)</p> 			
<p>SILOVÝ KABEL VN do 35 kV (dle ČSN 73 6005)</p> 		<p>VODOVODNÍ SÍTĚ A PŘÍPOJKY (dle ČSN 73 6005)</p> 		<p>UZEMNĚNÍ BLESKOSVODU (dle Ta 69b) *</p> 	
		<p>STOKOVÉ SÍTĚ A KANALIZAČNÍ PŘÍPOJKY (dle ČSN 73 6005)</p> 		<p>* Pokud je nutno kabel uložit blíže, nebo zemnič uložit nad kabel, potom je třeba provést ochranu kabelu PVC trubicí nebo žlabem</p>	
		<p>ZÁVLAHOVÁ PODZEMNÍ POTRUBÍ (dle ČSN 73 6961,2)</p> 			

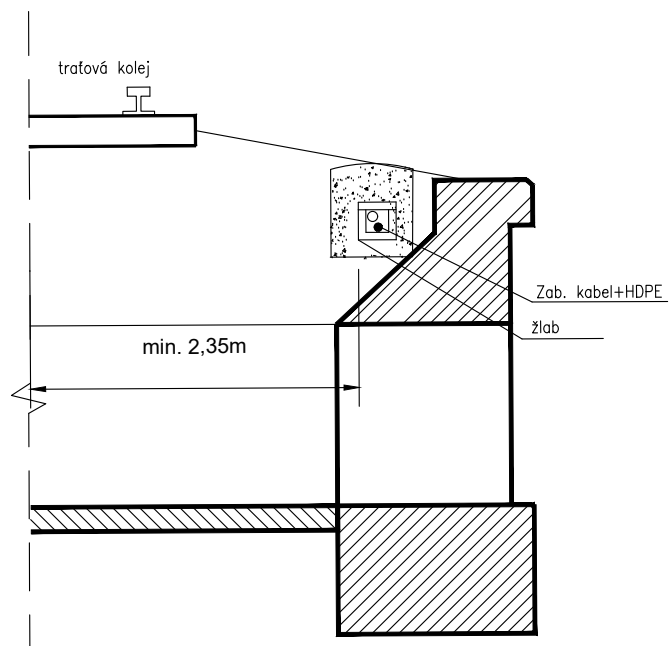
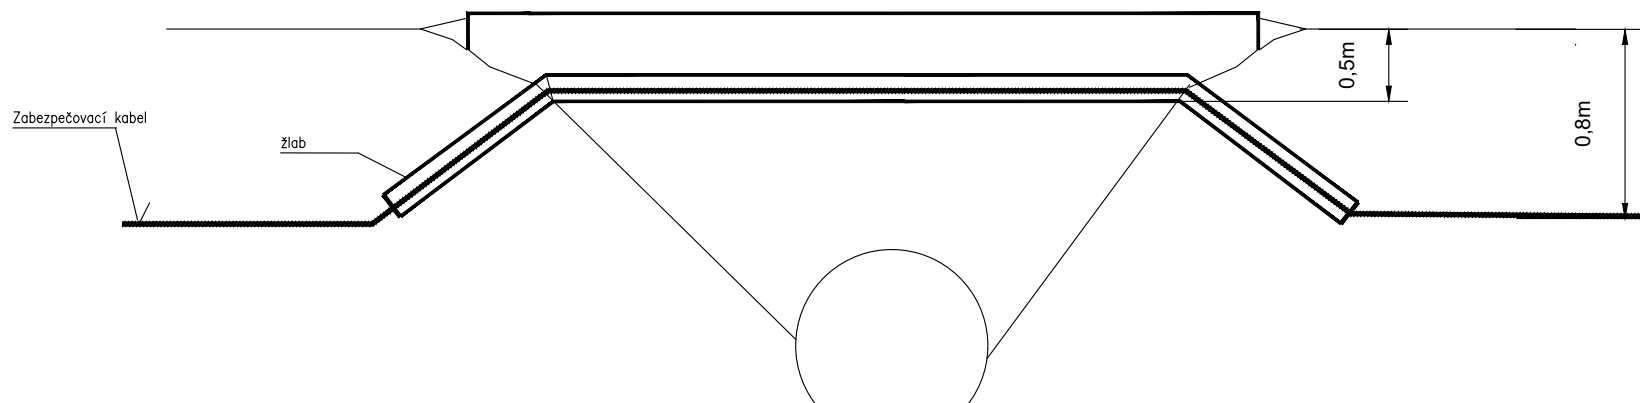


Kabelová trasa bude vedena mimo propustek min. 2m od čela ve výkopu 50/130. Rezerva kabelu 5m.

Rekonstrukce a doplnění závor na přejezdu P7844 v km 17,407 trati odb. Moravice (mimo) - Svobodné Heřmanice (včetně)  
PS 01-01-31 PZS v km 17,407 (P7844)

Přechod přes propustek - mimo propustek pod dnem

**706**



Kabelová trasa bude vedena nad propustkem  
ve štěrkovém loži v plastovém žlabu.  
Rezerva kabelu 5m.

Rekonstrukce a doplnění závor na přejezdu P7844 v km 17,407 trati  
odb. Moravice (mimo) - Svobodné Heřmanice (včetně)

PS 01-01-31 PZS v km 17,407 (P7844)

Přechod přes propustek - ve štěrkovém loži

**707**