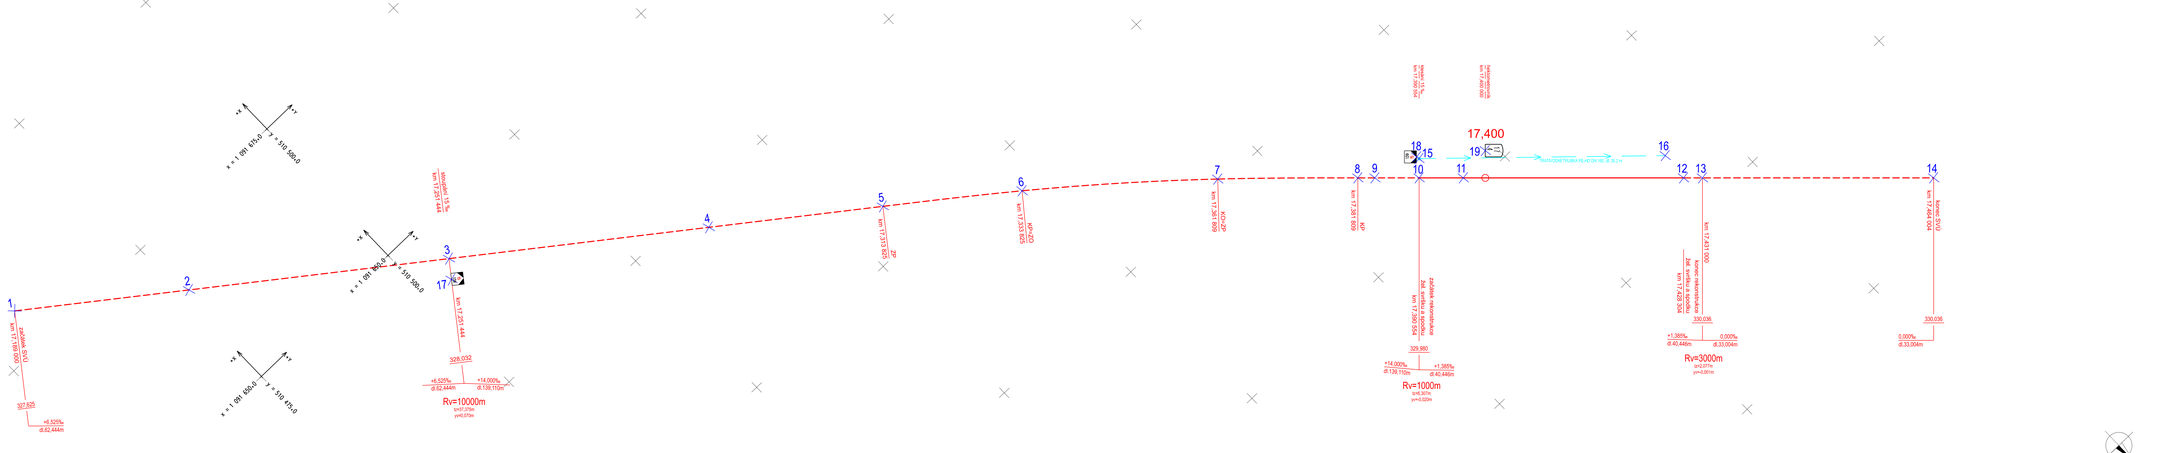

sfdi
STAVEBNÍ ÚŘAD SPRÁVNÍ AGENDA PRO ČR

Razítko oprávněné osoby:

Podpis: Datum:

Revize:	Datum:	Popis:	Kontroloval:
000	7/2021	Definitivní zdevizitní dokumentace	Ing. Michal Kasaj

Stavebník/investor:
Adresa:

Správa železnic, státní organizace
Dlážděná 1003/7, 110 00 Praha 1

Zástupce investora:
Adresa:

Stavební správa východ
Nerudova 1, 779 00 Olomouc

SPRÁVA ŽELEZNIC

Zhotovitel stavby:
Adresa:
Kontakt:

MORAVIA CONSULT Olomouc a.s.
Legionářská 1085/8, 779 00 Olomouc
T: +420 585 570 444
E: moravia@moravia.cz

Zhotovitel objektu:
Adresa:
Kontakt:

MORAVIA CONSULT Olomouc a.s.
Legionářská 1085/8, 779 00 Olomouc
T: +420 585 570 444
E: moravia@moravia.cz

Hlavní projektant (HIP):	Specialisté:	Odpovědný projektant:	Zpracovatel:
Ing. Michal Kasaj		Ing. Michal Kasaj	Ing. Michal Kasaj

Název stavby/akce:

Rekonstrukce a dopínění závor na přejezdu P7844 v km 17,427 trati odb. Moravice (mimo) - Svobodné Heřmanice (včetně)

Název části:	Kolejový svršek a spodek
Název objektu:	t.o. odb. Moravice (mimo) - Svobodné Heřmanice (včetně) - železniční svršek t.o. odb. Moravice (mimo) - Svobodné Heřmanice (včetně) - železniční spodek
Název přílohy:	Vytyčovací výkres
Název ORO části přílohy:	
Kraj: Moravskoslezský	Katastrální území: Litultovice [686018]
	TUDU: 2271 06
Stupeň dokumentace: DUSP+FDPS	Datum vypracování: 7/2021
	Formáty: 7 x A4
	Měřítko: 1:1250

Objednávka (zakázka): 5622000193
Zakázka: 20-084-210-SR
Označení části: D.2.1.01
Označení objektu/komplexu: SK 01-21-02
Číslo přílohy: 2. 0.5.1
Plánů:

DOKUMENT LZE ŘÍDNĚ POUŽÍT VE SMYSLU PŘÍSLUŠNÉ SMLOUVY O DÍLO, ŽÁDNÁ JINÁ ČÁST NEBUDE BEZ TOHO SMLOUVU K DISPOZICI. ZA NEOPRÁVNĚNÉ POUŽITÍ JINÝM SUBJEKTEM NEBO JEHO ČÁSTÍ SE VYHRAZUJE ODŠKODNĚNÍ. ©2021 SUDOP PRAHA, SPRÁVA ŽELEZNIC, MORAVIA CONSULT OLOMOUC A.S.