



Demontáž a bourání celého objektu RD 3x3m- železobetoného ATECheb včetně dřevěné střechy .

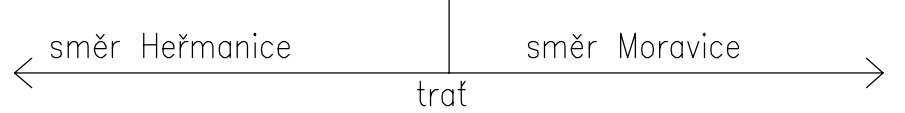

Detail skladby

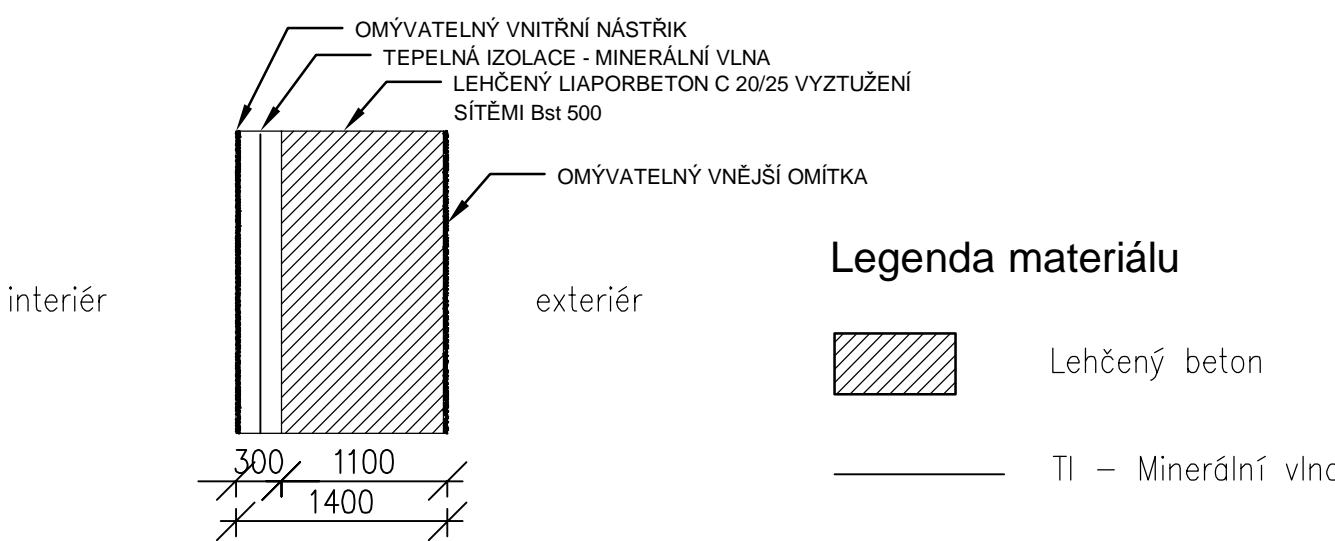

Razítko oprávněné osoby:

Revize: 000

Datum: 7/2021

Popis: Definitivní odevzdání dokumentace

Kontroloval: Ing. Michal Kasaj

Stavebník/Investor: Adresa: Správa železnic, státní organizace  
Dlážděná 1003/7, 110 00 Praha 1

Zástupce investora: Adresa: Stavební správa východ  
Nerudova 1, 779 00 Olomouc

Zhotovitel stavby: Adresa: Kontakt: MORAVIA CONSULT Olomouc a.s.  
Legionářská 1085/8, 779 00 Olomouc  
T: +420 585 570 444  
E: moravia@moravia.cz

Zhotovitel objektu: Adresa: Kontakt: MORAVIA CONSULT Olomouc a.s.  
Legionářská 1085/8, 779 00 Olomouc  
T: +420 585 570 444  
E: moravia@moravia.cz

Hlavní projektant (HIP): Ing. Michal Kasaj

Specialista: Ing. Michal Kasaj

Odpovědný projektant: Ing. Vladimír Vavřín

Zpracovatel: Ing. Vladimír Vavřín

Název stavby/akce: Rekonstrukce a doplnění závor na přejezdu P7844 v km 17,407 trati odb. Moravice (mimo) - Svobodné Heřmanice (včetně)

Označení (S-kód): S622000193

Zakázka: 20-084-232-SR

Název části: Pozemní objekty budov

Název objektu: Releový domek

Označení části: D.2.2.01

Označení objektu/komplexu: SO 01-72-01

Název přílohy: Bourání stávajícího releového domku

Název dílčí části přílohy: km 17,386

Číslo přílohy: 2. 102.

Paré:

Kraj: Moravskoslezský

Katastrální území: Litultovice [686018]

TUDU: 2271 06

Stupeň dokumentace: DUSP+PDPS

Datum zpracování: 7/2021

Formáty: 3 x A4

Měřítko: 1:50

S-kód: S 6 2 2 0 0 0 1 9 3

Stupeň dokumentace: Část: P D P S

Objekt: 0 2 2 0 1

Podobjekt: S 0 0 1 7 2 0 1

Příloha: X X

Revize: 2 1 0 2 0 0 0

DOKUMENT LZE UŽÍVAT POUZE VE SMYSLU PŘÍSLUŠNÉ SMLOUVY O DÍLO. ŽÁDNÁ JEHO ČÁST NEMŮŽE BYT DLE ZÁKONA č.121/2000 Sb. KOPIROVÁNA NEBO JINAK ROZŠÍŘOVÁNA. BEZ SOUHLASU MORAVIA CONSULT Olomouc a.s.