


ŘEZ 2 - 2

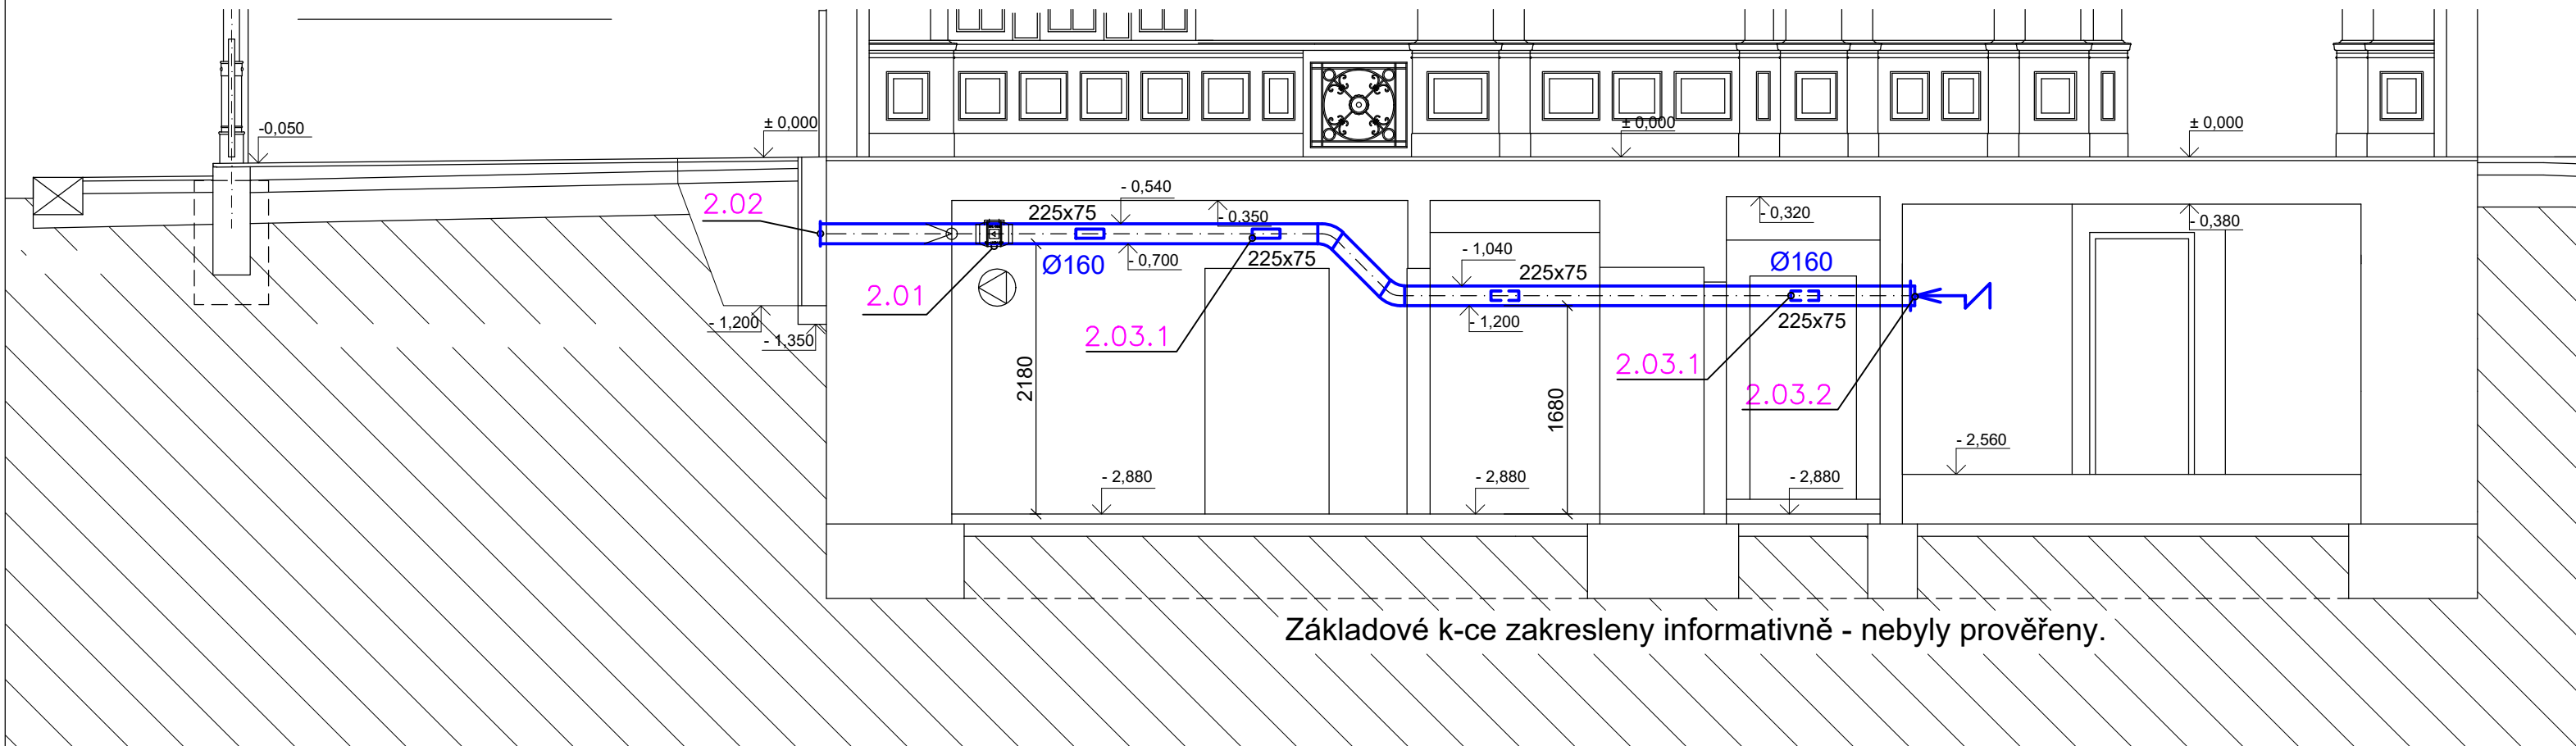

## Legenda značek:

m<sup>3</sup>/h  
m<sup>3</sup>/h  
přívod vzduchu  
odvod vzduchu

ventilátor  
podtlaková klapka

NOVÉ VZT PŘÍVOD  
NOVÉ VZT ODVOD

## Poznámka:

Průrazy, vrtání otvorů, vč. zapravení po instalaci  
VZT trubních rozvodů jsou dodávkou stavby.

OZNAČENÍ REVIZE	PŘEDMĚT REVIZE	DATUM REVIZE	REVIZI PROVEDL

Souřadný systém : JTSK

Výškový systém : BpV

± 0,000 = 205,50 m.n.m. = PODLAHA 1.NP

Ing. Pavel Krátký - nositel veškerých majetkových autorských práv. Obsah tohoto dokumentu, vyobrazení a návrhy řešení na nich zobrazená používají jako autorské dílo ochrany dle zákona č. 121/2000 Sb. (autorský zákon). Originál tohoto dokumentu, vyobrazení a návrhy řešení na něm zobrazená (dále jen "autorské dílo") jsou majetkem: Ing. Pavel Krátký. Předmětné autorské dílo ani jeho části nesmí být žádným způsobem v rozporu s ustanoveními autorského zákona a bez udělení licence ze strany nositele majetkových autorských práv či v rozporu s podmínkami takové licence užito ani poskytnuto třetí osobě.

ZODPOVĚDNÝ PROJEKTANT	MANAŽER PROJEKTU ING. PAVEL KRÁTKÝ	PROJEKTANT ING. PAVEL KRÁTKÝ
	HLAVNÍ INŽENÝR PROJEKTU ING. PAVEL KRÁTKÝ	VYPRACOVAL ING. PAVEL KRÁTKÝ
	ZODPOVĚDNÝ PROJEKTANT ING. PAVEL KRÁTKÝ	KONTROLOVAL

GENERÁLNÍ PROJEKTANT (ZHOTOVITEL)

**PROJEKTSTUDIO<sup>®</sup>**

Ing. PAVEL KRÁTKÝ  
Opavská 6230/29A, 708 00 Ostrava  
tel./fax: 596 911 126  
e-mail: kratky@projektstudio.cz  
IČ: 47684577

www.PROJEKTSTUDIO.CZ

STAVEBNÍK (OBJEDNATEL)  
Správa železnic, s.o., Dlážděná 1003/7, 110 00 Praha 1 - Nové Město  
MÍSTO STAVBY  
Janská 691/1, Opava-Předměstí, 74601, Parc.č.769, k.ú.Opava-Předměstí (711578)  
NÁZEV STAVBY (DÍLO)

**OPAVA VÝCHOD ON - OPRAVA - PD**

STAVBNÍ OBJEKT (SO)

ČÁST DOKUMENTACE  
D.1.4.3 VZDUCHOTECHNIKA

DOKUMENT  
**ŘEZY**

ZPRACOVATEL ČÁSTI PD  
Ing. PAVEL KRÁTKÝ  
Opavská 6230/29A  
708 00, Ostrava - Poruba

DATUM 08. - 10.2022  
ZAKÁZKA č. PK 22 07  
FORMÁT 3 x A4

STUPEŇ PD  
**DSP+DPS**

MĚŘITKO  
**1 : 50**

ČÍSLO DOKUMENTU  
**D.1.4-302**

PARÉ

ŘEZ 1-1

