



# VZOROVÝ ŘEZ SKLEPNÍM SVĚTLÍKEM STÁVAJÍCÍ STAV

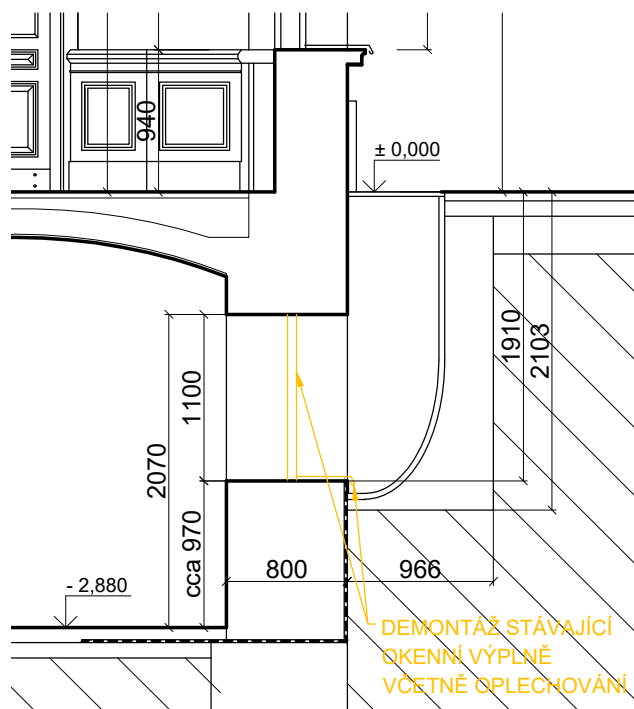

## LEGENDA

- STÁVAJÍCÍ ZDIVO - CIHELNÉ, KAMENNÉ A SMÍŠENÉ
- STÁVAJÍCÍ KONSTRUKCE - OBECNĚ
- STÁVAJÍCÍ KONSTRUKCE - DEMONTÁŽE
- NOVÉ ZDIVO Z PLNÝCH CIHEL tl.450mm
- NOVÉ KONSTRUKCE - OBECNĚ

# NOVÝ STAV - varianta 1

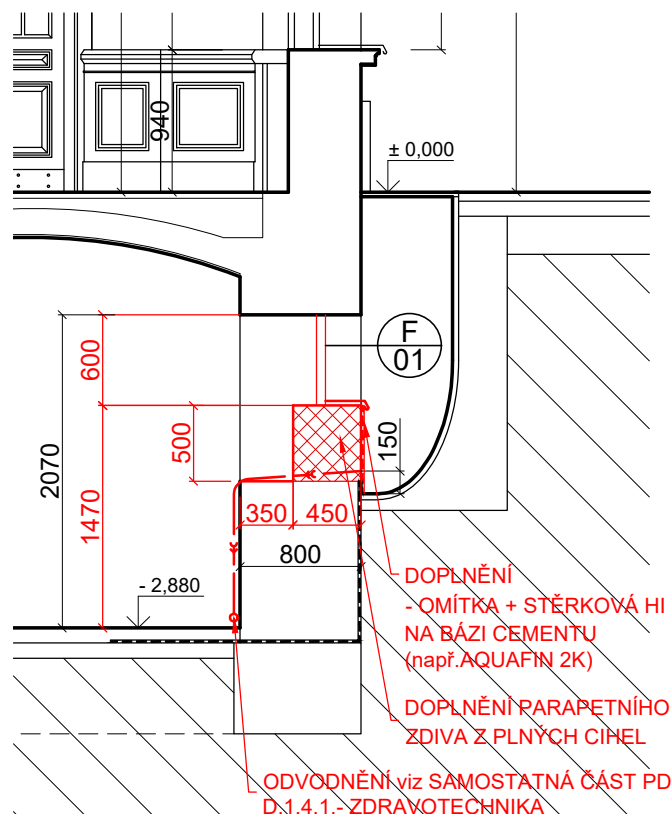

OZNAČENÍ REVIZE	PŘEDMĚT REVIZE	DATUM REVIZE	REVIZI PROVEDL
-----------------	----------------	--------------	----------------

Souřadný systém : JTSK

Výškový systém : BpV

± 0,000 = 205,50 m.n.m. = PODLAHA 1.NP

Ing. Pavel Krátký - nositel veškerých majetkových autorských práv. Obsah tohoto dokumentu, vyobrazení a návrhy řešení na nich zobrazená používají jako autorské dílo ochrany dle zákona č. 121/2000 Sb. (autorský zákon). Originál tohoto dokumentu, vyobrazení a návrhy řešení na něm zobrazená (dále jen "autorské dílo") jsou majetkem: Ing. Pavel Krátký. Předmětné autorské dílo ani jeho části nesmí být žádným způsobem v rozporu s ustanoveními autorského zákona a bez udělení licence ze strany nositele majetkových autorských práv či v rozporu s podmínkami takové licence užito ani poskytnuto třetí osobě.

ZODPOVĚDNÝ PROJEKTANT	MANAŽER PROJEKTU ING. PAVEL KRÁTKÝ	PROJEKTANT ING. PAVLA TALÁŠKOVÁ
	HLAVNÍ INŽENÝR PROJEKTU ING. PAVEL KRÁTKÝ	VYPRACOVAL ING. PAVLA TALÁŠKOVÁ
	ZODPOVĚDNÝ PROJEKTANT ING. PAVEL KRÁTKÝ	KONTROLOVAL ING. PAVEL KRÁTKÝ

GENERÁLNÍ PROJEKTANT (ZHOTOVITEL)

**PROJEKTSTUDIO®**

Ing. PAVEL KRÁTKÝ  
Opavská 6230/29A, 708 00 Ostrava  
tel./fax: 596 911 126  
e-mail: kratky@projektstudio.cz  
IČ: 47684577

www.PROJEKTSTUDIO.cz

STAVEBNÍK (OBJEDNATEL) Správa železnic, s.o., Dlážďená 1003/7, 110 00 Praha 1 - Nové Město
MÍSTO STAVBY Janská 691/1, Opava-Předměstí, 74601, Parc.č.769, k.ú.Opava-Předměstí (711578)

NÁZEV STAVBY ( DÍLO )

## OPAVA VÝCHOD ON - OPRAVA - PD

STAVEBNÍ OBJEKT ( SO )

ČÁST DOKUMENTACE  
D.1.1 ARCHITEKTONICKO-STAVEBNÍ ŘEŠENÍ

DOKUMENT  
**VZOROVÝ ŘEZ SKLEPNÍM SVĚTLÍKEM**

DATUM 08. - 10.2022

ZAKÁZKA č. PK 22 07

FORMÁT A4

STUPEŇ PD

**DPS**

PARÉ

MĚŘÍTKO

**1 : 100**

ČÍSLO DOKUMENTU

**D.1.1-102**