


6

A B C D E F G

<b>PK</b> Ing. Pavel Krátký PROJEKČNÍ A INŽENÝRSKÁ KANCELÁŘ		SPARTAKOVČŮ 3, OSTRAVA-PORUBA, 708 00 TEL. 596 911 126, FAX. 596 913 482 E-mail : kra.p@tiscali.cz		
KRESLILA SEIFERTOVÁ KATĚŘINA <i>Seifertova</i>	PROJEKTANT SEIFERT MAREK <i>Seifert</i>	ODPOVĚDNÝ PROJEKTANT Ing. P. KRÁTKÝ <i>Krátký</i>	STUPEŇ	REALIZAČNÍ PROJEKT
AKCE :			ZAKÁZKA Č.	1693
ČÁST PD :			FORMÁT	4xA4
INVESTOR :			DATUM	IV.-V. 2004
OBSAH VÝKRESU :			POZNÁMKA	
OCHRANA PŘED BLESKEM			MĚŘÍTKO 1:200	ČÍSLO VÝKRESU E-17

PRAVNÍ BUDOVA - DRAVA VÝCHOD - AKTIVNÍ BLESKOSVOD -

KOLEJE

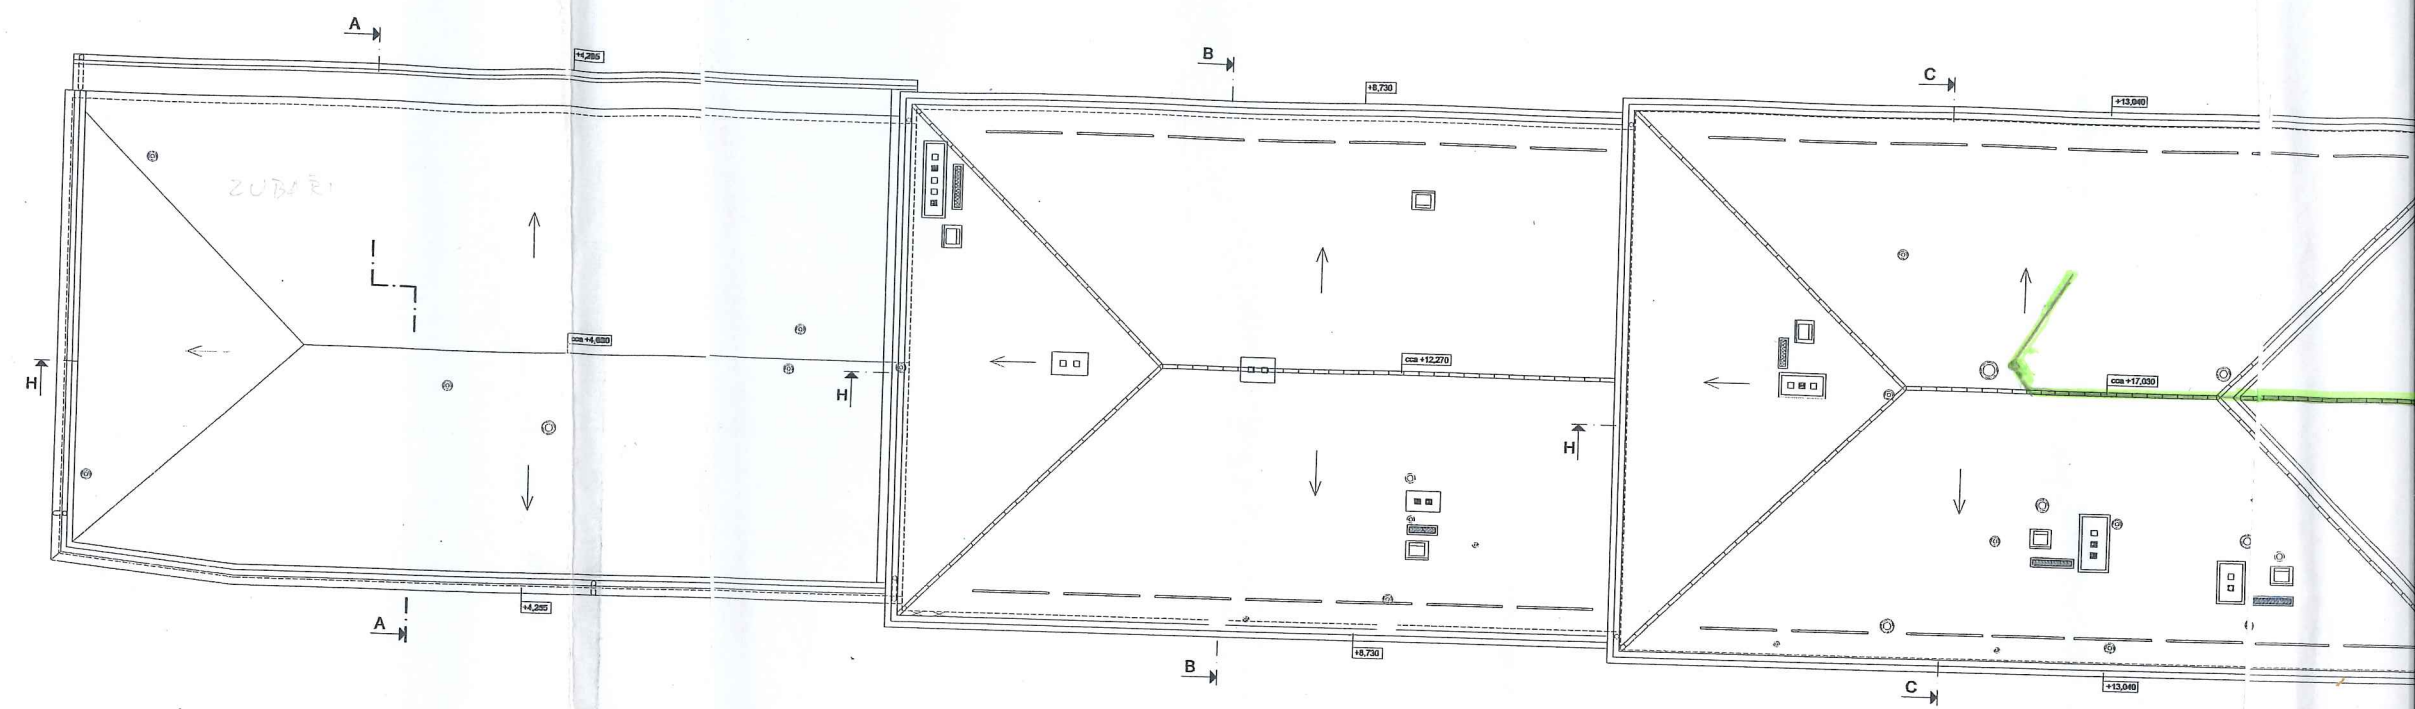

CESTA

ZEMNÍ VODIČ FeZn 10 mm  
PAPRSKOVÝ ZEMNÍČ Z TYČÍ FeZn 1,5 S PŘÍCHYTKOU