

SCHÉMA MĚŘENÍ  
část "E" - restaurace

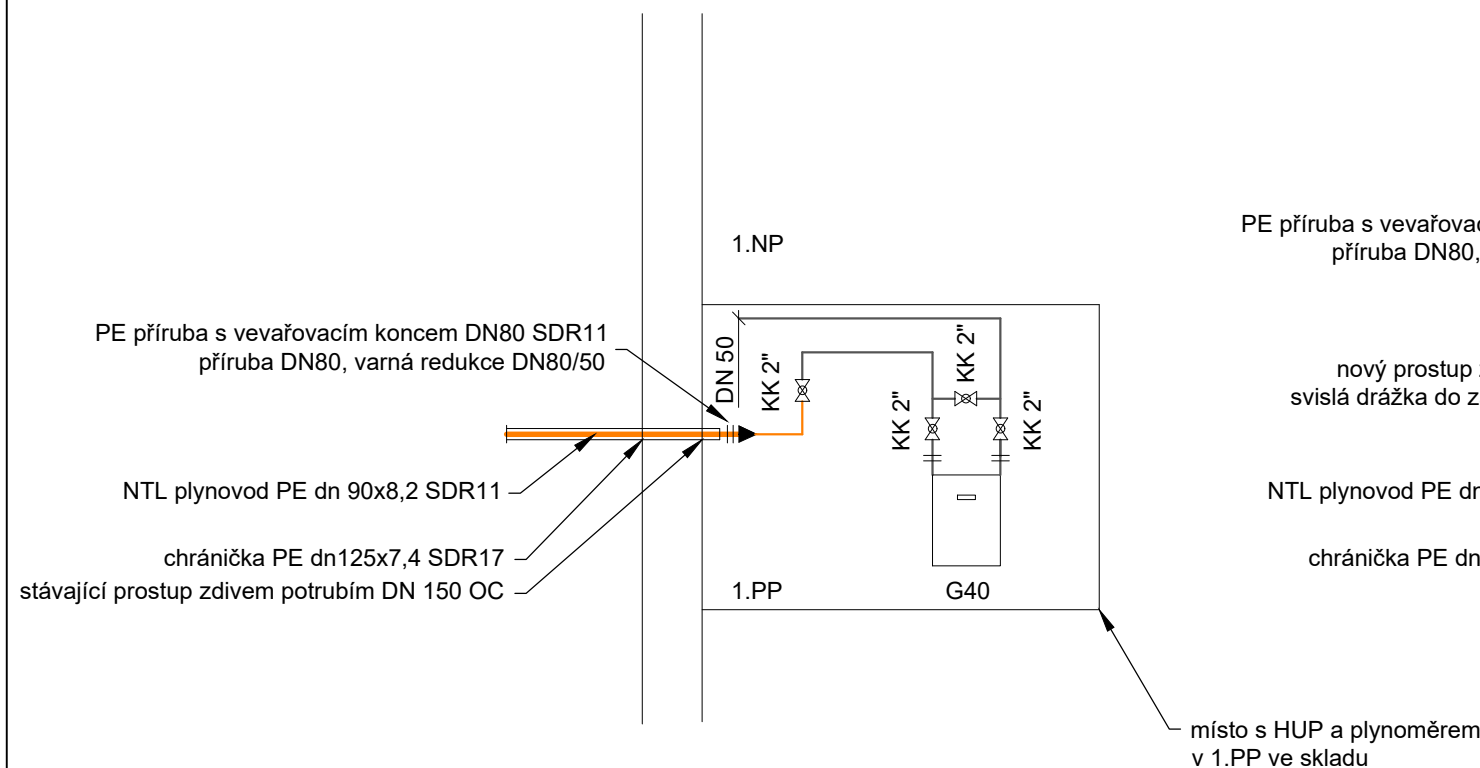


SCHÉMA MĚŘENÍ  
část "E" - restaurace - stáv.stav a demontáže


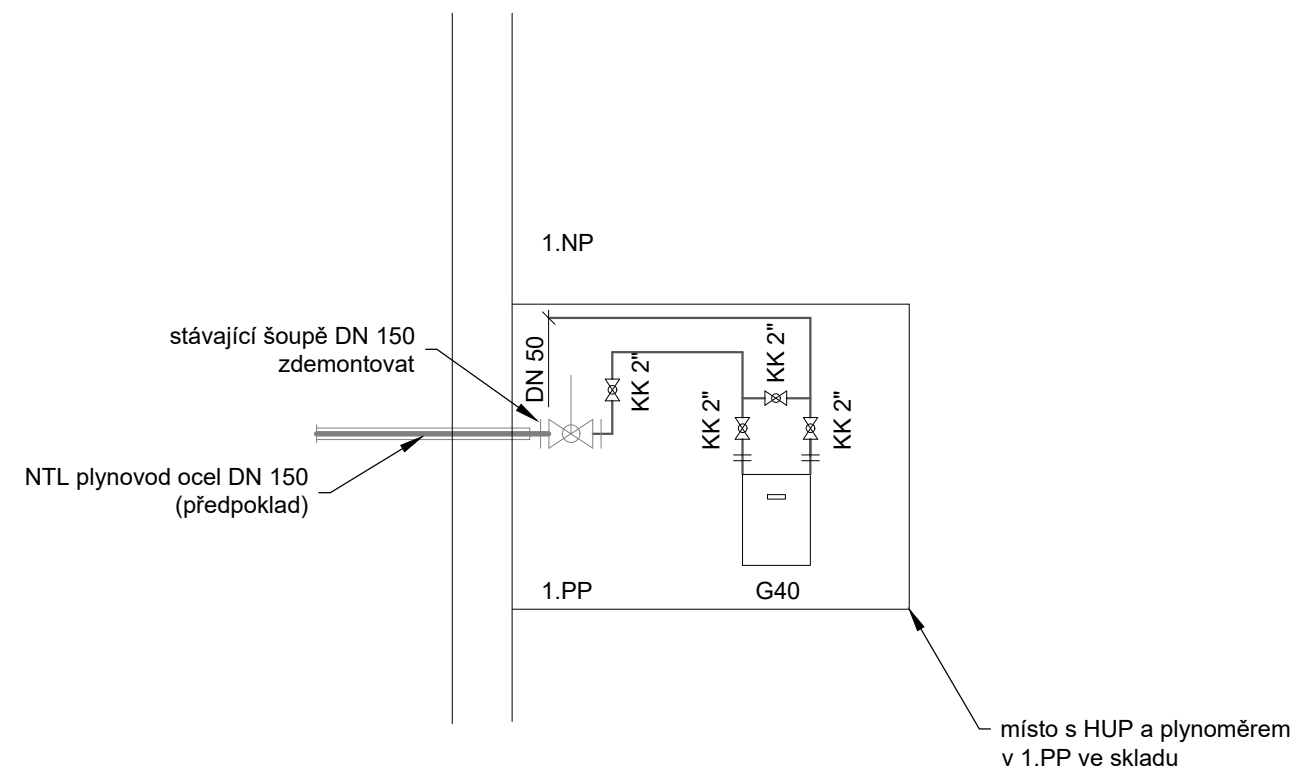


SCHÉMA MĚŘENÍ  
část "C" - žst.

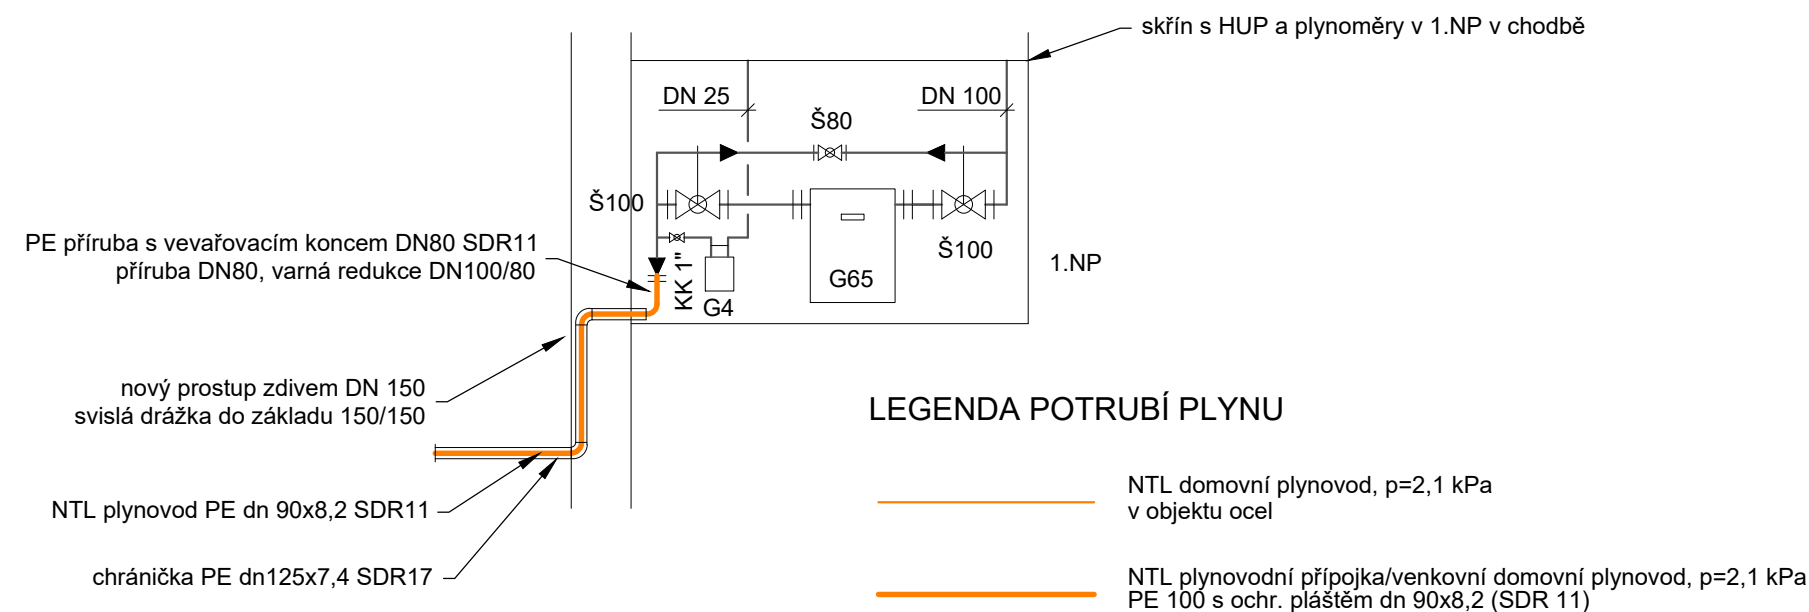


OZNAČENÍ REVIZE	PŘEDMĚT REVIZE	DATUM REVIZE	REVIZI PROVEDL

Souřadný systém : JTSK

Výškový systém : BpV

± 0,000 = 205,50 m.n.m. = PODLAHA 1.NP

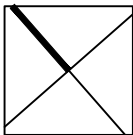

Ing. Pavel Krátký - nositel veškerých majetkových autorských práv. Obsah tohoto dokumentu, vyobrazení a návrhy řešení na nich zobrazená považují jako autorské dílo ochrany dle zákona č. 121/2000 Sb. (autorský zákon). Originál tohoto dokumentu, vyobrazení a návrhy řešení na něm zobrazená (dále jen "autorské dílo") jsou majetkem: Ing. Pavel Krátký. Předmětné autorské dílo ani jeho části nesmí být žádným způsobem v rozporu s ustanoveními autorského zákona a bez udělení licence ze strany nositele majetkových autorských práv či v rozporu s podmínkami takové licence užito ani poskytnuto třetí osobě.			GENERÁLNÍ PROJEKTANT (ZHOTOVITEL)	
ZODPOVĚDNÝ PROJEKTANT	MANAŽER PROJEKTU ING. PAVEL KRÁTKÝ	PROJEKTANT DAGMAR STIBOROVÁ	<b>PROJEKTSTUDIO®</b> Ing. PAVEL KRÁTKÝ Opavská 6230/29A, 708 00 Ostrava tel./fax: 596 911 126 e-mail: kratky@projektstudio.cz IČ: 47684577  www.PROJEKTSTUDIO.cz	
HLAVNÍ INŽENÝR PROJEKTU ING. PAVEL KRÁTKÝ		VYPRACOVAL DAGMAR STIBOROVÁ		
ZODPOVĚDNÝ PROJEKTANT ING. PAVEL KRÁTKÝ		KONTROLOVAL ING. PAVEL KRÁTKÝ		
STAVEBNÍK (OBJEDNATEL) Správa železnic, s.o., Dlážděná 1003/7, 110 00 Praha 1 - Nové Město			ZPRACOVATEL ČÁSTI PD <b>Dagmar Stiborová</b> Náměstí Antonie Bejdové 1792/6 Ostrava - Poruba 708 00	
MÍSTO STAVBY Janská 691/1, Opava-Předměstí, 74601, Parc.č.769, k.ú.Opava-Předměstí (711578)			DATUM 08. - 10.2022	
NÁZEV STAVBY (DÍLO) <b>OPAVA VÝCHOD ON - OPRAVA - PD</b>			ZAKÁZKA č. PK 22 07	
STAVEBNÍ OBJEKT (SO)			FORMÁT 2 x A4	
ČÁST DOKUMENTACE D.1.4.1 ZDRAVOTECHNIKA A PLYNOINSTALACE			STUPEŇ PD <b>DSP+DPS</b>	PARÉ
DOKUMENT <b>SCHÉMA MĚŘENÍ PLYNU</b>			MĚŘITKO -	
			ČÍSLO DOKUMENTU <b>D.1.4-105</b>	