


HRADEC KRÁLOVÉ
OŘ ADMINISTRATIVNÍ BUDOVA
3.nadzemní podlaží

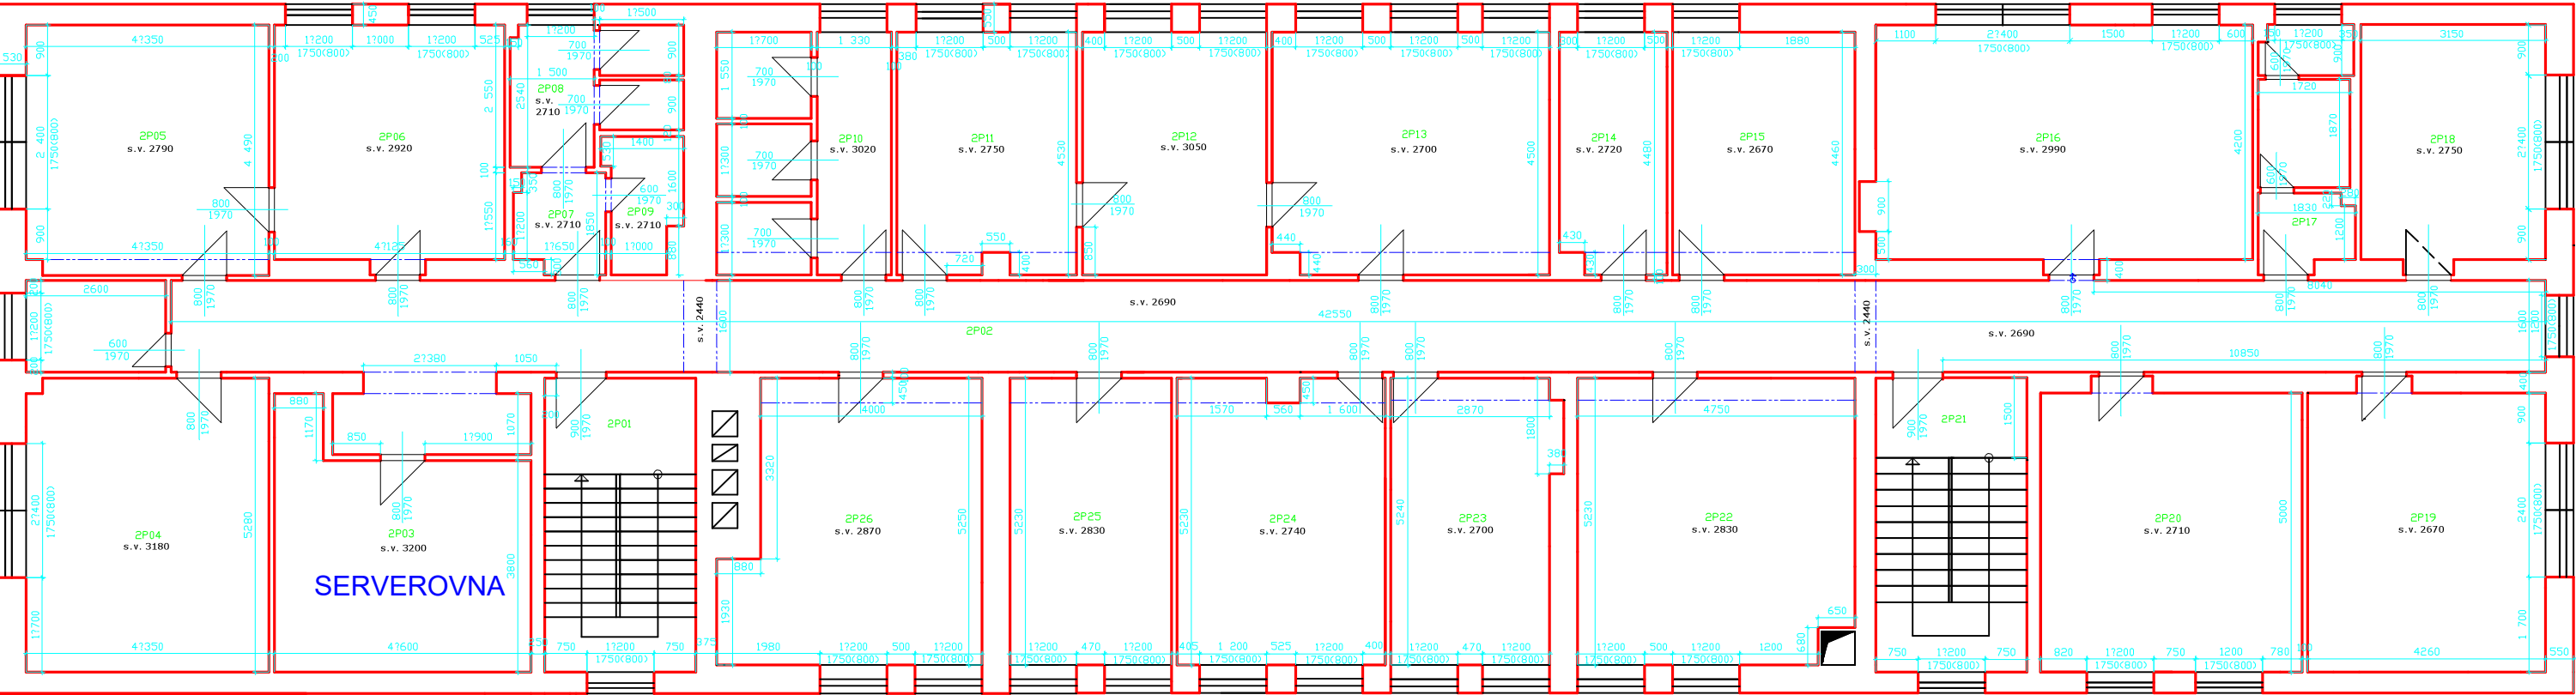

č.m.	název	m2
2P01	SCHODIŠTĚ	14,23
2P02	CHODBA	68,08
2P03	TECHNOLOGIE	22,41
2P04	KANCELÁŘ	22,97
2P05	KANCELÁŘ	19,53
2P06	KANCELÁŘ	17,33
2P07	WC MUŽI	2,55
2P08	WC MUŽI	6,51
2P09	SPRCHA	3,12
2P10	WC ŽENY	12,84
2P11	KANCELÁŘ	14,85
2P12	KANCELÁŘ	14,95
2P13	KANCELÁŘ	22,50

č.m.	název	m2
2P14	KANCELÁŘ	8,96
2P15	KANCELÁŘ	13,74
2P16	KANCELÁŘ	28,56
2P17	WC MUŽI	6,90
2P18	KANCELÁŘ	13,23
2P19	KANCELÁŘ	21,30
2P20	KANCELÁŘ	23,75
2P21	SCHODIŠTĚ	14,33
2P22	KANCELÁŘ	24,64
2P23	KANCELÁŘ	15,03
2P24	KANCELÁŘ	19,35
2P25	KANCELÁŘ	15,01
2P26	KANCELÁŘ	22,7

NAVRHL	VYPRACOVAL	ZODPOV. PROJEKTANT	SPRÁVA ŽELEZNIC státní organizace OŘ Hradec Králové			
SAP-52-20537		IČ 6000315470				
Kraj	Královéhradecký	P.č.st.733/3	k.ú.	Plácky	Datum	
Stavba	Hradec Králové OŘ admin. budova				Účel	
					km poloha	28,915
Výkres	Půdorys III.NP				Měřítko	
Akce	LP				Č.paré	