Rozváděč RH 1
rozvodna nn
TS SM 0039
"Nádraží Turnov"

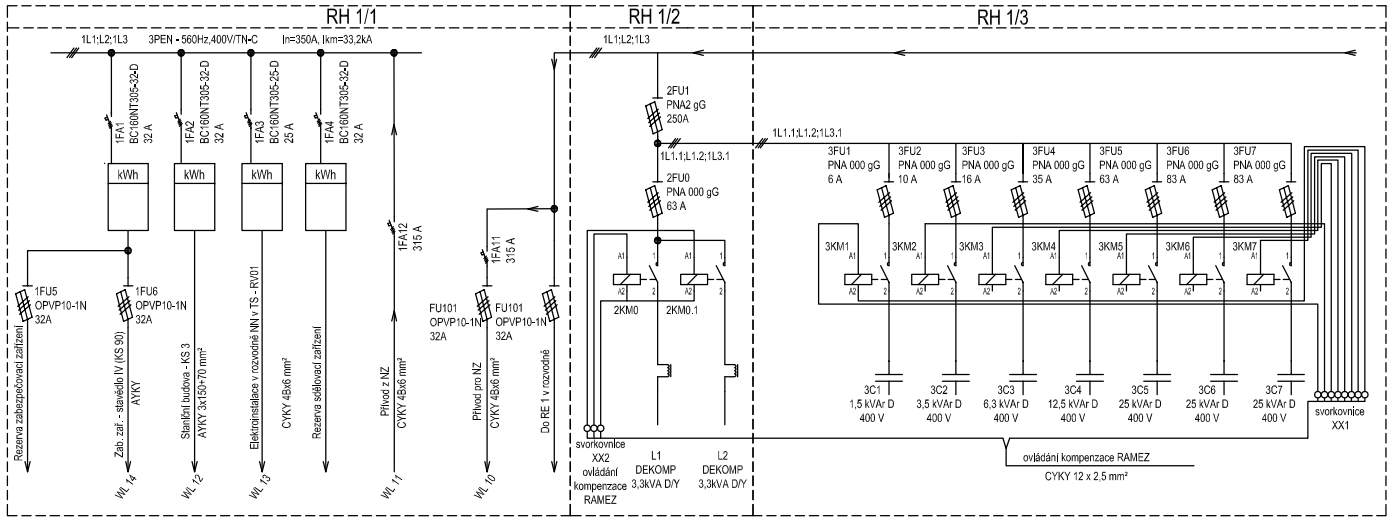

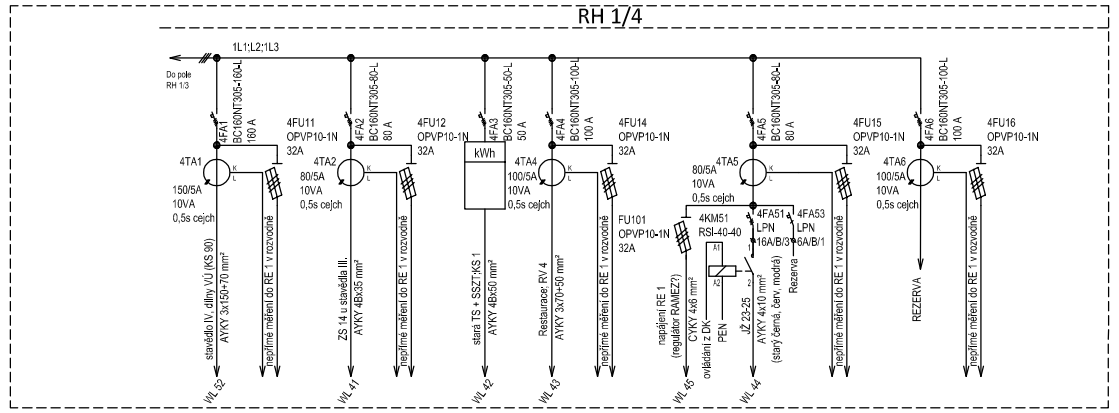

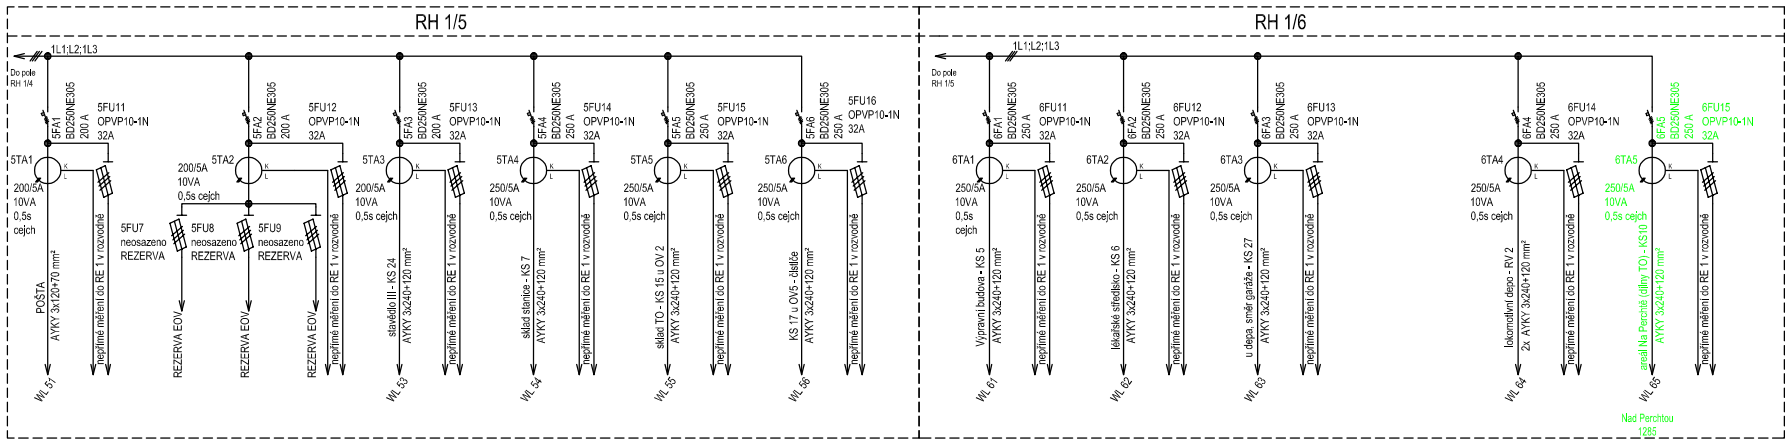

číslo PS: SO	název PS: LINIOVÉ SCHÉMA ROZVODNY NN	číslo a název objektu: RH 1	SŽDC STÁTNÍ ORGANIZACE, OŘ HRADEC KRÁLOVÉ SPRÁVA ELEKTROTECHNIKY A ENERGETIKY	stránka/stran: strana 1/1	datum: 25.5.2017
číslo přílohy: Příloha č. 4C	název objektu: Trafostanice TS SM 0039 "Nádraží Turnov"	umístění a typ: v dopravní kanceláři typ: skříň OCEP - 8 polí	ODPOVĚDNÝ PROJ.OBJ., PS: Vladimír Dušek	NAVRHL, VYPRACOVAL: Libor Hasmanda	KONTROLOVAL: Vladimír Dušek