


přejezd P4056 v km 82,396
kategorie PZS 3SBI
silnice II. třídy č. 312
úhel křížení 100°

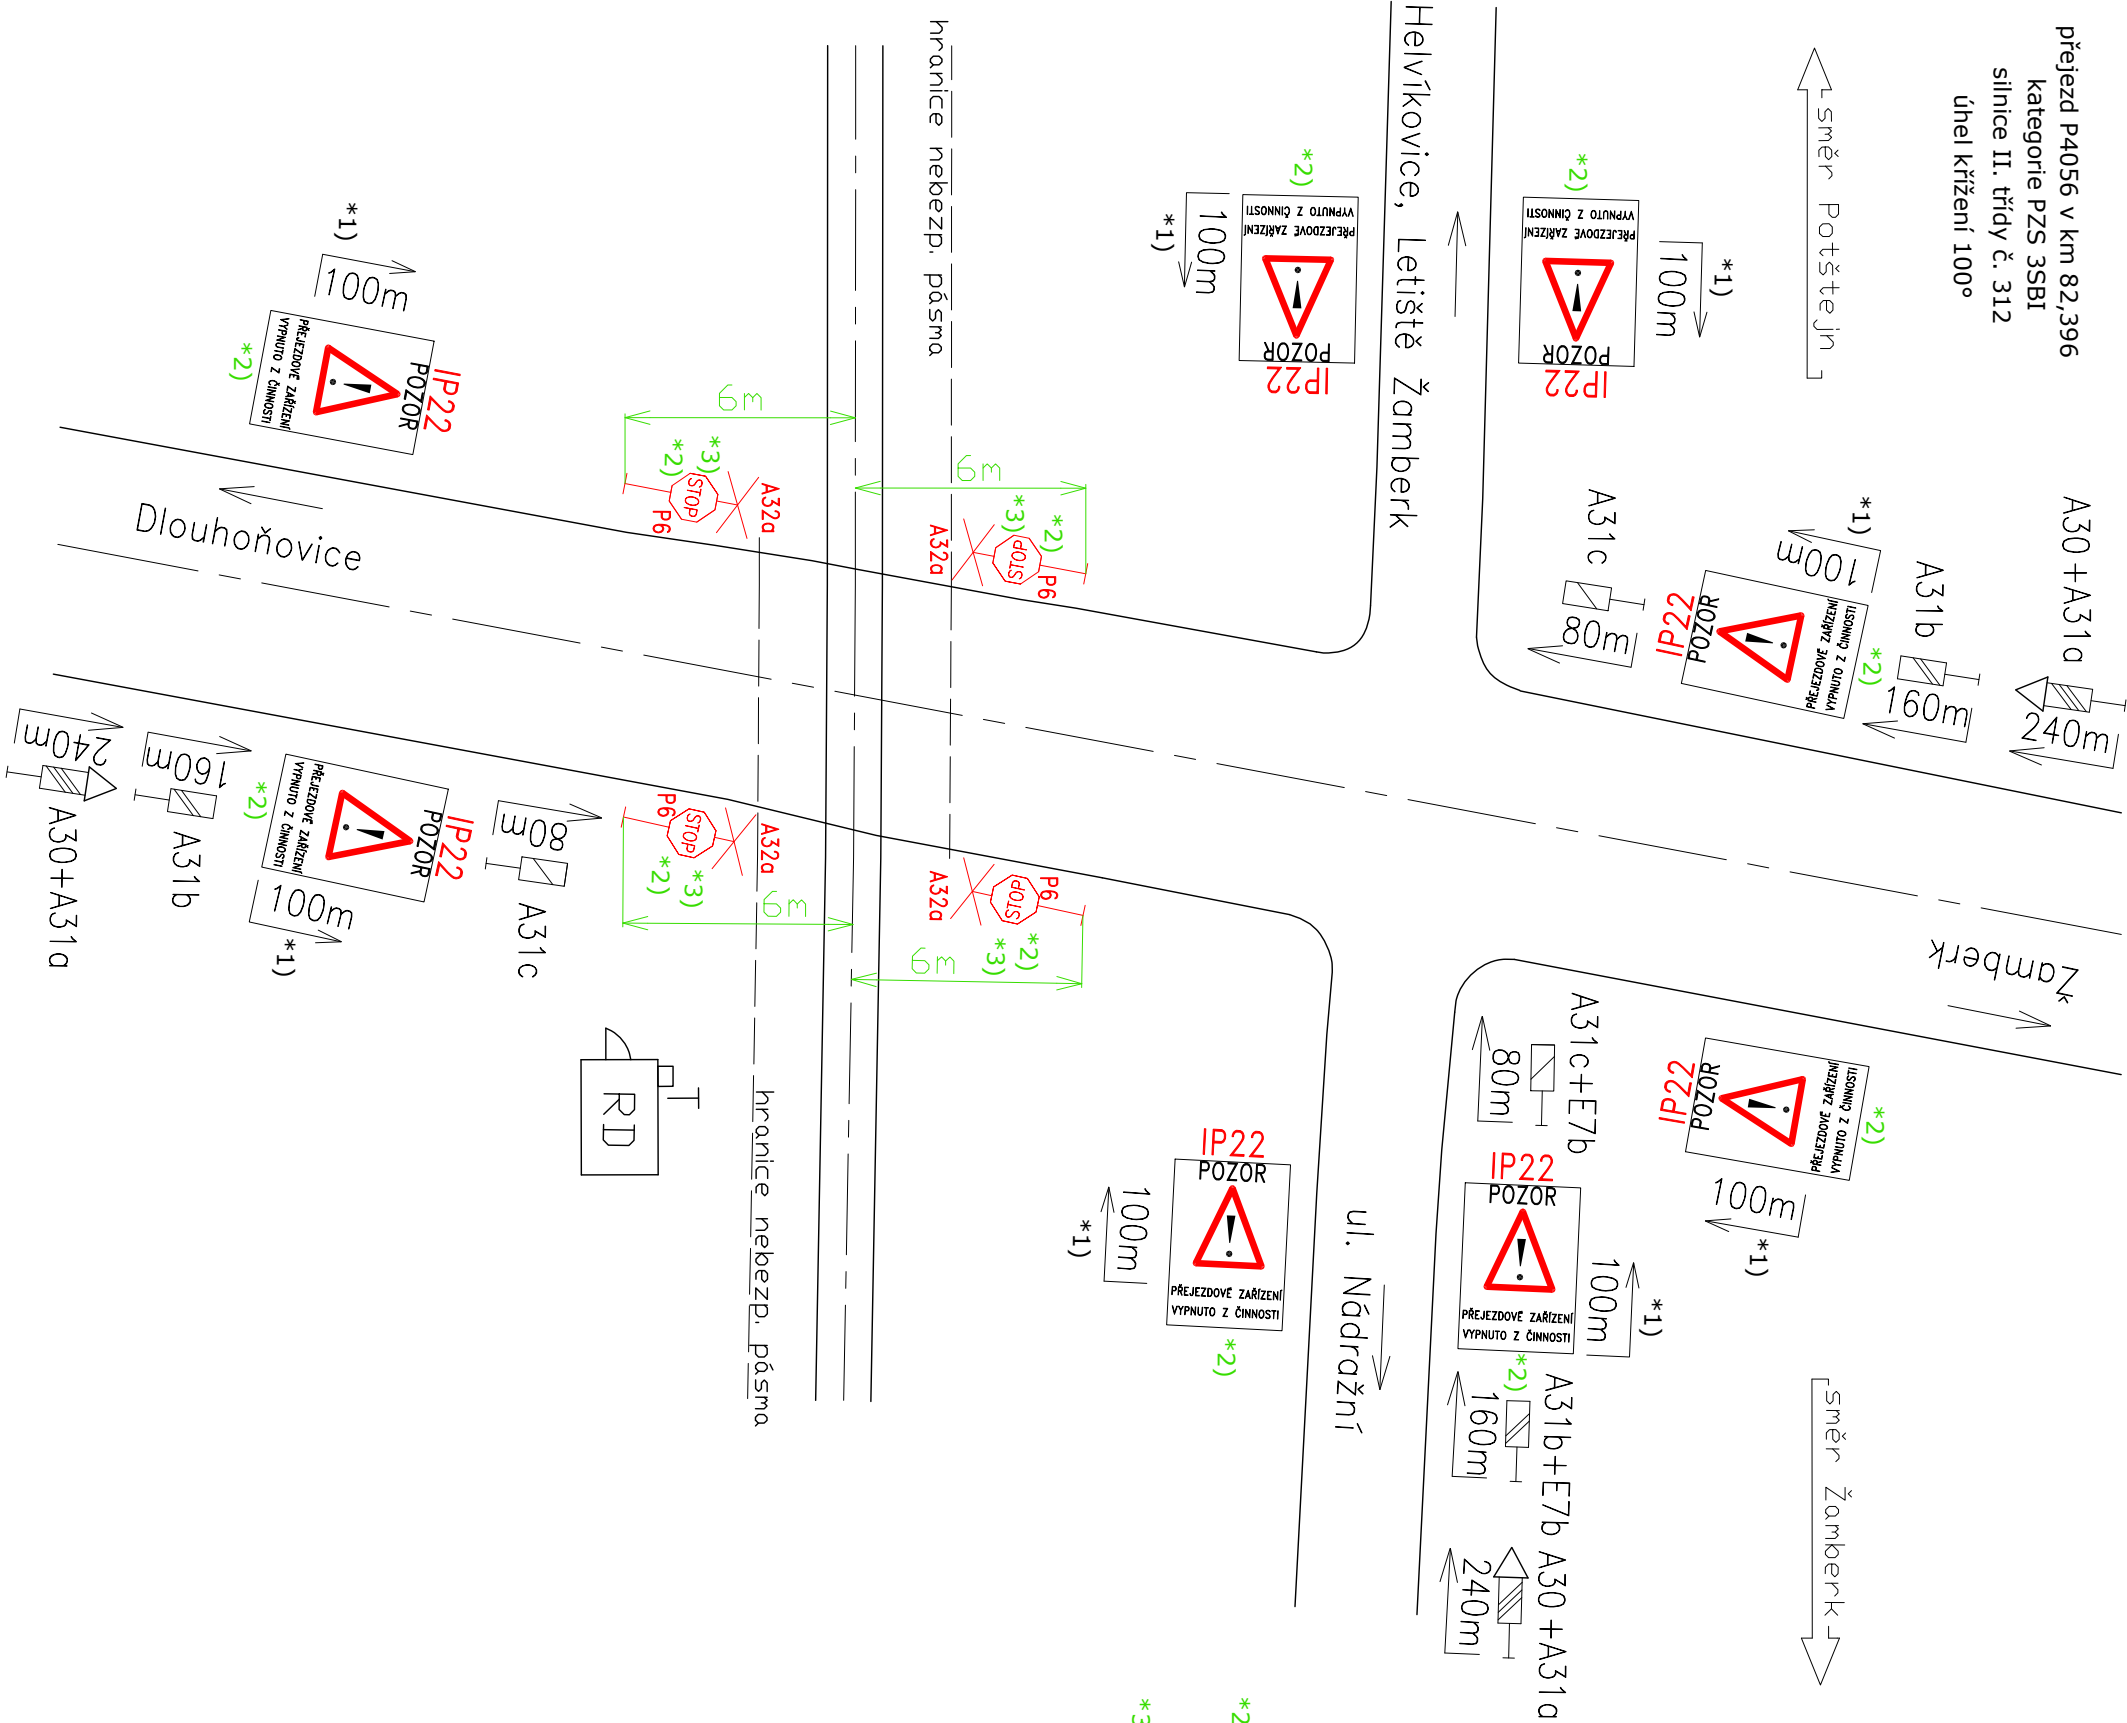

LEGENDA:

Svislé dopravní značky:

- A30 "Železniční přejezd bez závor"
A31b "Návěstní deska 160m"
A31c "Návěstní deska 80m"
A31a "Návěstní deska 240m"

A32a "Výstražný kříž pro žel. přejezd jednokolejný"; provedení se zvýrazněným retroreflexním podkladem

P6 "Stůj, dej přednost v jízdě!"; provedení se zvýrazněným retroreflexním podkladem

IP22 "Změna místní úpravy" s textem "PŘEJEZDOVÉ ZAŘÍZENÍ VYPNUTO Z ČINNOSTI"

E7b "Směrová šipka"

OPATŘENÍ ZE STRANY DRÁHY:

Rychlost drážních vozidel bude v prostoru žel. přejezdu snížena na 10km/h.

Současné bude dávana zvuková výstraha drážním vozidlem.

POZNÁMKY:

*1) Vzdálenost udána k DZ A32a

Silniční vzdálenostní upozorňovadla budou zachována dle stávajícího stavu.

Výkres popisuje stav v době vypnutí (výluky) stávajícího přejezdového zabezpečovacího zařízení.

*2) Dopř. značky budou v tzv. přenosném provedení. Budou umístěny na červenobíle pruhovaných sloupcích, které budou vsunuty do podstavců z recyklovatelného plastu.

*3) Přechodné DZ navrženo nad rámec rozsahu stávajících výstražníků (vzhledem k místním poměrům), bude umístěno před stávající výstražníky

2	1.2.2021	Definitivní odevzdání dokumentace
1	14.12.2020	Dokumentace k připomínkám
Revize č.:	Datum:	Popis:

Investor, objednatel : SPRÁVA ŽELEZNIC			Správa železnic, státní organizace Dlážděná 1003/7, 110 00 Praha 1 Stavební správa východ, Nerudova 1, 779 00 Olomouc			Souprava č.:					
Zpracovatel dokumentace: signal PROJEKT			Signal Projekt s.r.o. projektční pracoviště Hradec Králové Veverkova 1343/1 530 02 Hradec Králové								
Hlavní inženýr projektu:		Odpovědný projektant částí:		Vypracoval:		Kontroloval:					
Ing. Přemysl Boguaj <i>Boguaj</i>		Ing. Přemysl Boguaj <i>Boguaj</i>		Ing. Přemysl Boguaj <i>Boguaj</i>		Ing. Miroslav Švorčík <i>Švorčík</i>					
STAVBA:				Stupeň dok.:		DSP+PDPS					
Doplnění závor na přejezdu v km 82,396 (P4056) trati Týniště nad Orlicí - Letohrad				Zak. číslo:		20-092-35-311					
				Datum:		2/2021					
				Měřítko:		Formát:					
PS/SO:				PS 01 Úprava zabezpečení P4056		-		2xA4			
PŘÍLOHA:				Přechodné dopravní značení				Číslo částí: D.1.1.c		Příloha č.: 0220	