


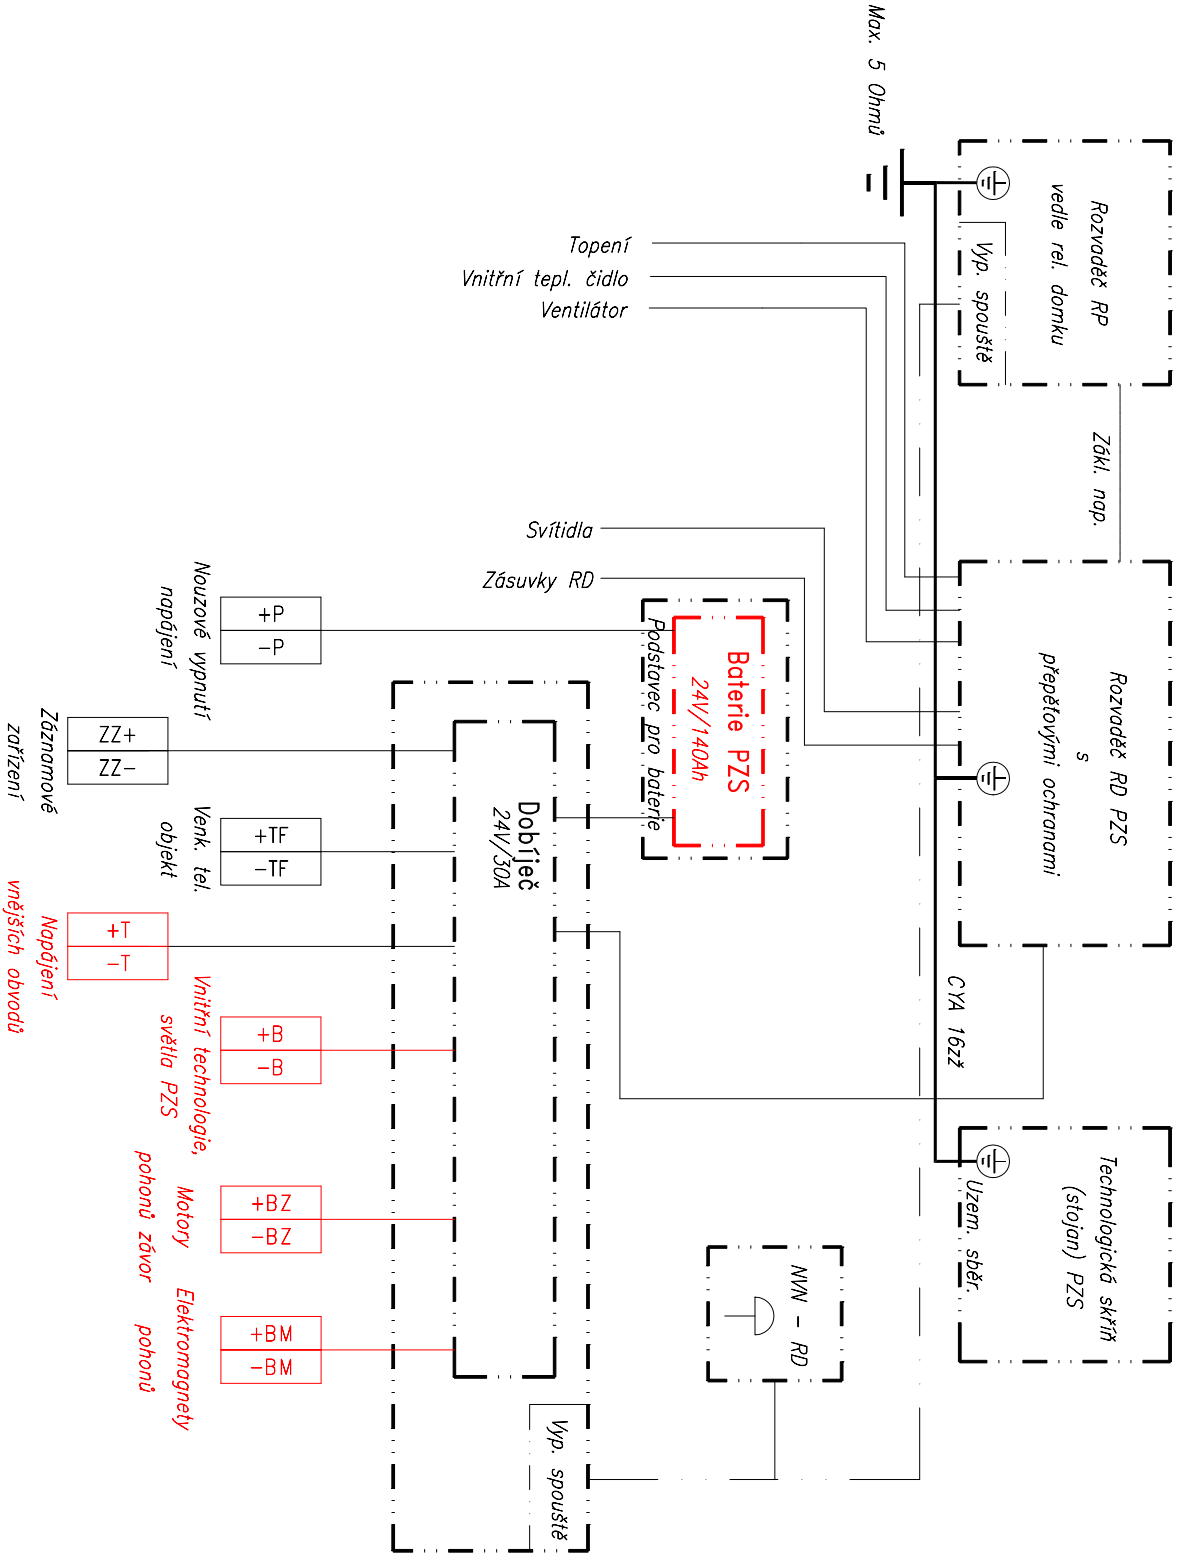


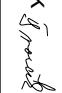


Upozornění:

Výkres zapojení instalace RD je pouze vzorový a neodpovídá plně stávajícímu stavu. Projektant tímto upozorňuje na potřebu doplnění/úpravy některých prvků/zařízení v RD související s doplněním zdroj a na výměnu stávající baterie za novou o vyšší kapacitě. Dobíječ baterie bude ponechán stávající.



2	1.2.2021	Definitivní odevzdání dokumentace
1	14.12.2020	Dokumentace k připomínkám
Revize č.:	Datum:	Popis:

Investor, objednatel :			Souprava č.:	
<div></div>			Správa železnic, státní organizace Dlažďená 1003/7, 110 00 Praha 1 Stavební správa východ, Nerudova 1, 779 00 Olomouc	
Zpracovatel dokumentace:				
<div></div>				
Signal Projekt s.r.o. projektční pracoviště Hradec Králové Veverkova 1343/1 530 02 Hradec Králové				
Hlavní inženýr projektu:	Odpovědný projektant části:	Vypracoval:	Kontroloval:	
Ing. Přemysl Boguaj 	Ing. Přemysl Boguaj 	Ing. Přemysl Boguaj 	Ing. Miroslav Švorčík 	
STAVBA:			Stupeň dok.:	DSP+PDPS
Doplnění závor na přejezdu v km 82,396 (P4056) trati Týniště nad Orlicí - Letohrad			Zak. číslo:	20-092-35-311
			Datum:	2/2021
			Měřítko:	Formát:
PS/SO:	PS 01 Úprava zabezpečení P4056		-	2xA4
PŘÍLOHA:	Blokové schéma napájení		Číslo části:	Příloha č.:
			D.1.1.c	1901