

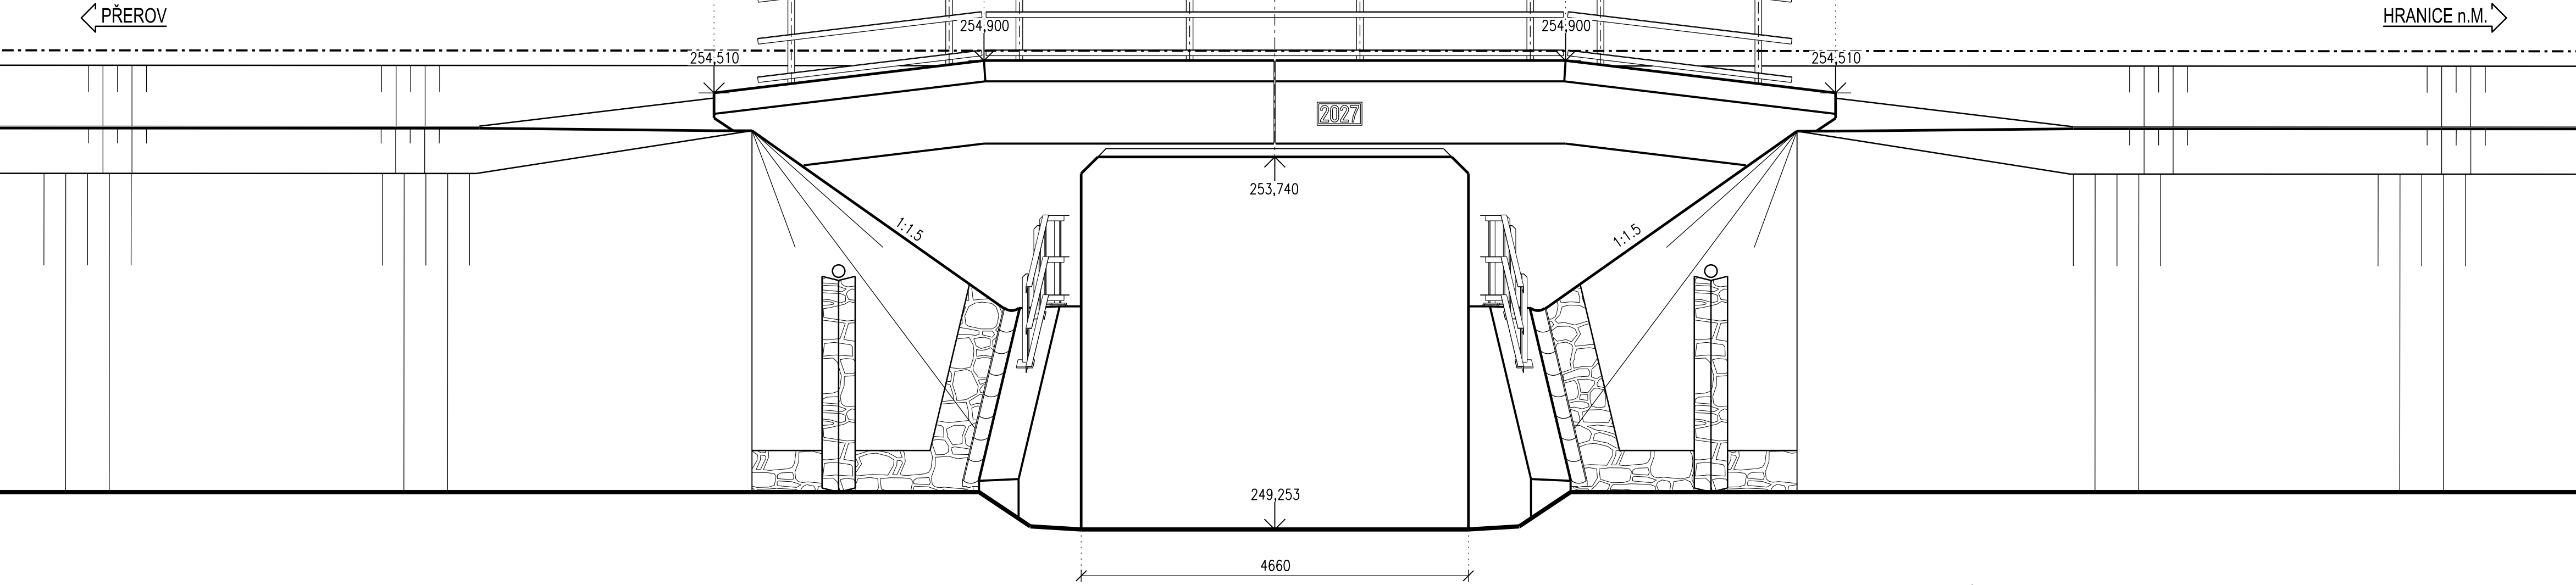


Lipník n. B. Drahotuše, BC  
SO 65-19-03 Most v ev. km 201,960  
POHLEDY 1:50  
POHLED ZPRAVA 1:50

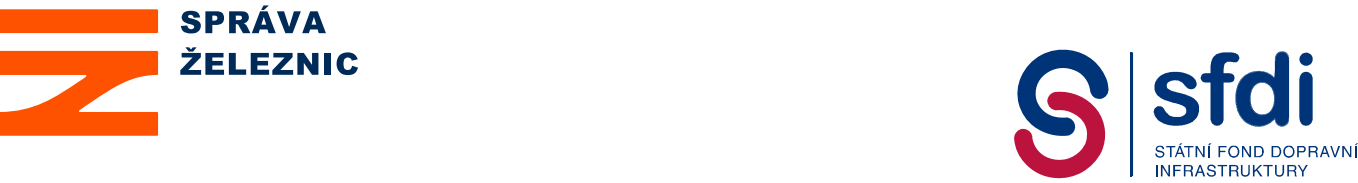

POHLED ZLEVA 1:50

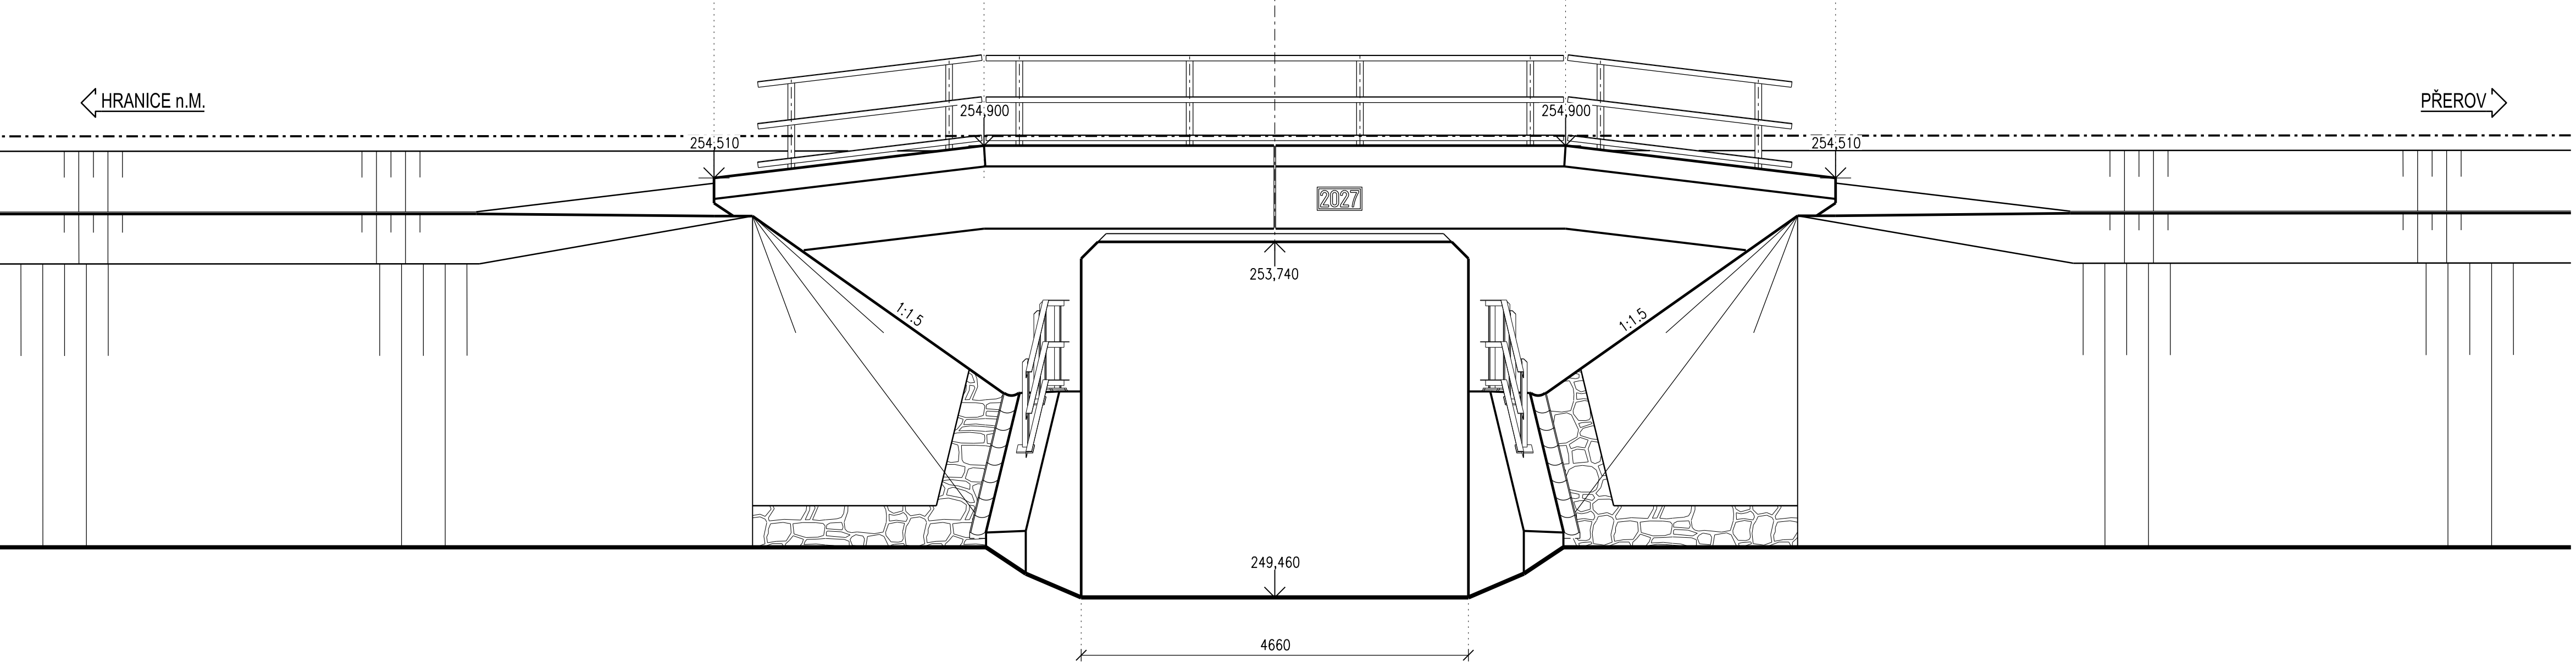


			ČÍSLO SOUPRAVY:
REVIZE Č.	DATUM	ZMĚNA	



**MORAVIA CONSULT Olomouc a.s.**  
LEGIONÁŘSKÁ 1085/8 , 779 00 Olomouc

tel.: +420 585 570 444  
IDS: kjee9md  
e-mail: moravia@moravia.cz  
http://www.moravia.cz

OBJEDNATEL  <b>Správa železnic, státní organizace</b> Stavební správa východ, Nerudova 1, 779 00 Olomouc		VEDOUcí TÝMU ING. PAVEL KUČERA	
HLAVNÍ INŽENÝR PROJEKTU	ING. LADISLAV DORAZIL <i>DL</i>	KONTROLOVAL	
ODPOVĚDNÝ PROJ. OBJ., PS	NAVRHL, VYPRACOVAL <i>Kelly</i>	ING. LADISLAV DORAZIL <i>DL</i>	
ING. MARIAN HOLLÝ <i>Kelly</i>			
KRAJ: OLOMOUCKÝ	POVĚŘENÝ OÚ: LIPNÍK NAD BEČVOU	OBEC: JEZERNICE	
<b>"Lipník n.B. - Drahotuše, BC"</b> SO 65-19-03 Lipník nad Bečvou - Drahotuše, žel. most v ev. km 201,960		ZAK. ČÍSLO MCO	18 - 047 - 235- XX
		ÚČEL	DSP
		DATUM	06/2020
		FORMÁT	4 x A4
		MĚŘÍTKO	1:50
Pohledy		ČÁST	POŘ.Č.
		D.2.1.4	2.4.4

DOKUMENT LZE UŽÍVAT POUZE VE SMYSLU PŘEBLŽNĚ SMLUVY O DÍLO, ŽÁDNÁ JEHO ČÁST NEMŮŽE BYTÍ DLE ZÁKONA 121/2000 Sb. KOPÍROVÁNA NEBO JINAK ROZŠŤROVÁNA BEZ SOUHLASU MORAVIA CONSULT Olomouc a.s.