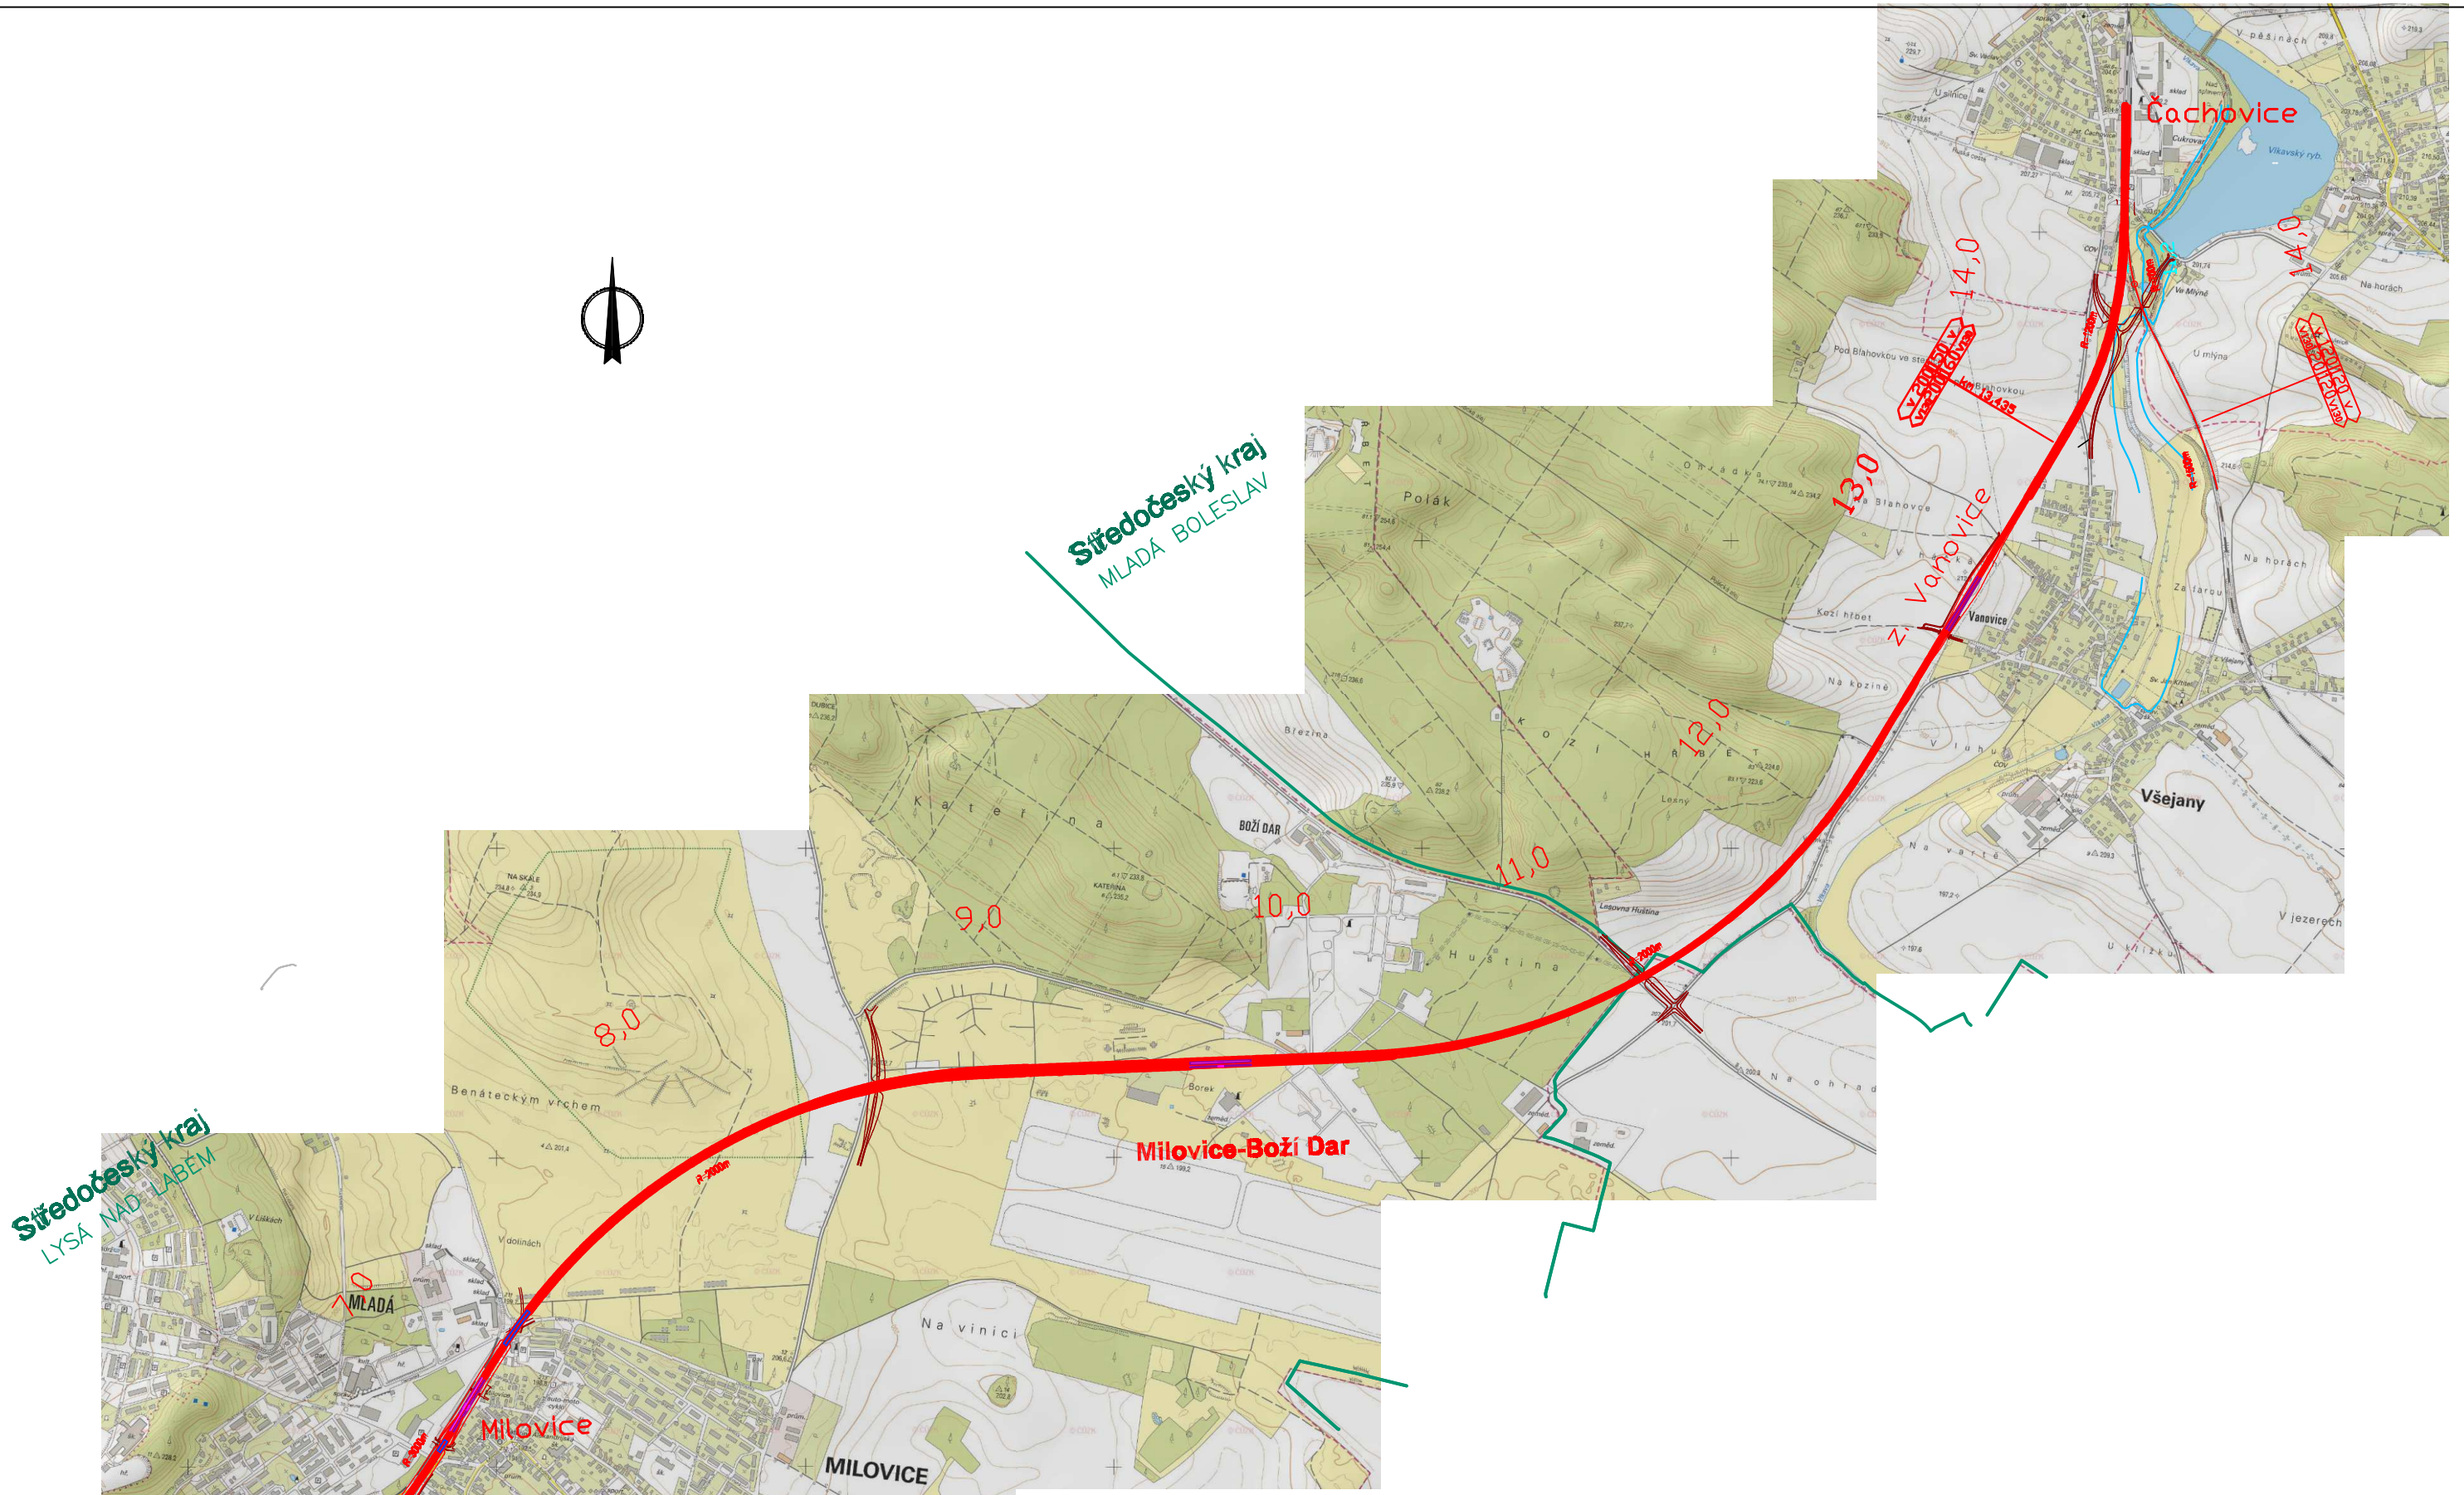

Projekce iGEO s.r.o.	Projekce iGEO s.r.o.		
nám. 28. října 1899/11 Černá Pole, 602 00 Brno e-mail: ivan.poul@igeo.cz web: www.igeo.cz mobil.: 608 022 443	Objednatel:	Správa železnic, s. o., Dlážděná 1003/7, Praha 1, 110 00	
	Název zakázky:	Všejanská spojka, Projekt předběžného IGP	
	Zpracoval:	Měřítko:	Datum :
	Mgr. J. Víšek	1:20000 (A3)	04/2021
PŘEHLEDNÁ SITUACE			Účel:
			Číslo přílohy:
			1