

VÝKRES ZÁBORŮ 1:200


204/1 (204/1)

1477/2

1477/10

HAVLÍČKŮV BROD

PARDUBICE

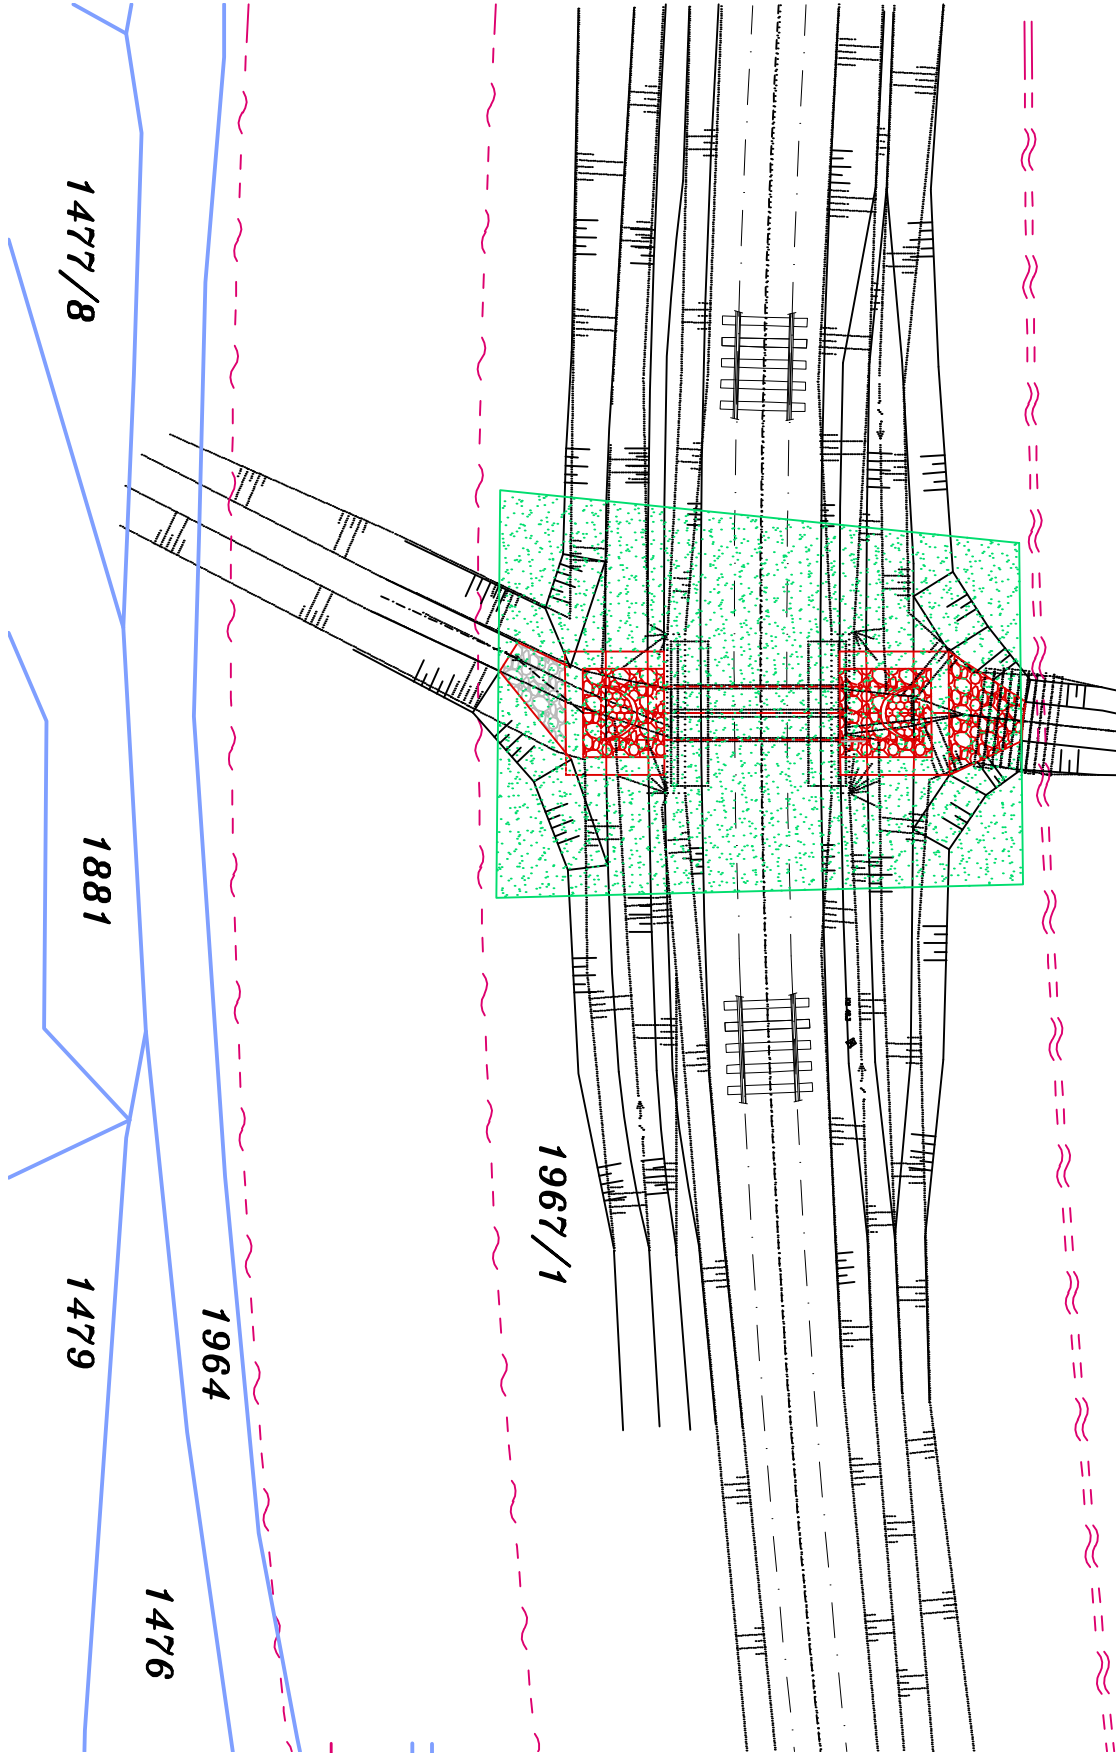

LEGENDA

- DOČASNÝ ZÁBOR DO 1 ROKU
- TRVALÝ ZÁBOR
- HRANICE PARCELY
- HRANICE KATASTRÁLNÍHO OZEMÍ
- 204
- PARCELNÍ ČÍSLO (KN)
- (204/1)
- PARCELNÍ ČÍSLO (ZE)
- KABELOVÁ TRASA ČD

