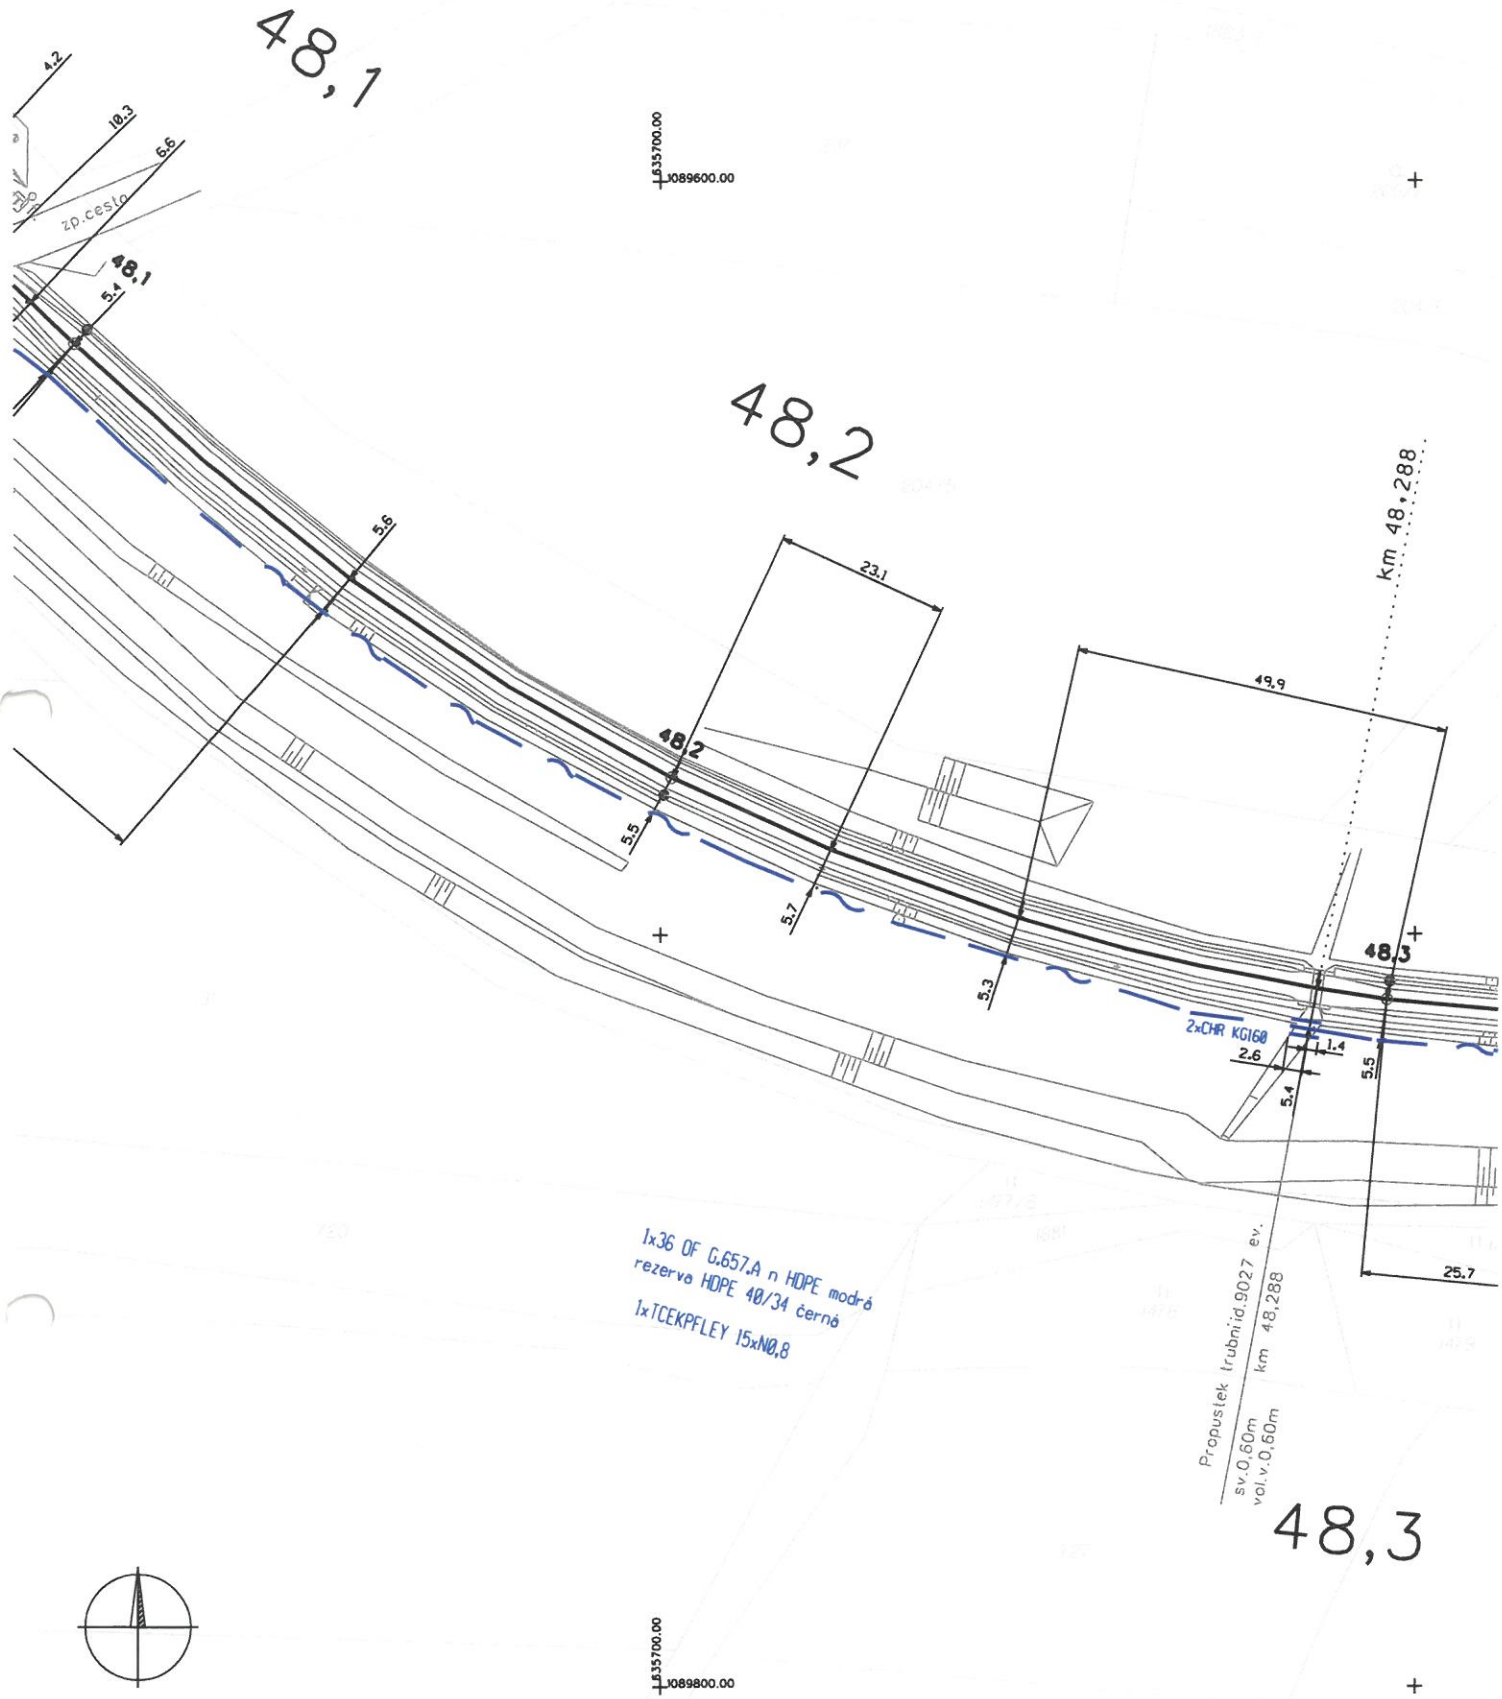

SŽDC s.o.	Porucha č.									ŽST Hlinsko v Č. ŽST Žďárec u Sk.
HDPE modrá G.657A-36 vláken HDPE černá TK 15XN0.8	Oprava č.									L 46
	Platí od									Měřítko 1:1000