


SŽDC s.o.	Porucha č.									ŽST Hlinsko v Č. ŽST Žďárec u Sk.
	Oprava č.									
HDPE modrá G.657A-36 vldken HDPE černá TK 15XN0,8	Plati od									L 34 Měřítko 1:1000

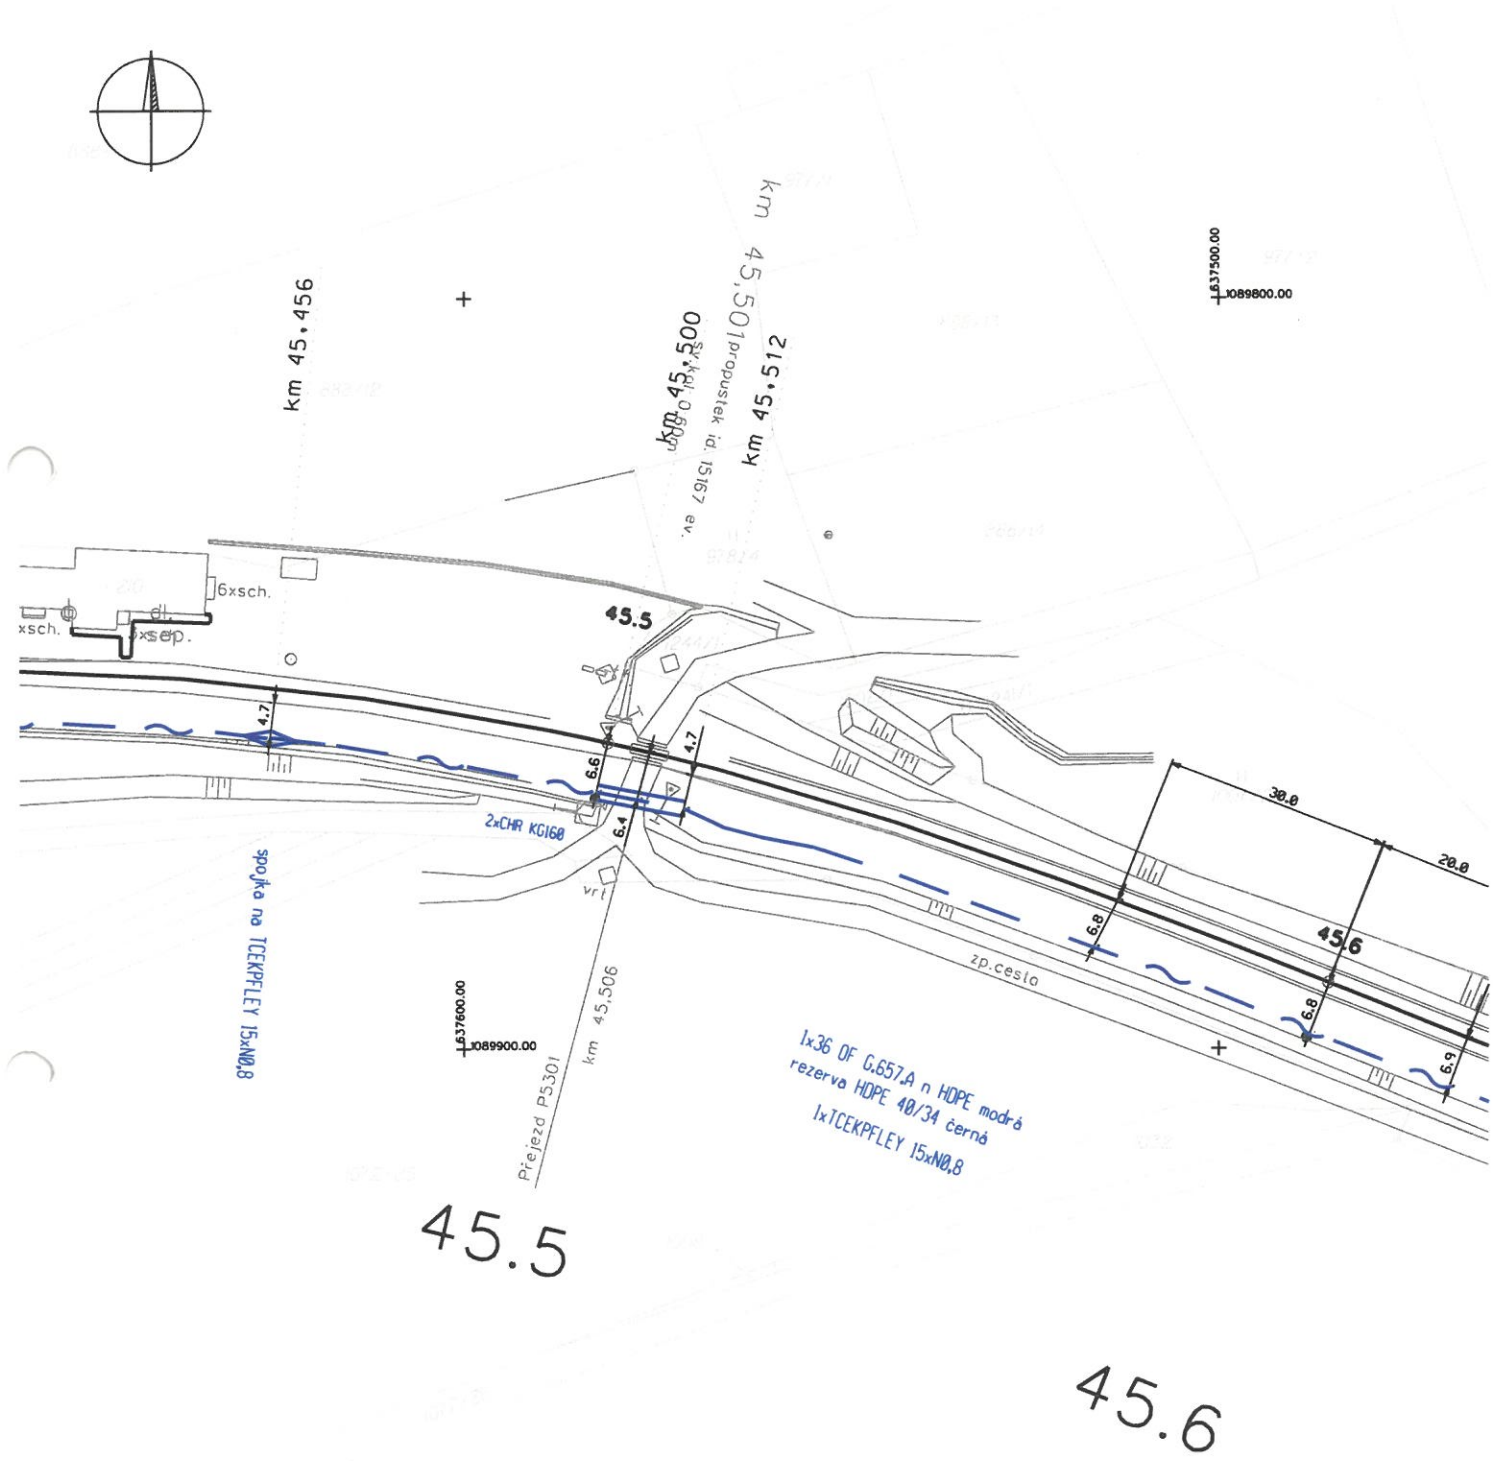


SŽDC s.o.	Porucha č.									ŽST Hlinsko v Č. ŽST Žďárec u Sk.
	Oprava č.									
HDPE modrá G.657A-36 vláken HDPE černá TK 15XN0,8	Platí od									L 37 Měřítko 1:1000

637000.00  
3090000.00



+

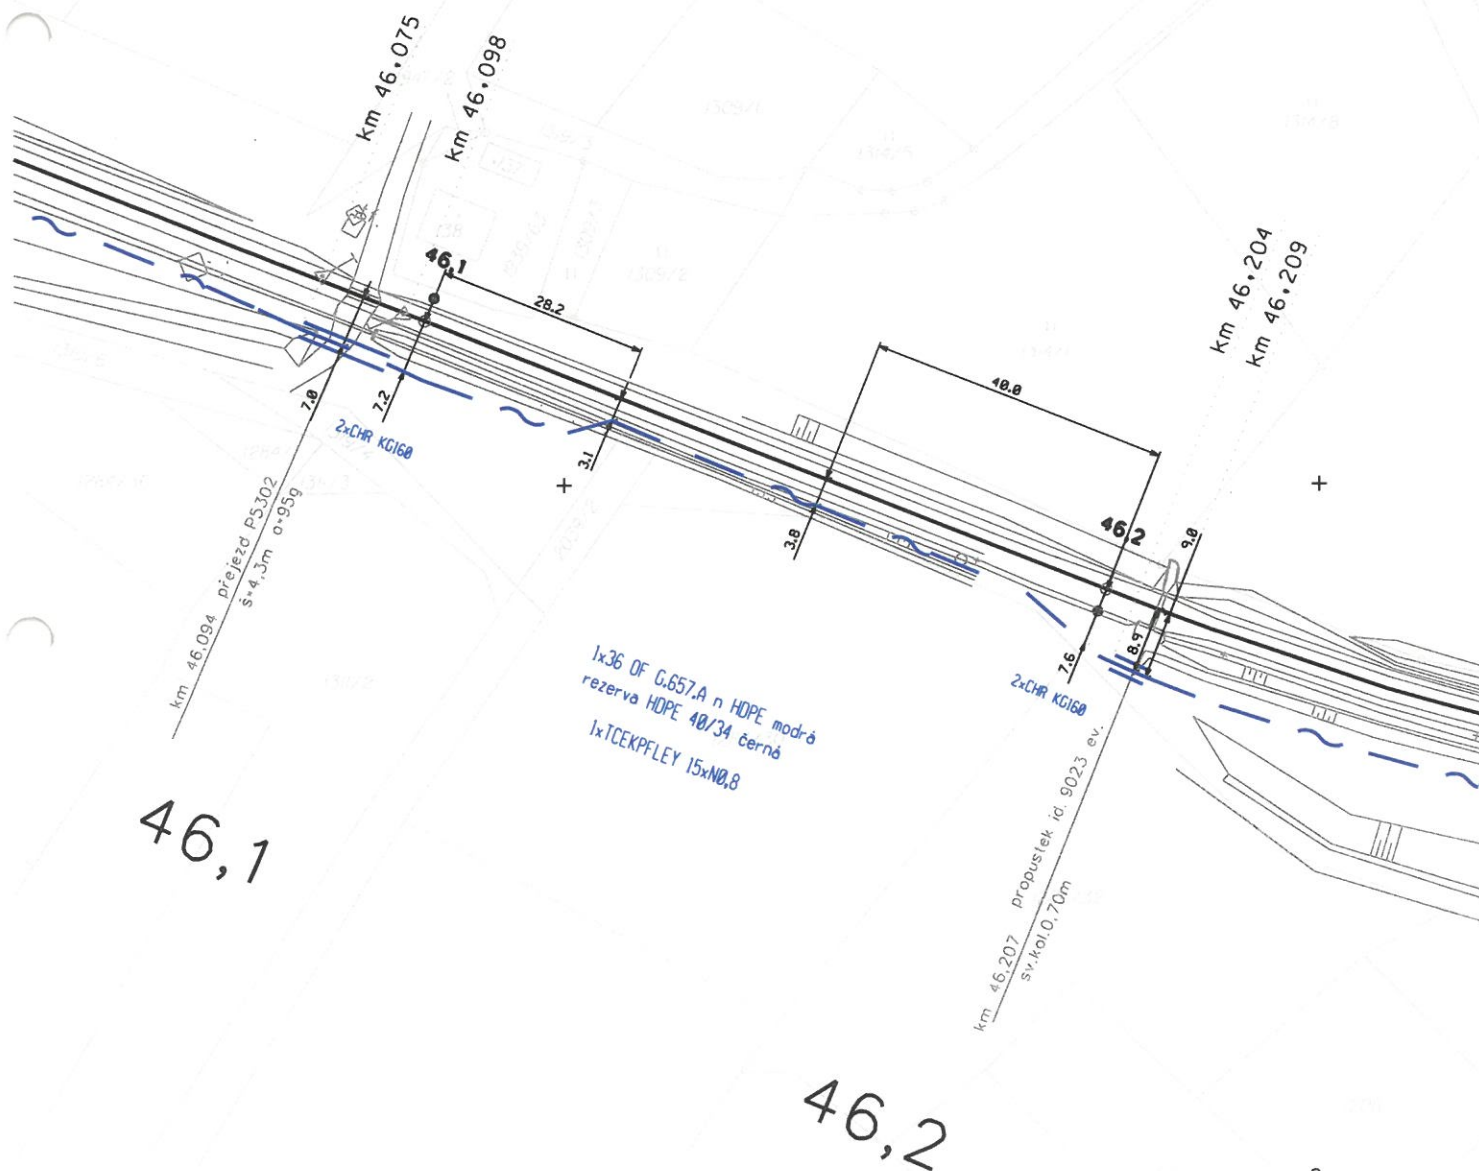


+

636900.00  
3090200.00



SŽDC s.o.	Porucha č.			ŽST Hlinsko v Č. ŽST Žďárec u Sk.		
	Oprava č.			L 66		
	Platí od			Měřítko 1:1000		
HDPE modrá G.657 A-36 vidken HDPE černá TK 15XN0.8						

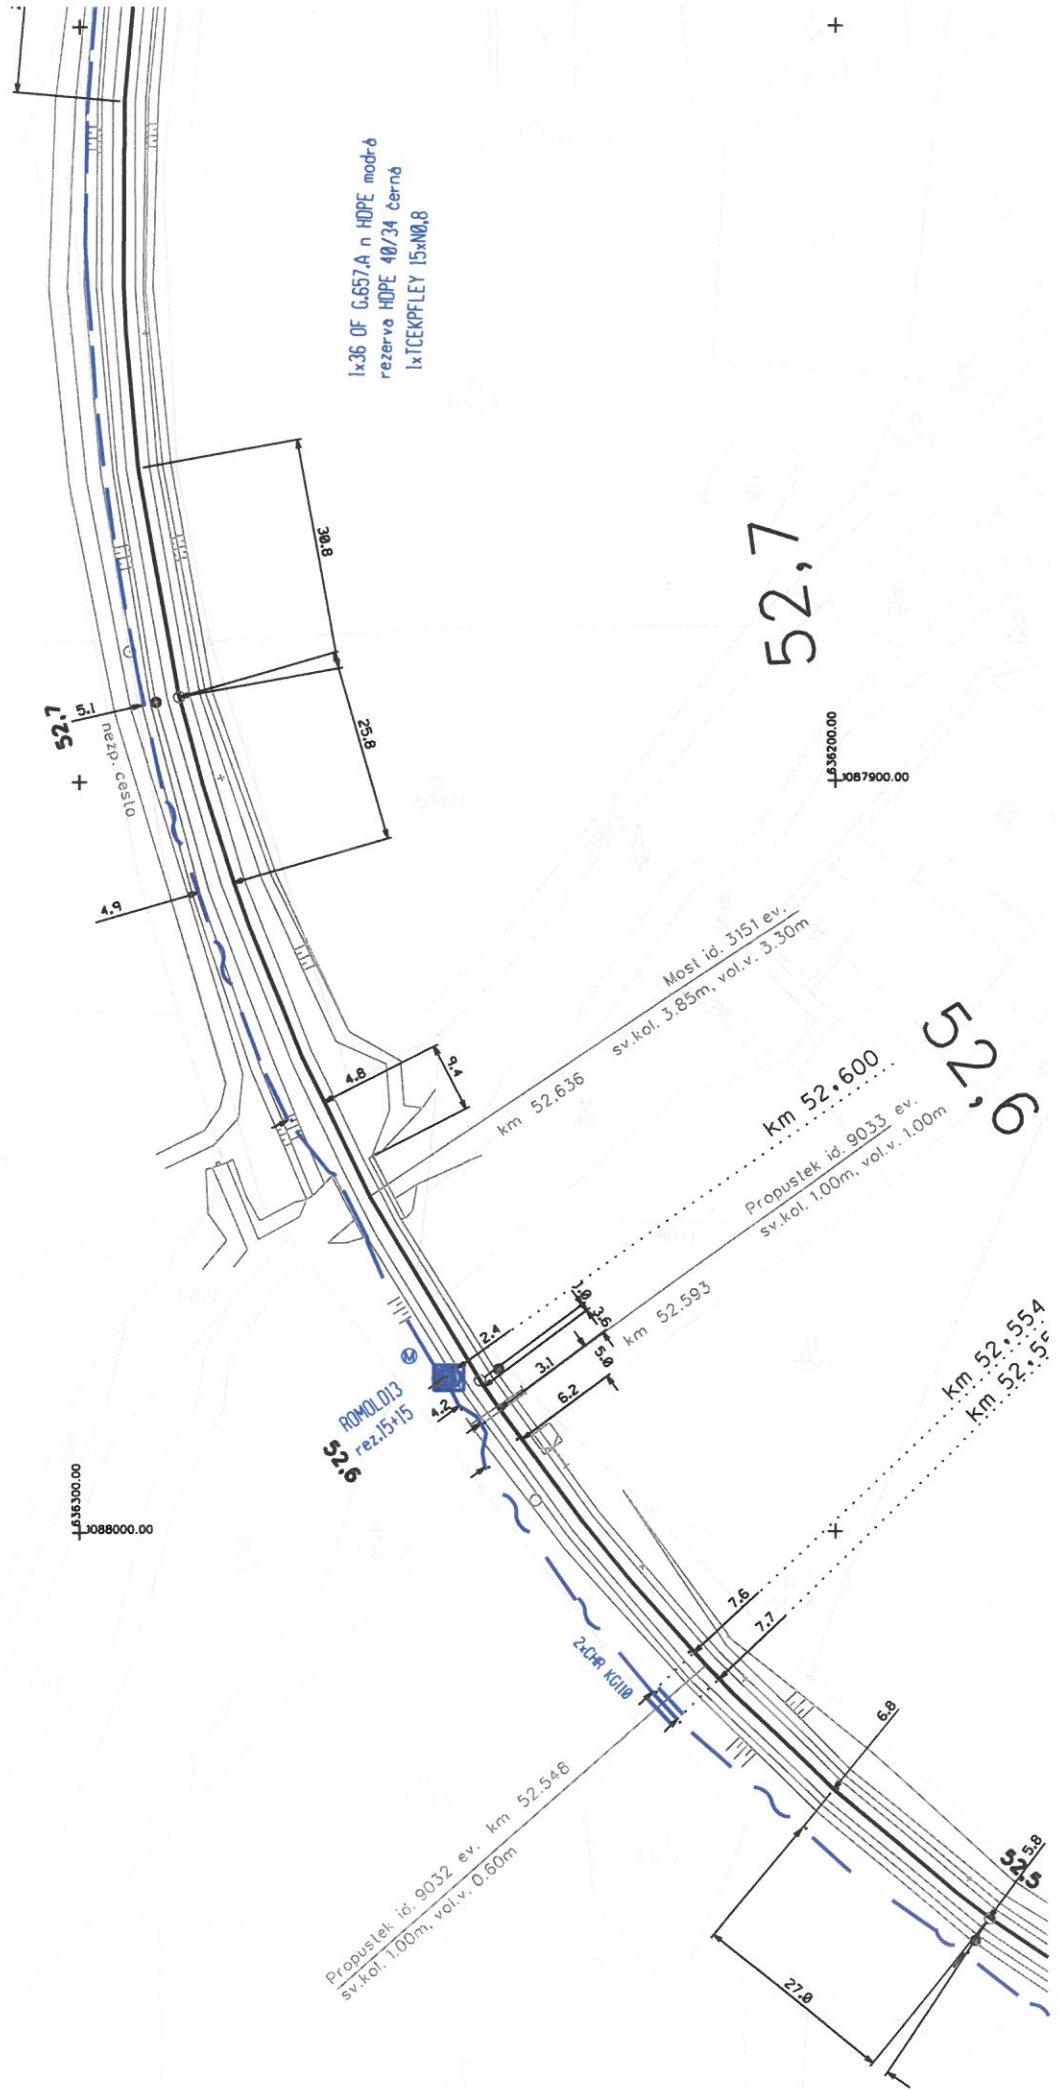



SŽDC s.p.	Porucha č.									ŽST Hlinsko v Č. ŽST Žďárec u Sk.
	Oprava č.									
	Platí od									L 70 Měřítko 1:1000




+

+

Km 53.777

1:35000.00  
1:086900.00

1:35 OF G.657.A n HDPE mod.6  
rezervo HDPE 40/234 černá  
1:1(CXFFLEY 15XN0.8

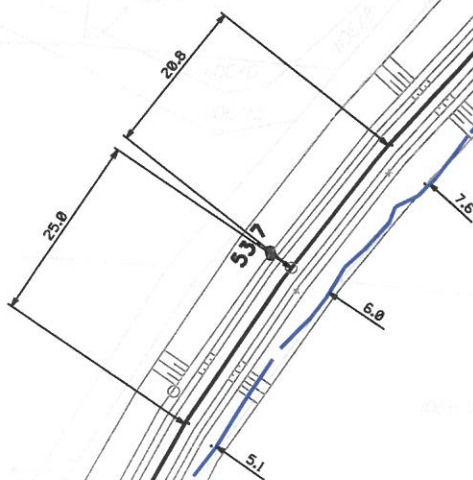

53.8

53.7

1:35000.00  
1:087000.00



