










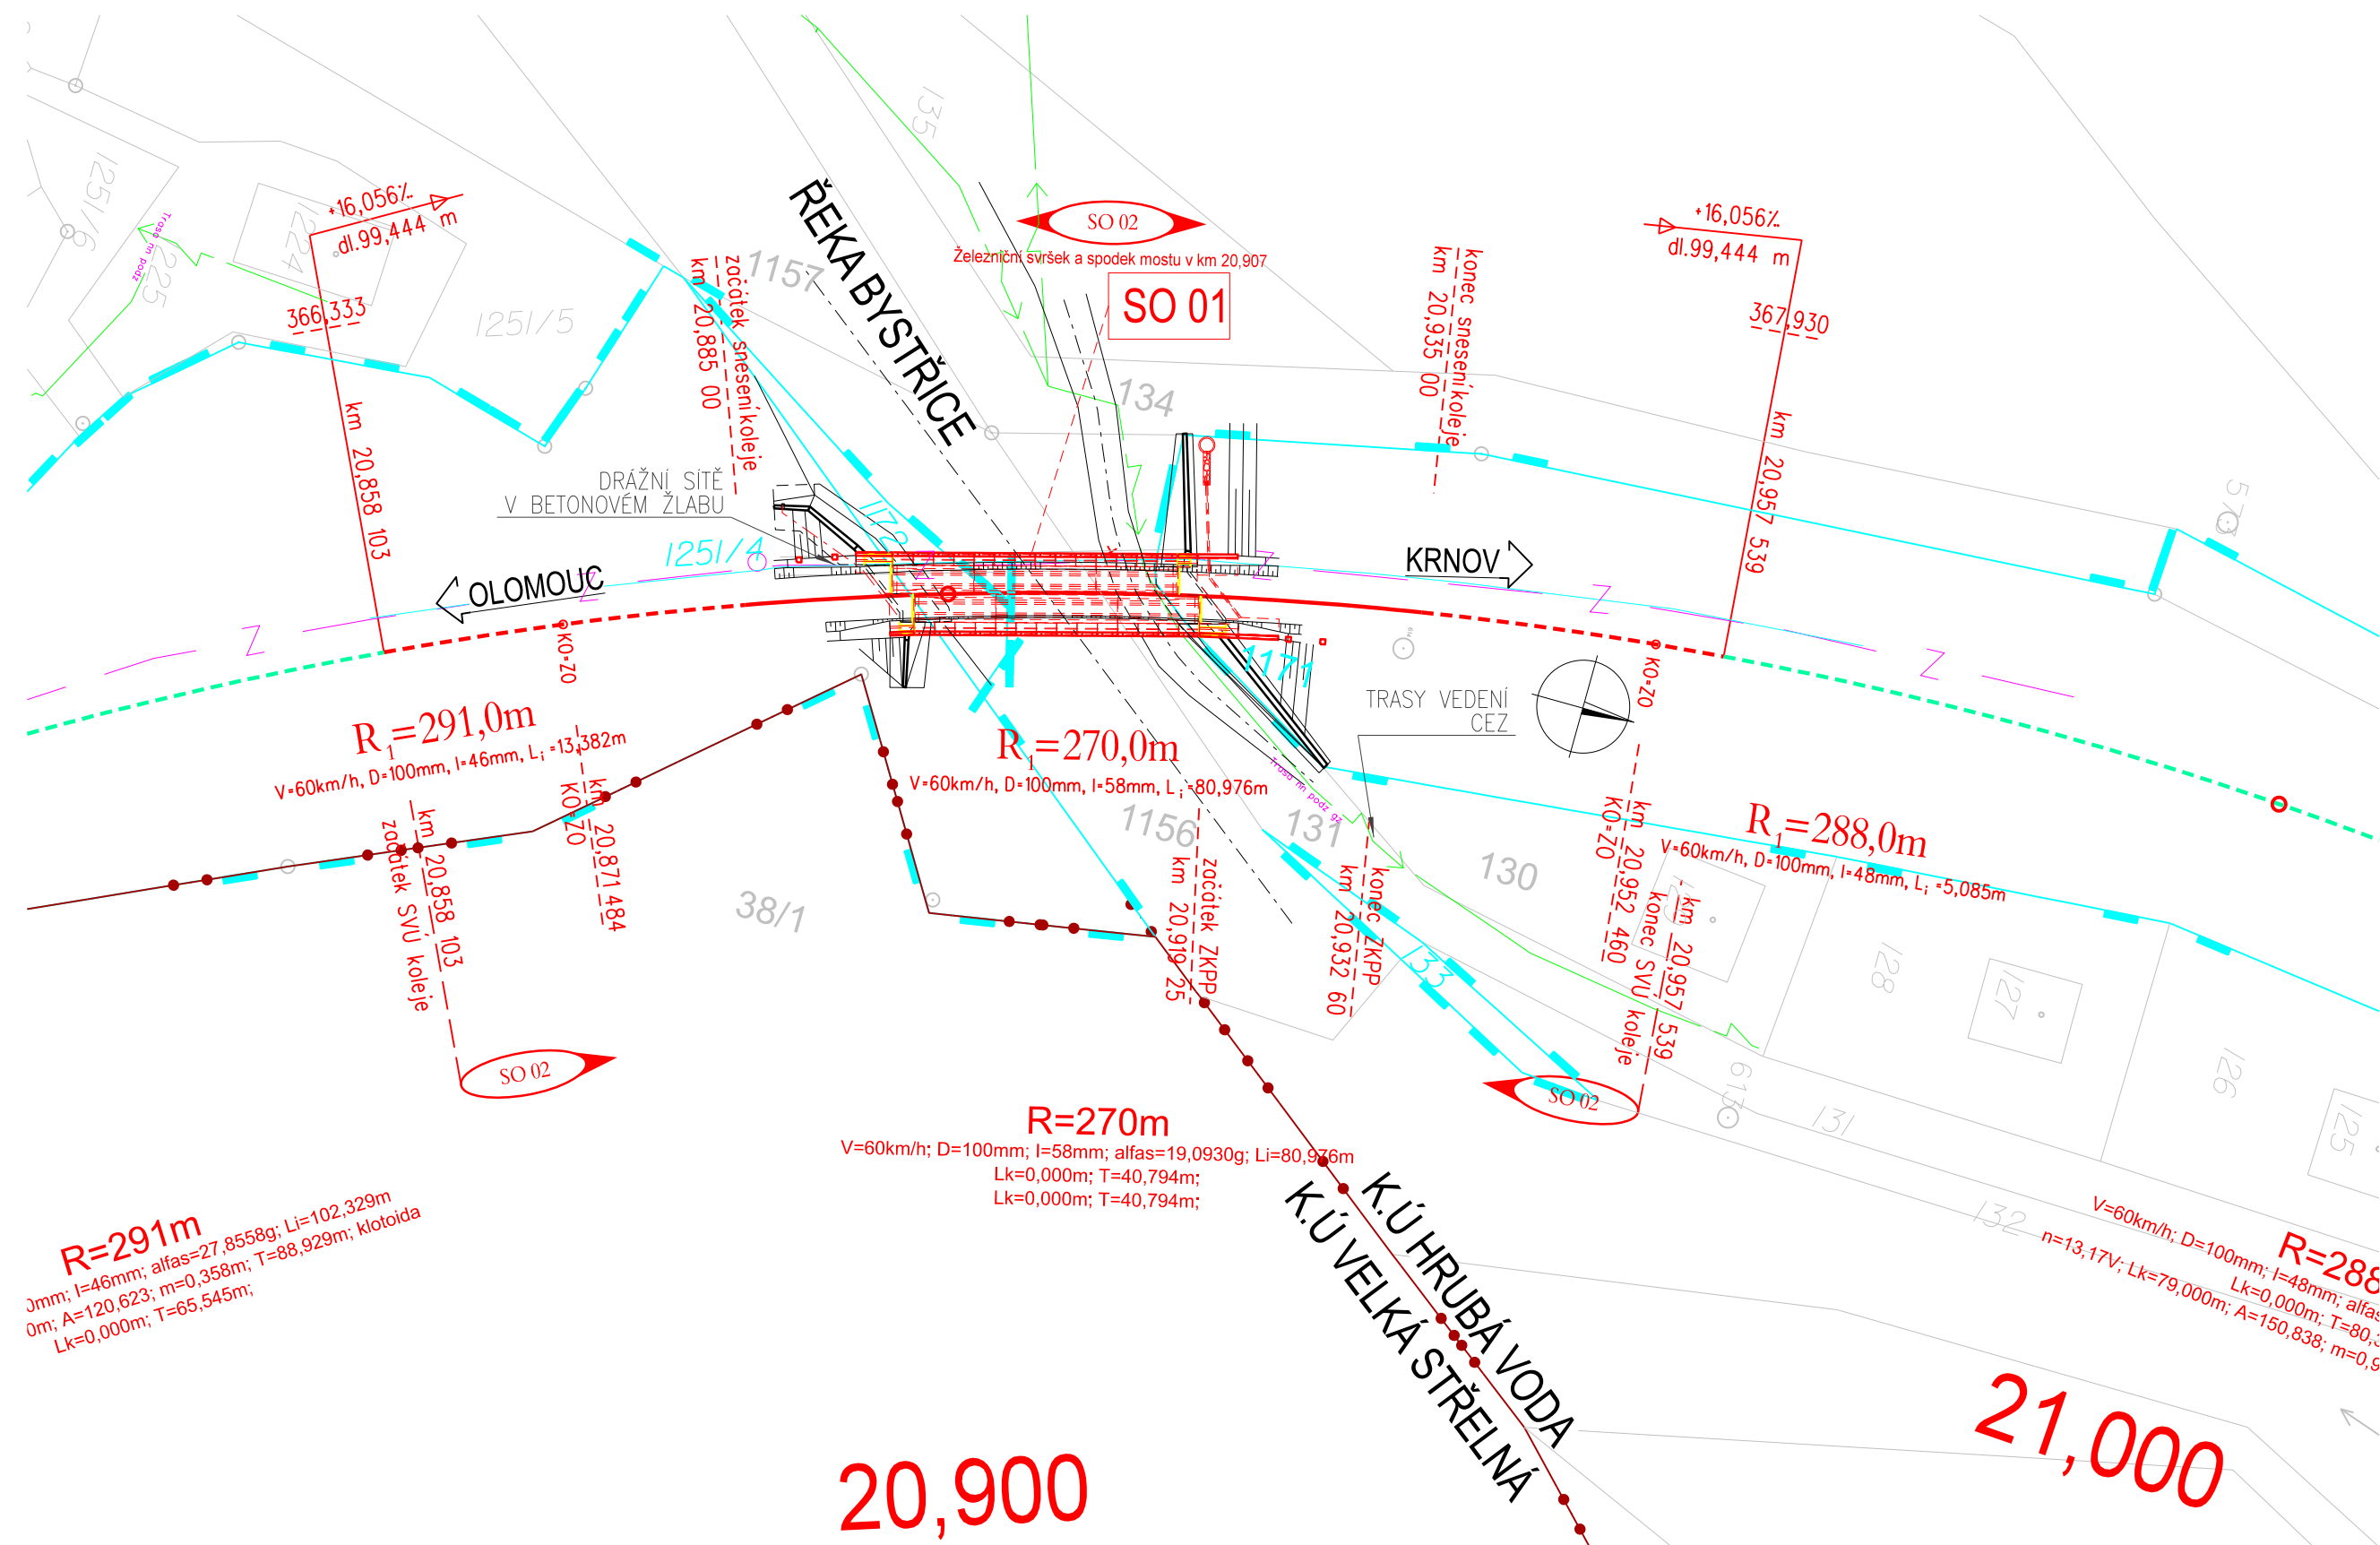

KOORDINAČNÍ SITUAČNÍ VÝKRES

MOST v km 20,907



Legenda koordinační situace

- 
-  stávající hranice SŽDC s.o.
 -  stávající hranice ČD a.s.
 -  stávající hranice katastrální mapy
 -  hranice katastrálního území
 -  stávající stav
 -  kolejové řešení, mostní a pozem. objekty
 -  směrůvá a výšková úprava st. koleje
 -  demolice
 -  Projekt osy koleje č. 1 na TU12091

km 0,200 000 staničení - stávající kilometráž

km 0,200 000 staničení - nová kilometráž








km 33,300 000 staničení - nová kilometráž
(související investice)

Legenda stávajících sítí:

Mimodrážní síť:

- | | |
|--|------------------------|
| | sdělovací vedení |
| | kanalizace |
| | kanalizace - jednotná |
| | kanalizace - tlaková |
| | kanalizace - dešťová |
| | kanalizace - splašková |
| | kanalizace - přípojky |
| | vodovod |
| | plynovod přípojka |
| | plynovod NTL |
| | plynovod STL |
| | plynovod VTL |
| | silnoproud |
| | silnoproud NN |
| | silnoproud VV |
| | silnoproud VVN |
| | zatrubněný potok |

Drážní síť:

- | | |
|---|--|
|  | kanalizace - ČD RSM,
SŽDC- SON, SBBH |
|  | vodovod - ČD RSM, SŽDC-SBBH |
|  | plynovod přípojka - ČD RSM,
SŽDC-SBBH |
|  | sděl. vedení - ČD Telematika |
|  | zabezp. vedení - SŽDC SSZT |
|  | silnoproud - SŽDC SEE |
|  | odvodnění žel. spodku |

Seznam SO:

Mosty, propustky, zdi
SO 01: Most v km 20,907

Železnični svršek a spodek
SO 02: Železnični svršek a spodek mostu v km 20,907




**SPRÁVA
ŽELEZNIC**

			ČÍSLO SOUPRAVY:
		PO PŘIPOMÍNKOVÉM ŘÍZENÍ	
REVIZE Č.	DATUM	ZMĚNA	


MORAVIA CONSULT Olomouc a.s.
 LEGIONÁŘSKÁ 1085/8 , 779 00 Olomouc

 tel.: +420 585 570 444
 IDS: kje9md
 e-mail: moravia@moravia.cz
 http://www.moravia.cz

OBJEDNATEL	 Správa železnic, státní organizace Oblastní ředitelství Olomouc, Nerudova 1, 779 00 Olomouc		
ZHOTOVITEL	MORAVIA CONSULT Olomouc a.s.		
HLAVNÍ INŽENÝR PROJEKTU	ING. PETR HANZLÍK		VEDOUCÍ TÝMU: ING. PETR HANZLÍK
ODPOVĚDNÝ PROJ. OBJ., PS	NAVRHL, VYPRACOVAL		KONTROLOVAL
ING. PETER BOŽIK	ING. PETR HANZLÍK		ING. JAROSLAV SEDLÁČEK
KRAJ: OLOMOUCKÝ	POVĚŘENÝ OÚ: HLUBOČKY		OPEC: HLUBOČKY
Oprava mostů na trati Hlubočky - Domašov - most v km 20,907		ZAK. ČÍSLO MCO	20 - 020 - 235- SR
		ÚČEL	DSP
		DATUM	09/2020
		FORMÁT	4 x A4
		MĚŘITKO	1:500
KOORDINAČNÍ SITUAČNÍ VÝKRES		ČÁST C	POŘ.Č. 02

DOKUMENT LZE UŽÍVAT POUZE VE SMYSLU PŘÍSLUŠNÉ SMLOUVY O DÍLO, ŽÁDNÁ JEHO ČÁST NEMŮŽE BÝT DLE ZÁKONA č. 121/2000 Sb. KOPIROVÁNA NEBO JINAK ROZŠÍŘOVÁNA BEZ SOUHLASU MORAVIA CONSULT Olomouc a.s.