
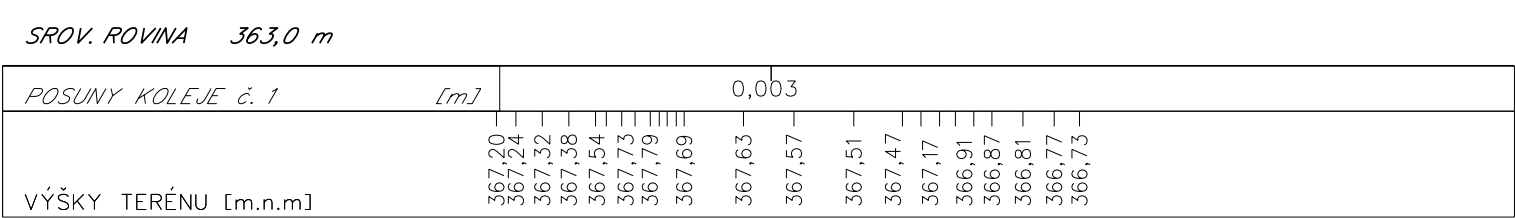
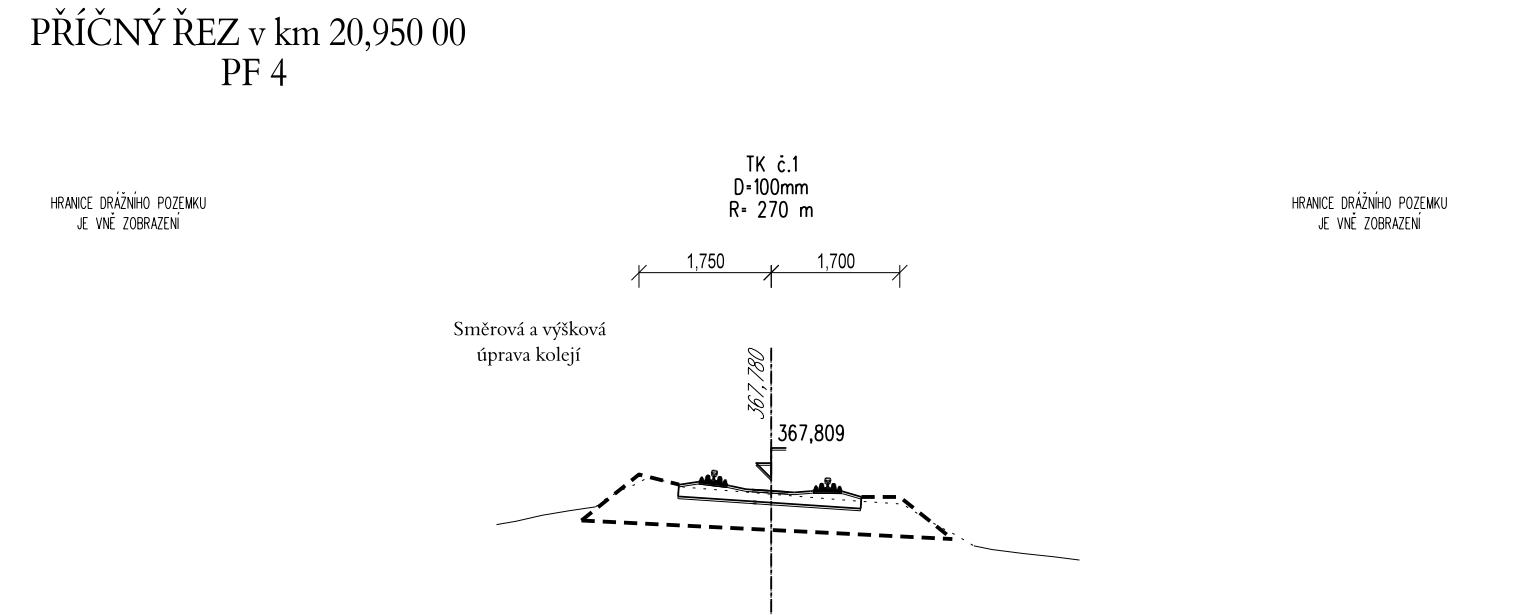
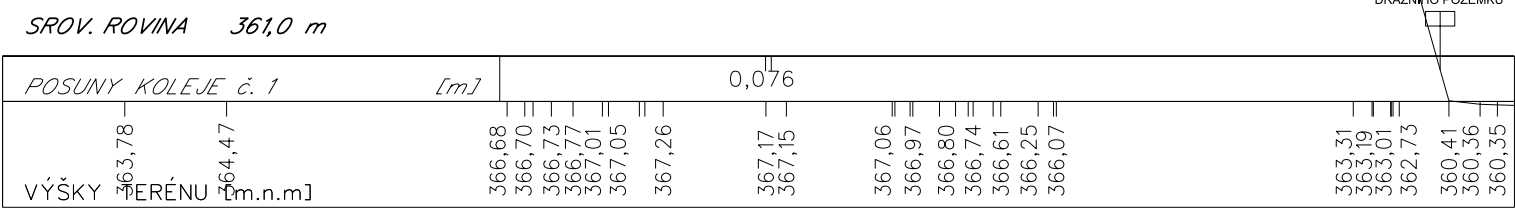
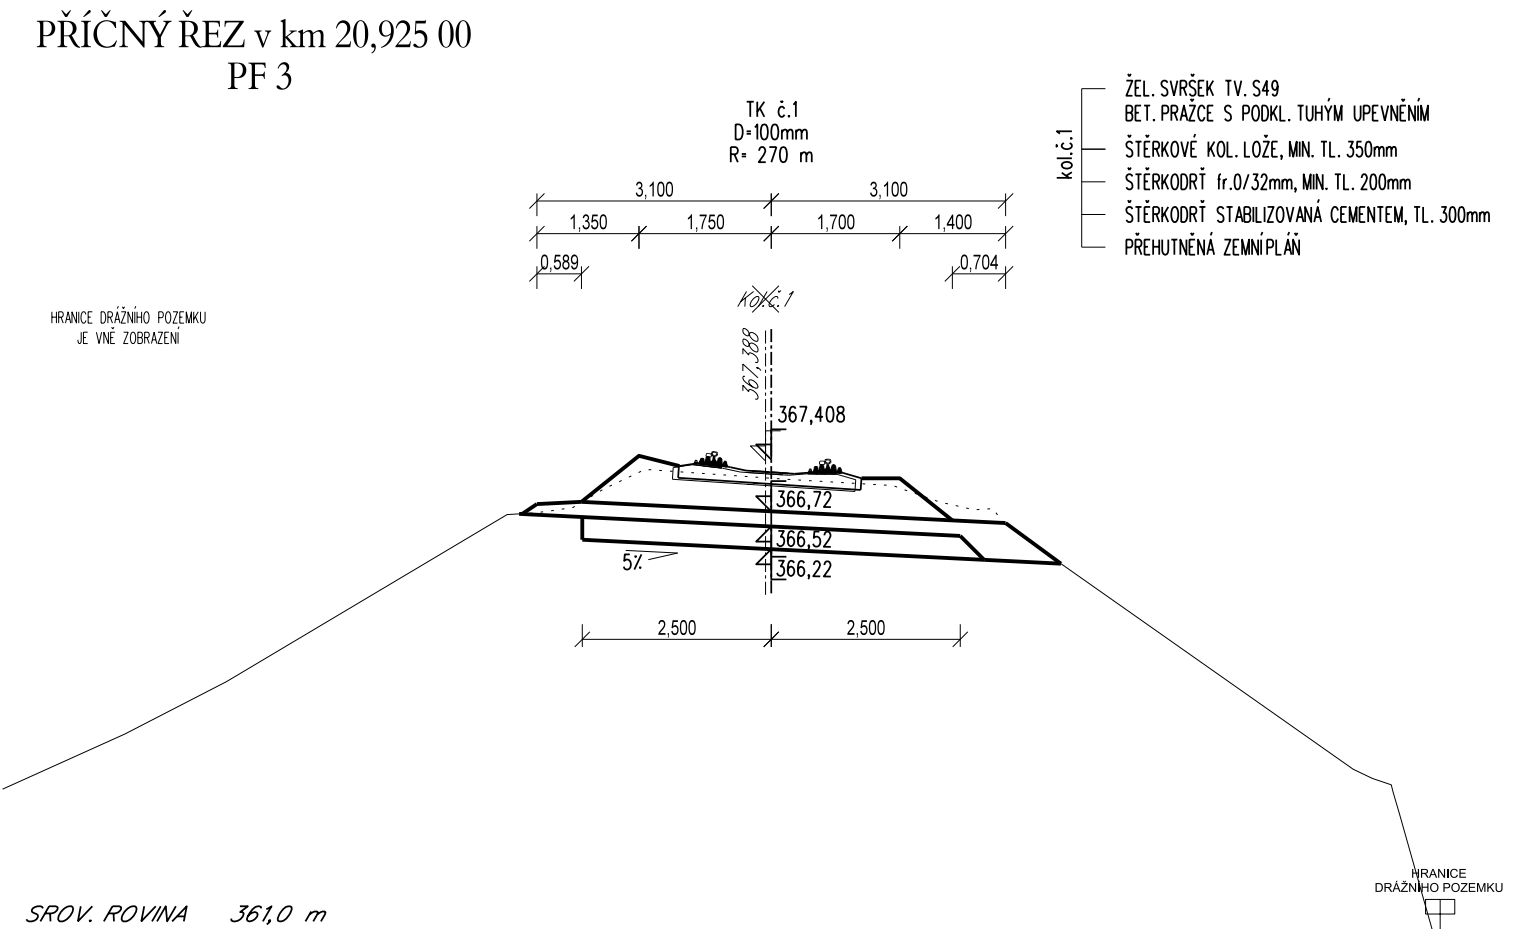
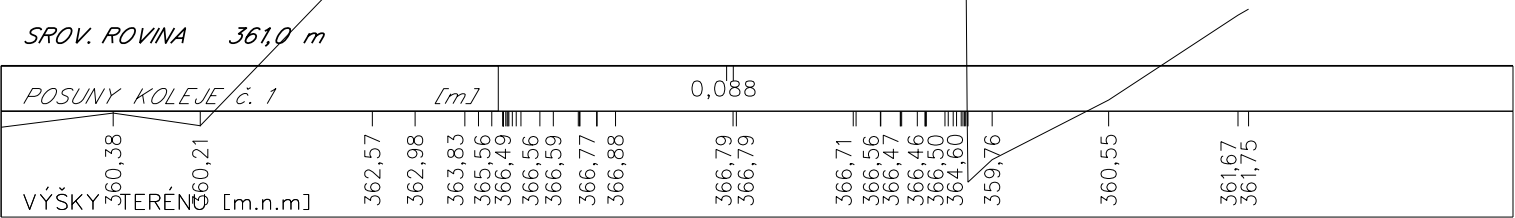
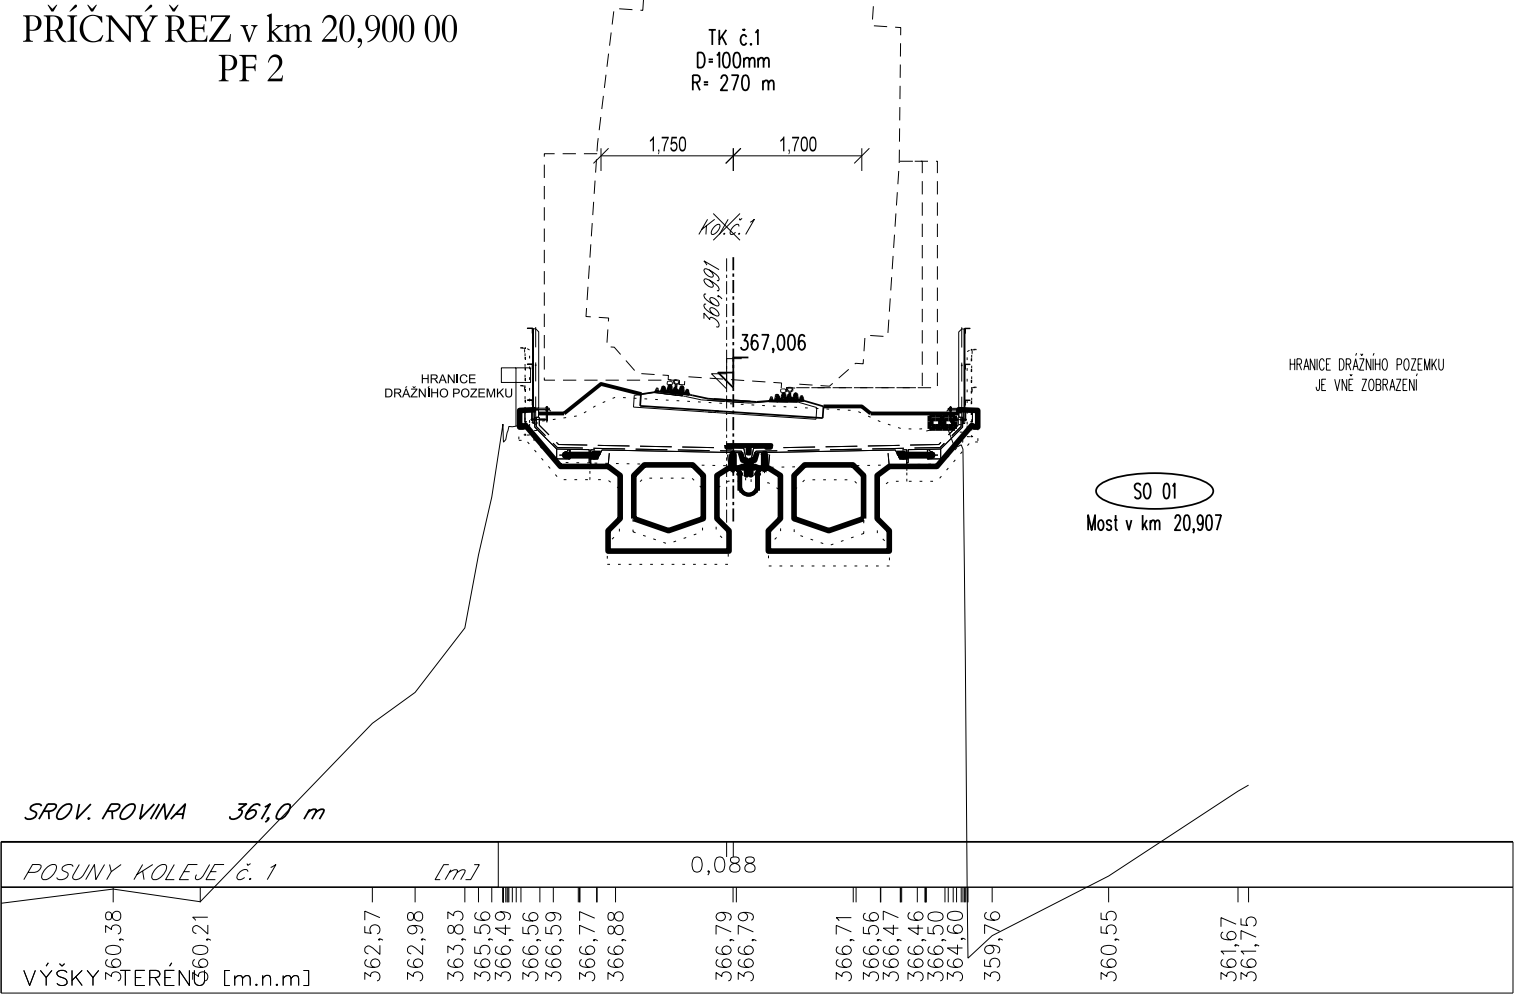
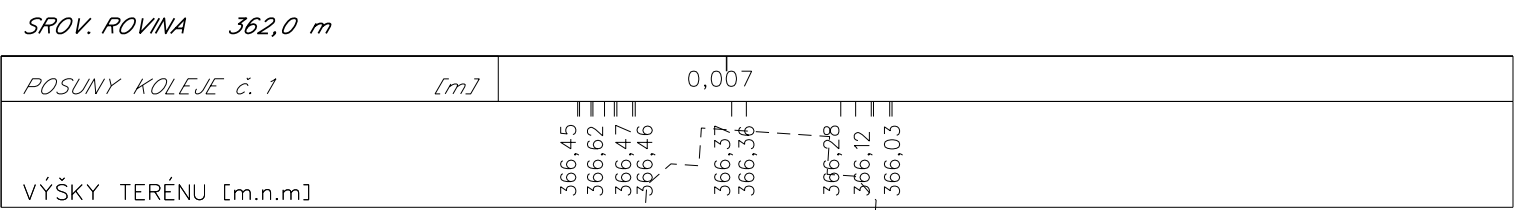


Příčné řezy km 20,875 00 - km 20,950 00
PF 1 - PF 4

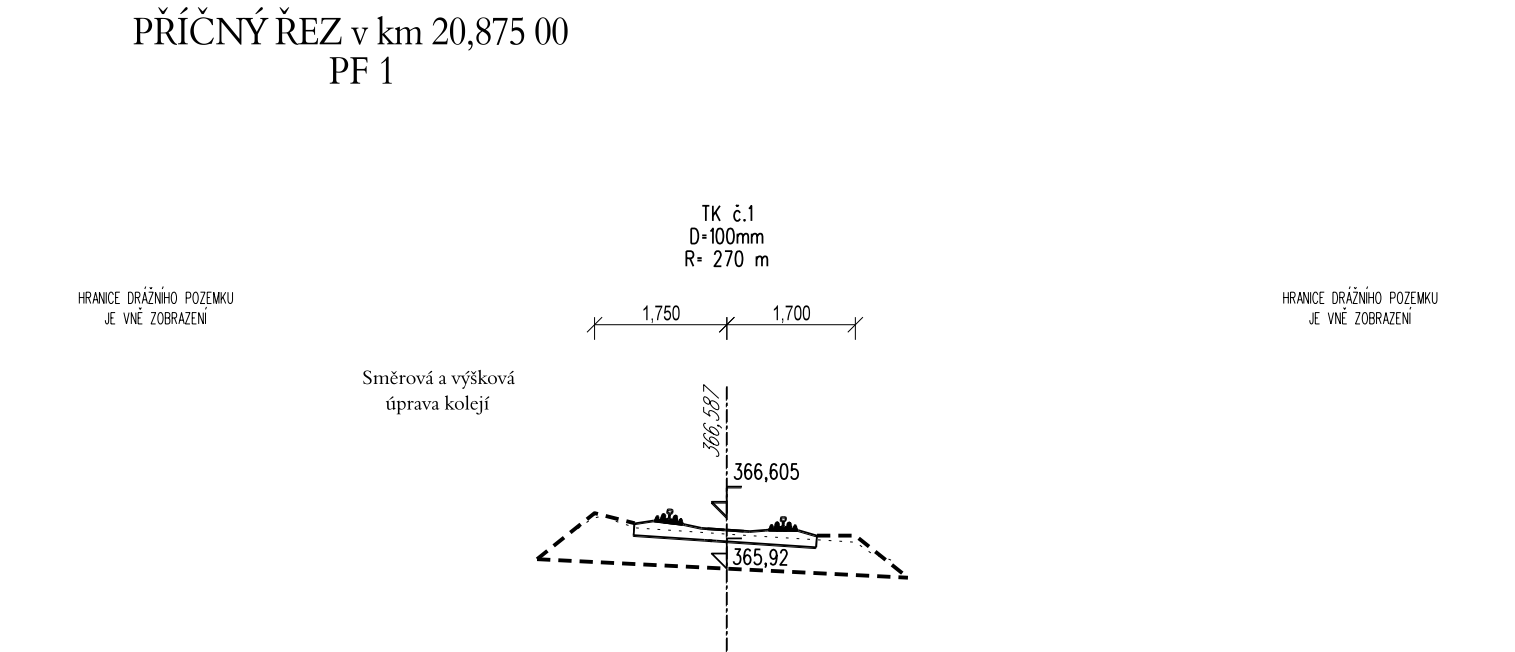

			ČÍSLO SOUPRAVY:
REVIZE Č.	DATUM	ZMĚNA	

MORAVIA CONSULT Olomouc a.s.

LEGIONÁŘSKÁ 1085/8 , 779 00 Olomouc

tel.: +420 585 570 444

IDS: kjee9md

e-mail: moravia@moravia.cz

http://www.moravia.cz

OBJEDNATEL	Správa železnic, státní organizace Oblastní ředitelství Olomouc, Nerudova 1, 779 00 Olomouc		
ZHOTOVITEL	MORAVIA CONSULT Olomouc a.s.		
HLAVNÍ INŽENÝR PROJEKTU	ING. PETR HANZLÍK	VEDOUcí TÝMU: ING. PETR HANZLÍK	
ODPOVĚDNÝ PROJ. OBJ., PS	NAVRHL, VYPRACOVAL	KONTROLOVAL	
ING. KAMIL PUR	ING. KAMIL PUR	ING. IVO KORKISCH	
KRAJ: OLOMOUCKÝ	POVĚŘENÝ OÚ: HLUBOČKY	OBEC: HLUBOČKY	
<div>Oprava mostů na trati Hlubočky - Domašov - most v km 20,907</div> <div>SO 02 Železniční svršek a spodek mostu v km 20,907</div>		ZAK. ČÍSLO MCO	20 - 020 - 235- SR
		ÚČEL	DSP
		DATUM	09/2020
		FORMÁT	3 x A4
		MĚŘITKO	1:100
Příčné řezy		ČÁST	POŘ.Č.
		D.2.1.1	5