


SITUAČNÍ VÝKRES ŠIRŠÍCH VZTAHŮ

Most v km 20,907

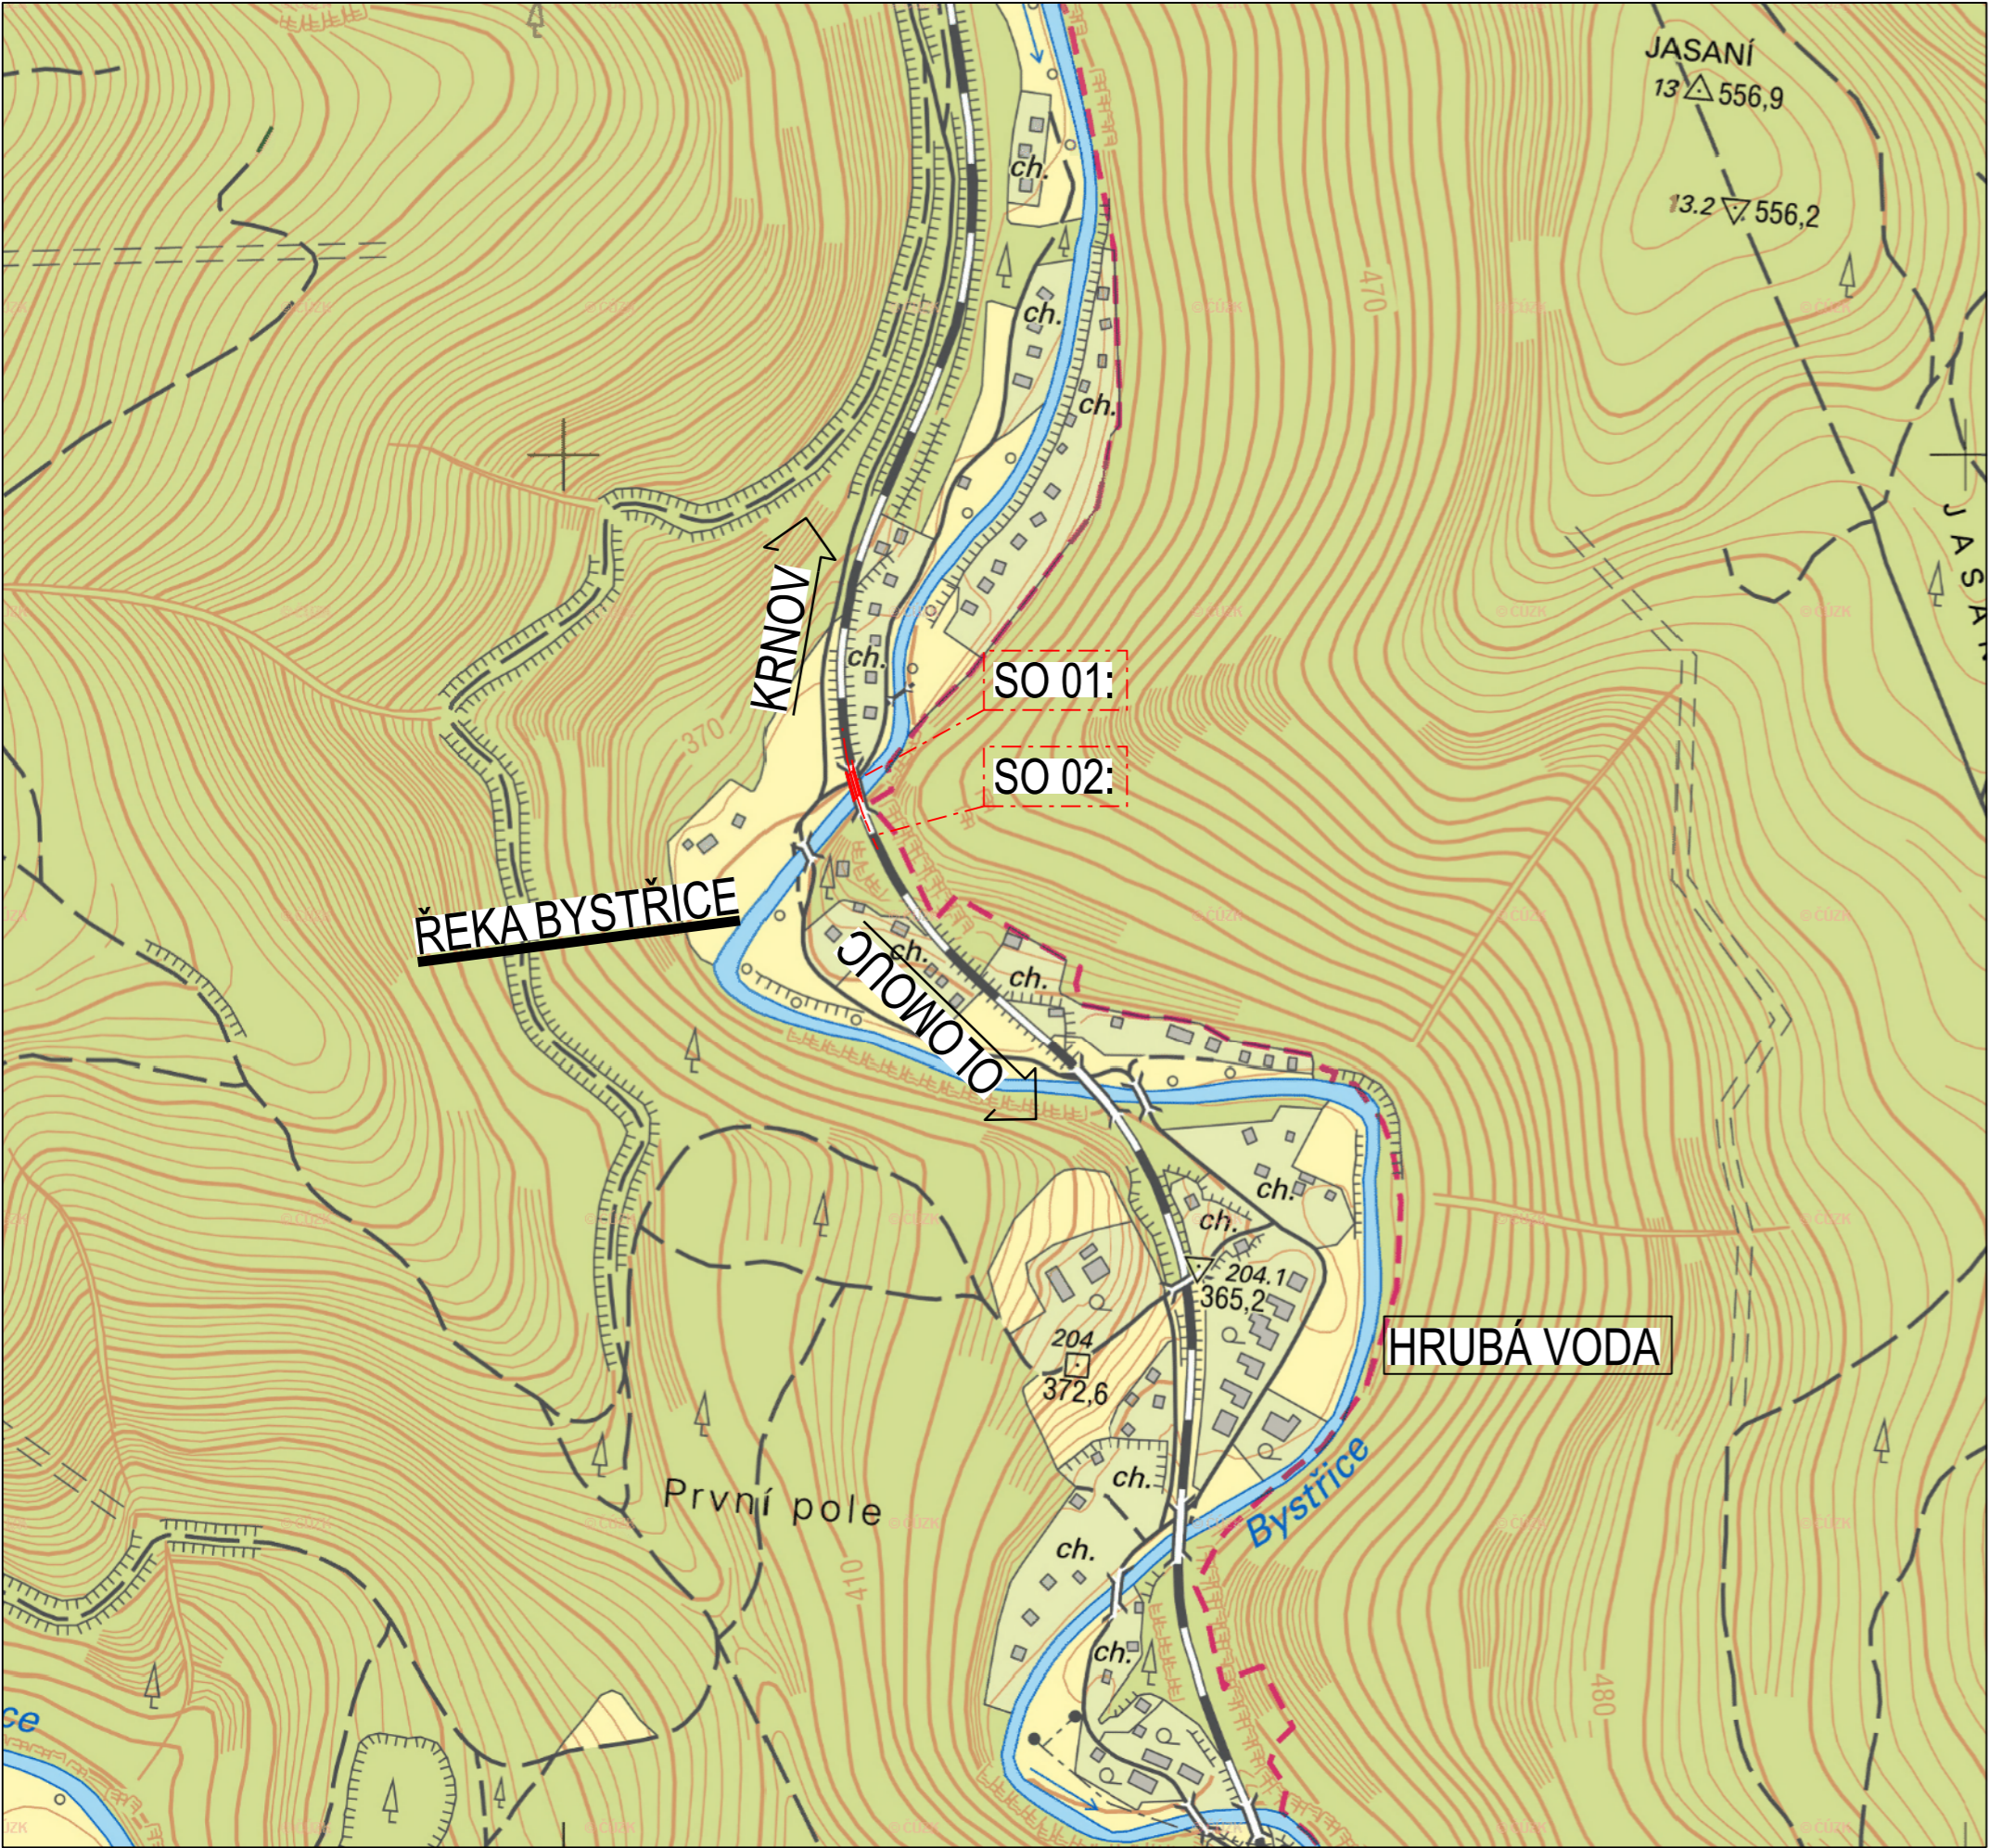

- VYSVĚTLIVKY
- blok budov • budova • ulice • zničená budova, rozvalina • chatová zástavba
  - kostel • hrad • zámek • zřícenina
  - rozhledna • vysílač • rozhledna s vysílačem, vysílač s rozhlednou • věžovitá stavba
  - větrný motor • přístav • letiště • věžový vodojem
  - hřbitov • stadion • lyžařský můstek
  - elektrické vedení velmi vysokého napětí
  - dálkový produktovod (nadzemní)
  - železnice neelektrizovaná jednokolejná s tunelem
  - železnice neelektrizovaná vícekolejná s přejezdem
  - železnice elektrizovaná
  - železnice úzkorozchodná
  - železniční vlečka
  - lanová dráha
  - železniční stanice • železniční zastávka
  - dálnice • rychlostní silnice
  - silnice I. tř. s tunelem
  - silnice II. tř. s mostem a propustkem
  - silnice III. tř. • nevidovaná silnice
  - dálnice a silnice ve stavbě
  - udržovaná cesta s lávkou
  - neudržovaná cesta • pěšina
  - mimoúrovňové křížení silnic (nadjezdy a podjezdy)
  - vodní tok stálý povrchový • podzemní část toku
  - vodní tok občasný
  - jez • shýbka • akvadukt
  - přívaz
  - přehradní hráz • usazovací nádrž, zatopená těžební jáma • močál
  - les • louka, pastvina • zahrada, sad, park, vinice, chmelnice • orná a ostatní půda
  - státní hranice
  - krajská hranice, v zahraničí hranice vyšší správní jednotky
  - okresní hranice, v hl. m. Praze hranice obvodu
  - obecní hranice
  - hranice katastrálního území (územně technické jednotky)
  - hranice městského obvodu nebo městské části ve statut. městech a hl. m. Praze
  - nesouviselý území obce (enkláva)
  - hranice národního parku (NP), chráněné krajinné oblasti (CHKO)
  - vrstevnice • terénní stupeň • jáma
  - skály • jeskyně • kótovaný bod
  - město • část města
  - Stará Huť
  - obec, městyse • část obce, městyse
  - Skrýšov
  - místní část • samota
  - Podlesí
  - městský obvod nebo městská část ve statut. městech a hl. m. Praze
  - Velikost popisu sídel odpovídá počtu obyvatel.
  - název a identifikační číslo katastrálního území (územně technické jednotky, která je katastrálním územím)
  - název katastrálního území (územně technické jednotky, která je katastrálním územím) shodný s názvem sídla a identifikační číslo
  - název a identifikační číslo územně technické jednotky, která není katastrálním územím
  - hon, les, alej, pozemní komunikace

Seznam SO:

Mosty, propustky, zdi  
SO 01: Most v km 20,907

Železniční svršek a spodek  
SO 02: Železniční svršek a spodek mostu v km 20,907



			ČÍSLO SOUPRAVY:
		PO PŘIPOMÍNKOVÉM ŘÍZENÍ	
REVIZE Č.	DATUM	ZMĚNA	



MORAVIA CONSULT Olomouc a.s.


LEGIONÁŘSKÁ 1085/8 , 779 00 Olomouc

tel.: +420 585 570 444

IDS: kjee9md

e-mail: moravia@moravia.cz

http://www.moravia.cz

OBJEDNATEL	 <b>Správa železnic, státní organizace</b> Oblastní ředitelství Olomouc, Nerudova 1, 779 00 Olomouc			
ZHOTOVITEL	MORAVIA CONSULT Olomouc a.s.			
HLAVNÍ INŽENÝR PROJEKTU		ING. PETR HANZLÍK	VEDOUCÍ TÝMU: ING. PETR HANZLÍK	
ODPOVĚDNÝ PROJ. OBJ., PS		NAVRHL, VYPRACOVAL	KONTROLOVAL	
ING. PETER BOŽIK		ING. PETR HANZLÍK	ING. JAROSLAV SEDLÁČEK	
KRAJ: OLOMOUCKÝ		POVĚŘENÝ OÚ: HLUBOČKY	OBEC: HLUBOČKY	
Oprava mostů na trati Hlubočky - Domašov - most v km 20,907			ZAK. ČÍSLO MCO	20 - 020 - 235- SR
			ÚČEL	DSP
			DATUM	09/2020
			FORMÁT	3 x A4
			MĚŘÍTKO	1:5000
SITUAČNÍ VÝKRES ŠIRŠÍCH VZTAHŮ			ČÁST <b>C</b>	POŘ.Č. <b>01</b>