






Chráníčka musí být vybudována v celé délce křížení, nejméně do vzdálenosti 2,00m od paty svahu náspu nebo 0,60m od vnější hrany příkopu, tato vzdálenost nesmí být menší než 4,00m od osy krajní koleje.

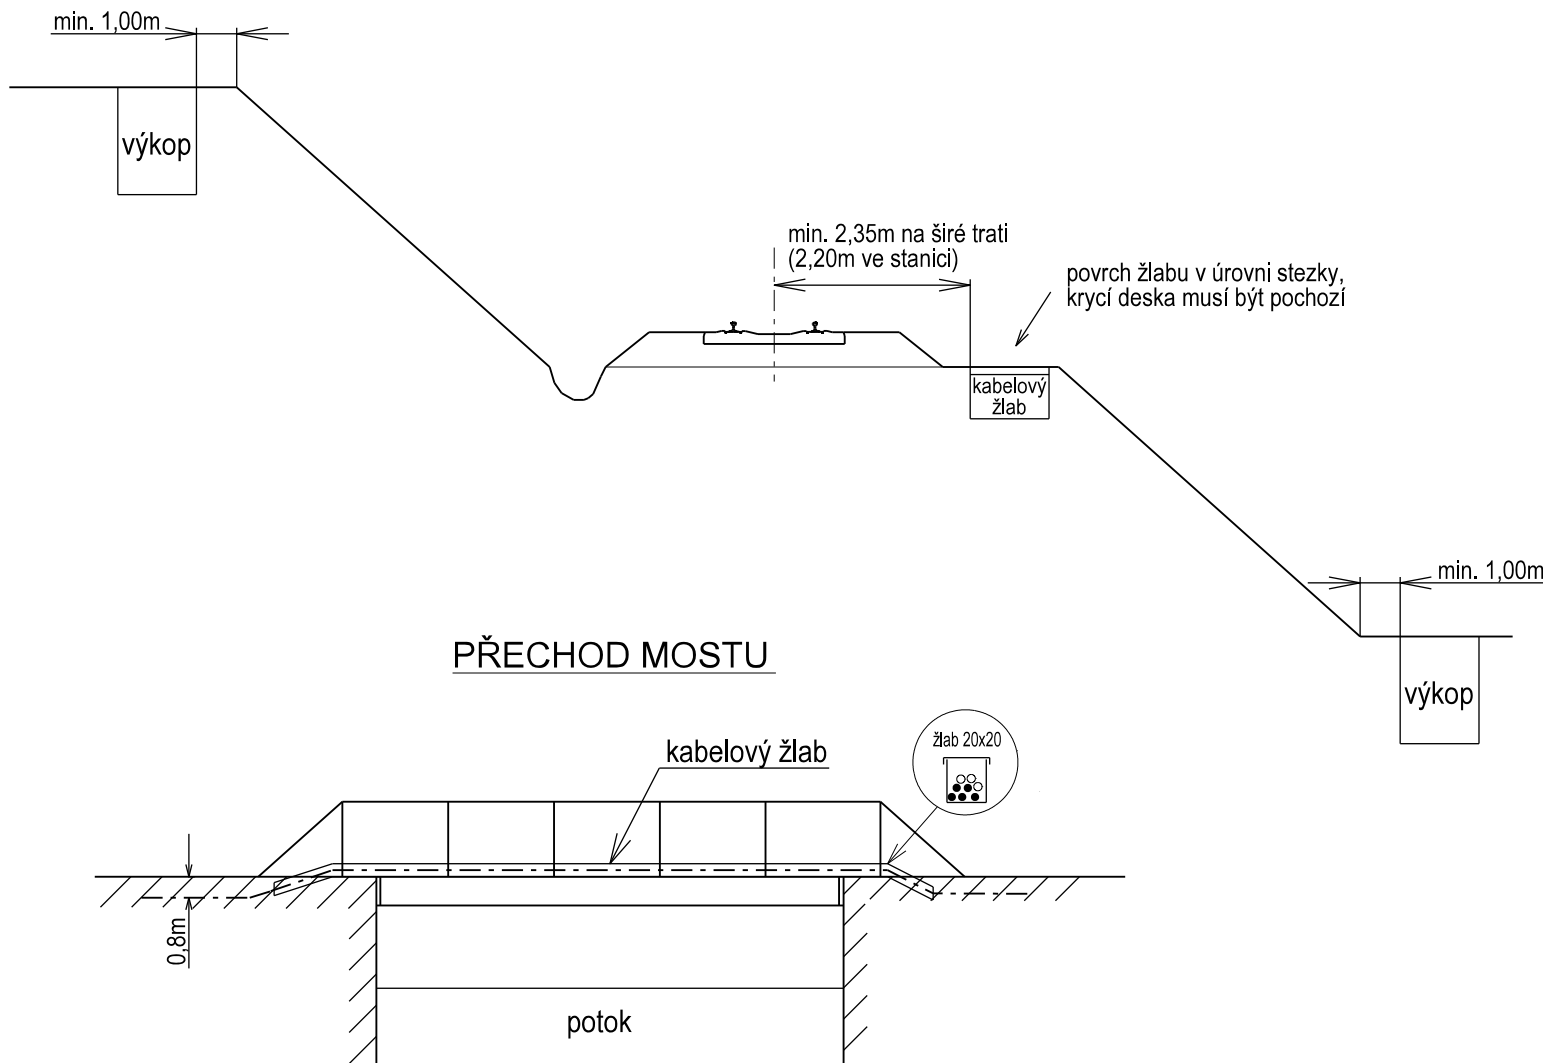

Pokládka kabelů bude provedena dle předpisu SŽ S4 (zejména čl. 14,15,16,17 a příloha č.26) !!!!

Revize:	Datum:	Popis:	Kontroloval:
001	18.08.2021	Dokumentace k připomínkovému řízení	Ing. Marek Tyr
002	18.10.2021	Dokumentace ke stavebnímu řízení	Ing. Marek Tyr
003	30.01.2022	Čistopis dokumentace	Ing. Marek Tyr

Stavebník/Investor:	Správa železnic, státní organizace	
Adresa:	Dlážděná 1003/7, 110 00 Praha 1	
Zástupce investora:	Stavební správa západ	
Adresa:	Sokolovská 1995/278, 190 00 Praha 9	

Zhotovitel stavby:	TMS Projekt s.r.o.			
Adresa:	Dubičné 106, 373 71 Dubičné			
Kontakt:	T: +420 378 229 850 E: projekce@tmsplzen.cz			
Zhotovitel objektu:	TMS Projekt s.r.o.			
Adresa:	Dubičné 106, 373 71 Dubičné			
Kontakt:	T: +420 378 229 850 E: projekce@tmsplzen.cz			
Hlavní projektant (HIP):	Specialista:		Odpovědný projektant:	Zpracovatel:
Ing. Marek Tyr	Miroslava Rollingerová		Ing. Petr Štengl	Miroslava Rollingerová

Název stavby/akce:	Výstavba PZS se závorami P766 v km 68,493 na trati Domažlice - Planá		Označení (S-kód): S632000130
Název části:	Situace stavby		Označení zhotovitele: 193/SOD/20
Název objektu:			Označení části: C.
Název přílohy:	Vzorové řezy		Označení objektu/komplexu:
Kraj:	Katastrální území: Pernolec [618586] Malý Rapotín [764922] Tachov [764914]	TUDU: 33130	Číslo přílohy: 4.
Plzeňský			Paré:
Stupeň dokumentace:	Datum zpracování:	Formáty:	Měřítko:
DSP	30.01.2022		