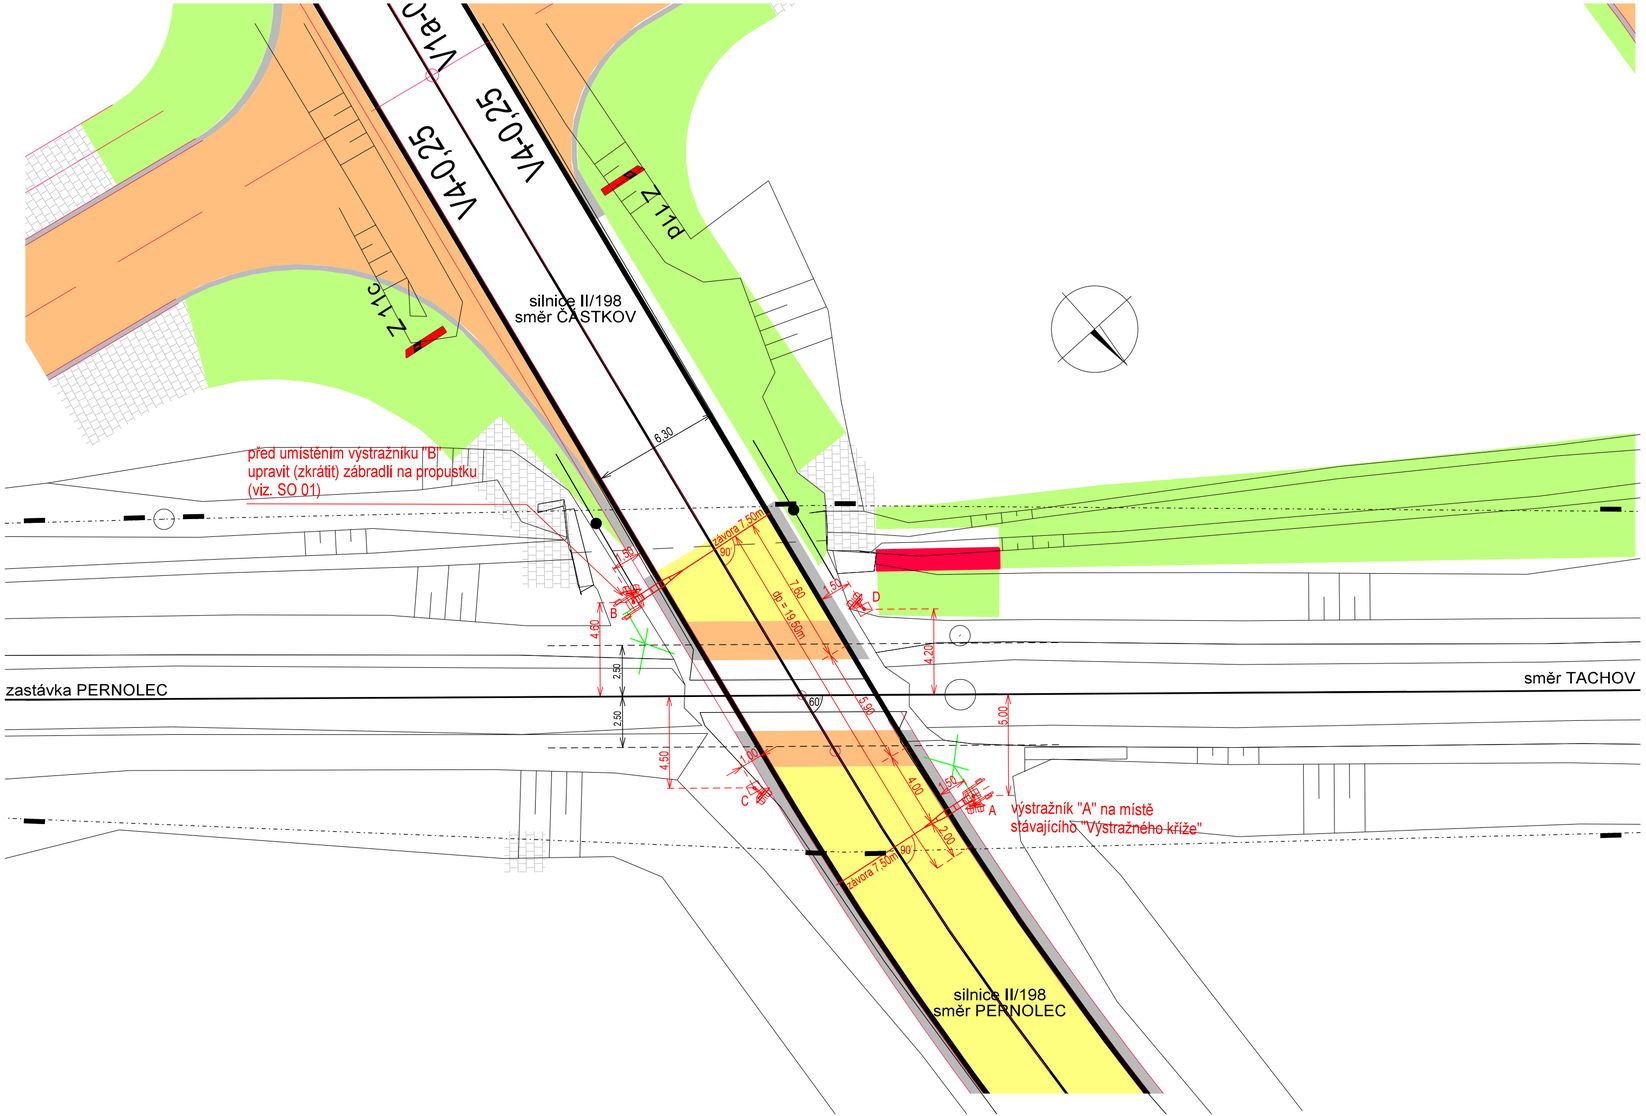

Revize:	Datum:	Popis:	Kontroloval:
001	18.08.2021	Dokumentace k připomínkovému řízení	Ing. Petr Štengl
002	18.10.2021	Dokumentace ke stavebnímu povolení	Ing. Petr Štengl
003	30.01.2022	Čistopis dokumentace	Ing. Petr Štengl

Stavebník/Investor:	**Správa železnic, státní organizace**
Adresa:	Dlážděná 1003/7, 110 00 Praha 1
Zástupce investora:	Stavební správa západ
Adresa:	Sokolovská 1995/278, 190 00 Praha 9

SPRÁVA ŽELEZNIC

Zhotovitel stavby:	**TMS Projekt s.r.o.**
Adresa:	Dubičné 106, 373 71 Dubičné
Kontakt:	T: +420 378 229 850 E: projekce@tmsplzen.cz
Zhotovitel objektu:	**TMS Projekt s.r.o.**
Adresa:	Dubičné 106, 373 71 Dubičné
Kontakt:	T: +420 378 229 850 E: projekce@tmsplzen.cz

tms projekt s.r.o.

Hlavní projektant (HIP):	Specialista:	Odpovědný projektant:	Zpracovatel:
Ing. Marek Tyr	Miroslava Rollingerová	Ing. Petr Štengl	Miroslava Rollingerová

Název stavby/akce:	**Výstavba PZS se závorami P766 v km 68,493 na trati Domažlice - Planá**		Označení (S-kód): S632000130
			Označení zhotovitele: 193/SOD/20
Název části:	Přejezdové zabezpečovací zařízení		Označení části: **D.1.1.3**
Název objektu:	**PZS v km 68,493 (P766)**		Označení objektu/komplexu: **PS 01**
Název přílohy:	Schéma křížení v km 68,493 (P766)		Číslo přílohy: **0210.**
Kraj: Plzeňský	Katastrální území: Pernolec [618586], Malý Rapotín [764922], Tachov [764914]	TUDU: 033130	Paré:
Stupeň dokumentace: DSP	Datum zpracování: 30.01.2022	Formáty:	Měřítko: 1:200