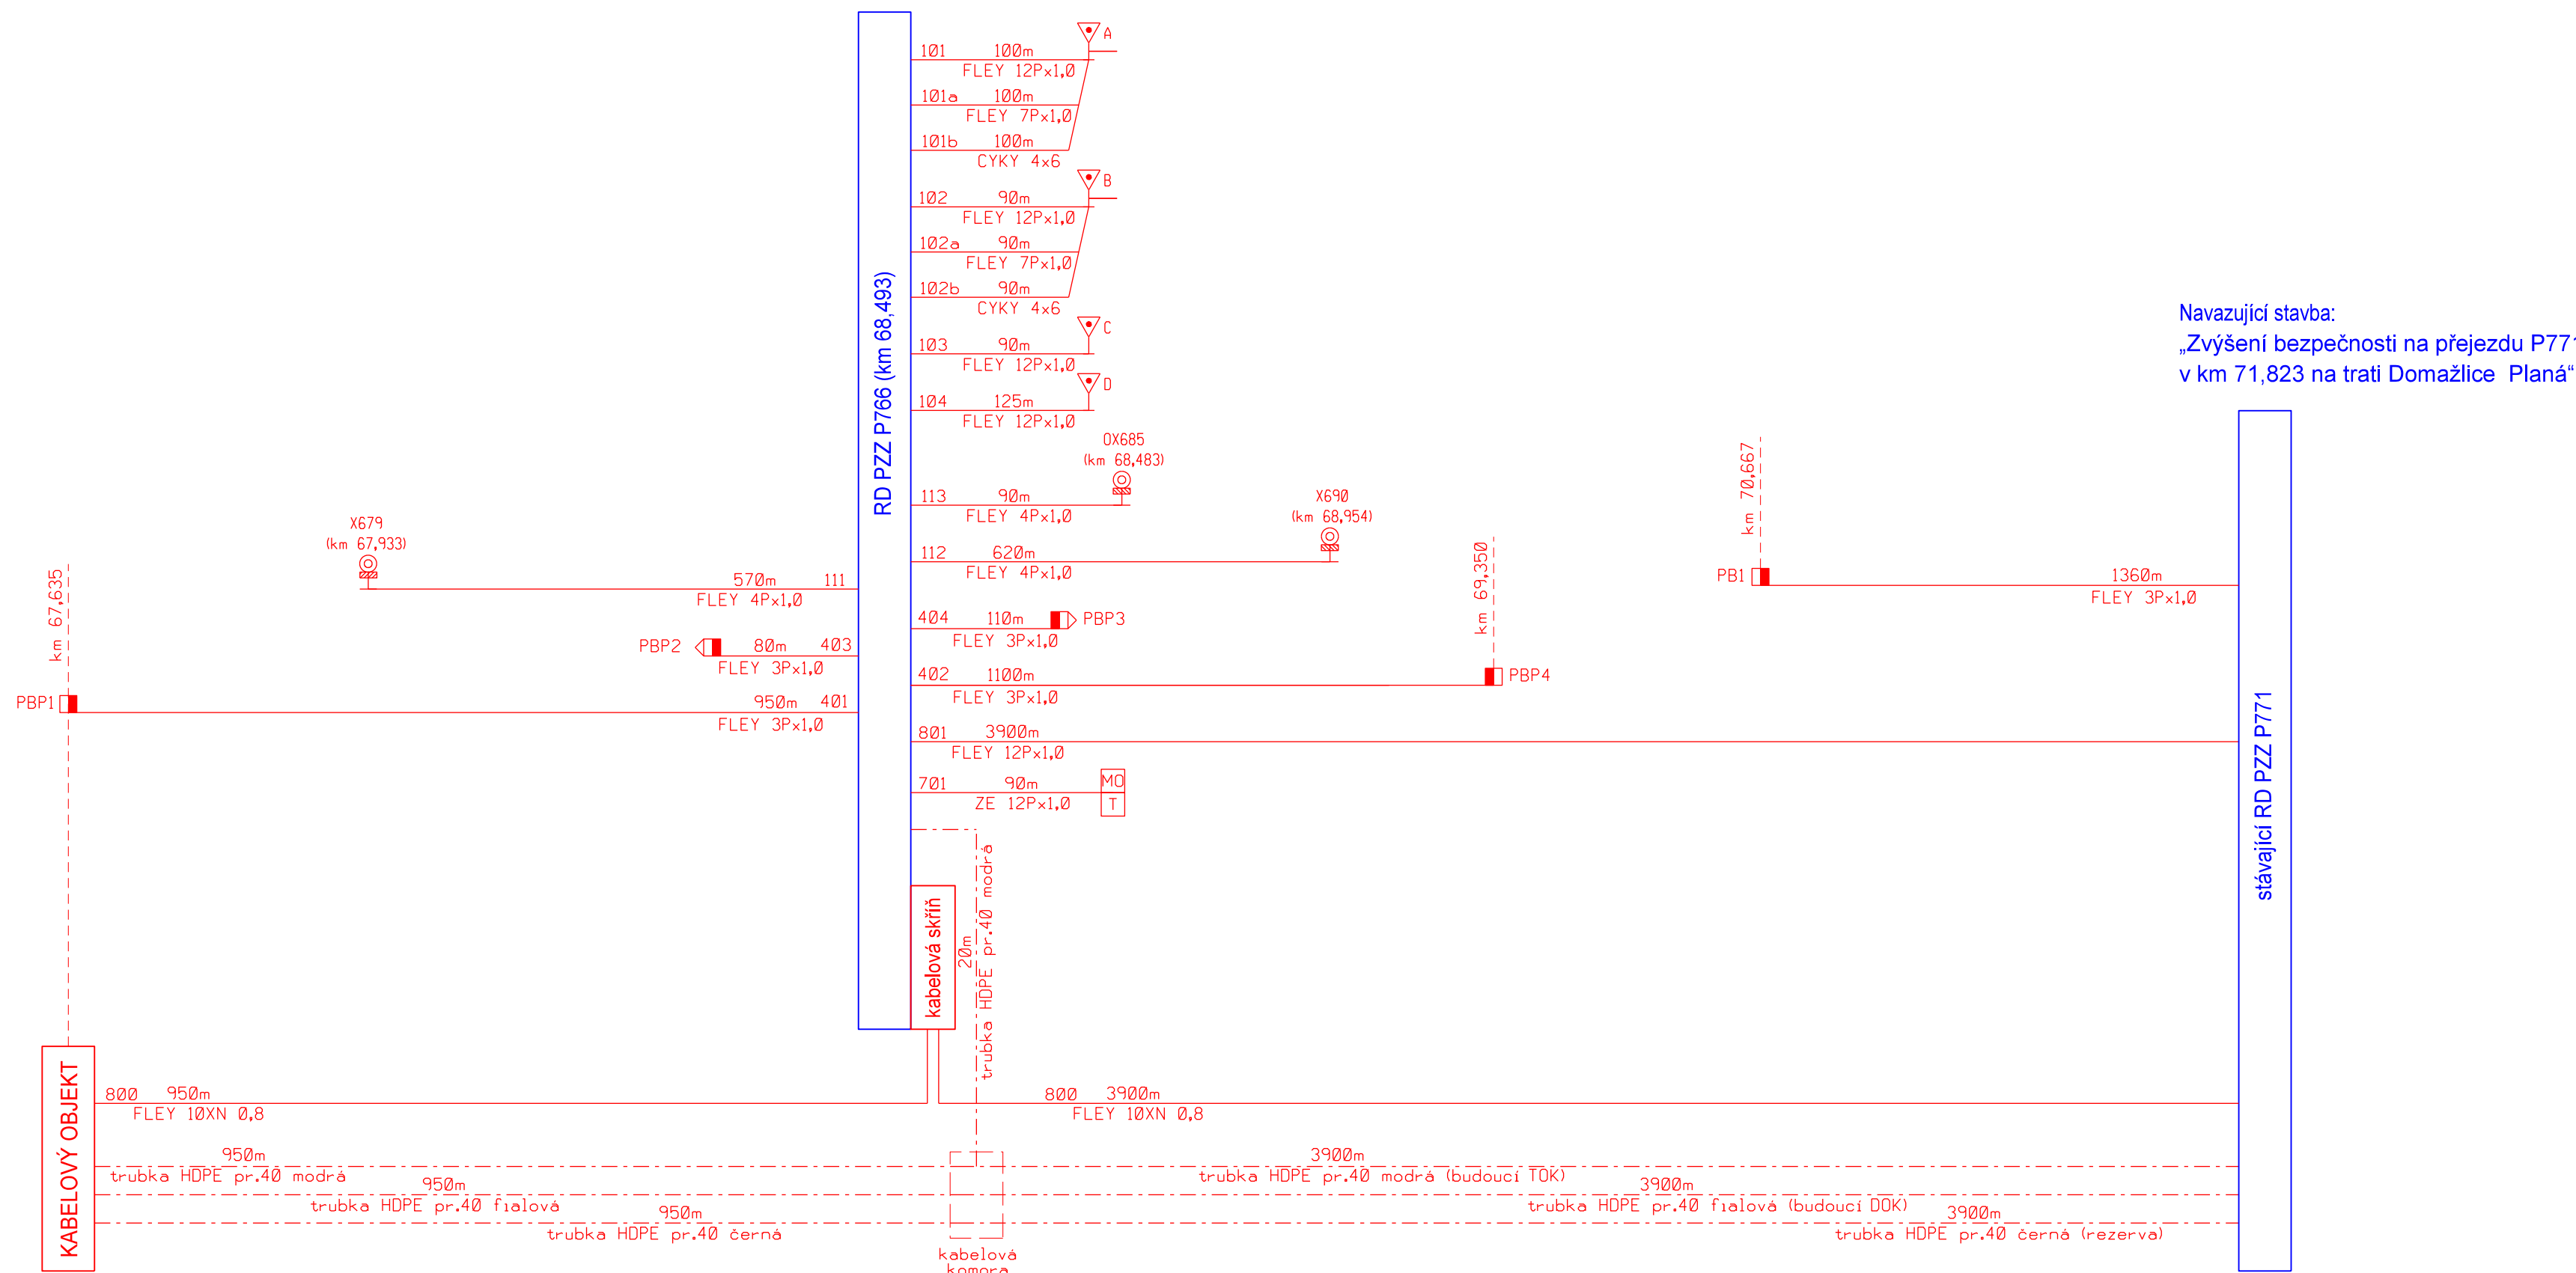


Technologický objekt bude vybudován  
v rámci související stavby:  
„Rekonstrukce nástupiště zast. Pernolec  
na trati Domažlice - Planá“







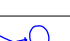
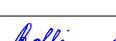
Navazující stavba:  
„Zvýšení bezpečnosti na přejezdu P77  
v km 71,823 na trati Domažlice – Planá“

POZNÁMKA :

ČERVENĚ vyznačené prvky jsou finančně zahrnuty v předmětné stavbě.

Revize:	Datum:	Popis:	Kontroloval:
001	18.08.2021	Dokumentace k připomínkovému řízení	Ing. Marek Tyr <i>[Signature]</i>
002	18.10.2021	Dokumentace ke stavebnímu povolení	Ing. Marek Tyr <i>[Signature]</i>
003	30.01.2022	Čistopis dokumentace	Ing. Marek Tyr <i>[Signature]</i>

Stavebník/Investor:	<b>Správa železnic, státní organizace</b>	
Adresa:	Dlážděná 1003/7, 110 00 Praha 1	
Zástupce investora:	Stavební správa západ	
Adresa:	Sokolovská 1995/278, 190 00 Praha 9	

Zhotovitel stavby:	<b>TMS Projekt s.r.o.</b> 		
Adresa:	Dubičné 106, 373 71 Dubičné		
Kontakt:	T: +420 378 229 850 E: projekce@tmsplzen.cz		
Zhotovitel objektu:	<b>TMS Projekt s.r.o.</b> 		
Adresa:	Dubičné 106, 373 71 Dubičné		
Kontakt:	T: +420 378 229 850 E: projekce@tmsplzen.cz		
Hlavní projektant (HIP):	Specialista: 	Odpovědný projektant: 	Zpracovatel: 
Ing. Marek Tyr	Miroslava Rollingerová	Ing. Petr Štengl	Miroslava Rollingerová

Název stavby/akce:		Výstavba PZS se závorami P766 v km 68,493 na trati Domažlice - Planá		Označení (S-kód):
				S632000130
				Označení zhotovitele: 193/SOD/20
Název části:	Přejezdové zabezpečovací zařízení			Označení části: <b>D.1.1.3</b>
Název objektu:	PS 01 PZS v km 68,493 (P766)			Označení objektu/komplexu: <b>PS 01</b>
Název přílohy:	Schéma kabelů			Číslo přílohy: <b>1000.</b>
		Paré:		
Kraj:	Katastrální území:	TUDU:		
Plzeňský	Pernolec [618586] Malý Rapotín [764922] Tachov [764914]	33130		
Stupeň dokumentace:	Datum zpracování:	Formáty:	Měřítko:	
DSP	30.01.2022			