


ZPEVNĚNÍ PATY NÁSYPU U PROPUSTKU km 68,493

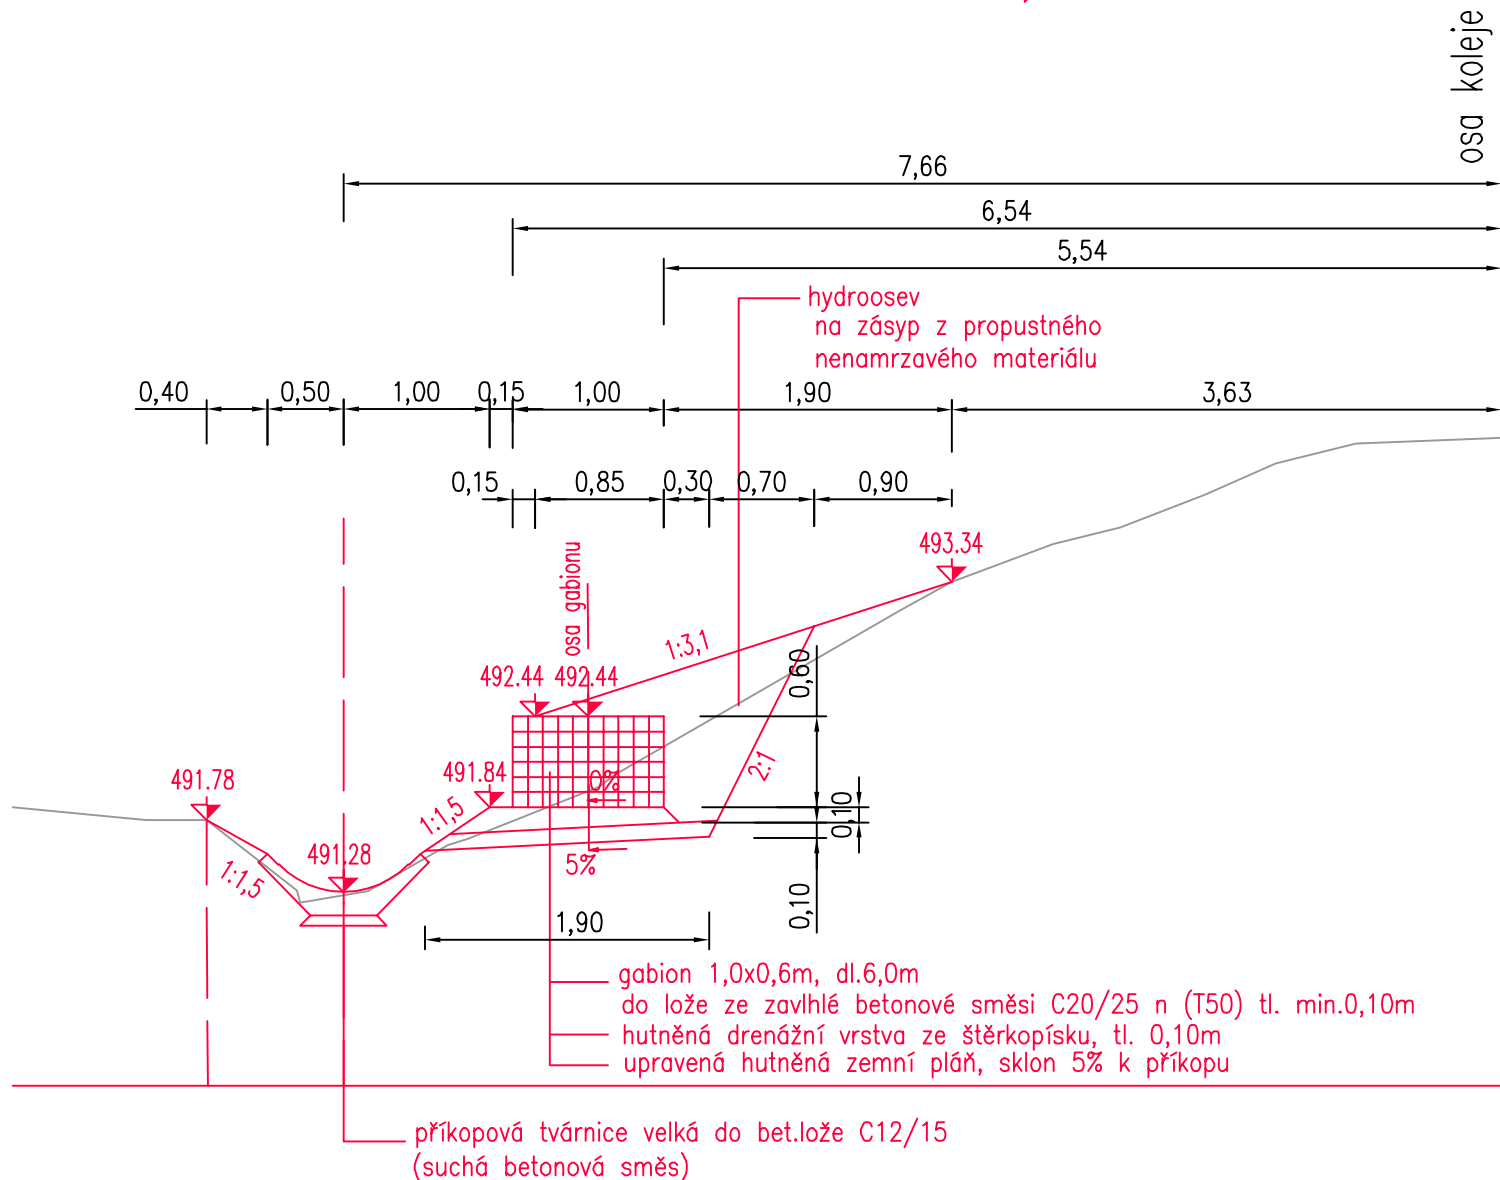

Souřadnicový systém: S-JTSK
Výškový systém: Bpv

Přehled verzí přílohy					
Číslo	Datum	Popis změny	Jméno	Podpis	
-	-	-	-		
02	30.09.2021	Dokumentace se zpracovanými připomínkami	Ing. V. Hrdlička		
01	26.08.2021	Dokumentace k připomínkám	Ing. V. Hrdlička		
Zadavatel:		Správa železnic, státní organizace Dlážděná 1003/7, Praha 1 - Nové Město 110 00 Správa železnic, státní organizace, Stavební správa západ Sokolovská 278/1955, Praha 9 190 00			
Zhotovitel:		TMS Projekt s.r.o. Wenzigova 79/8, 301 00 Plzeň IČ: 48200891 tel.: 378 229 850			
Zpracovatel částí:		PROJEKT servis spol. s r.o. U Elektry 830/2b, Praha 9 - Hloubětín 198 00 IČ: 49823141 tel.: 281 090 860 www.projekt-servis.cz firma@projekt-servis.cz			
Vypracoval:		Kontroloval:	Odpovědný projektant:		
 Ing. Vladimír Hrdlička		 Ing. Vladimír Hrdlička	 Ing. Vladimír Hrdlička		
KRAJ: Plzeňský		OKRES: Tachov	OÚ: Částkov		
Název akce:					
Výstavba PZS se závorami P766 v km 68,493 na trati Domažlice - Planá					
Část: D.2.1.3. Přejezdy			Číslo zakázky: ZAK-2020-39		
SO 01 Přejezd v km 68,493 (P766)			Stupeň:	DUSP	
			Datum:	09/2021	
			Měřítko:	1 : 50	
			Formát:	2 x A4	
Příloha:			Verze:	Část:	Č. přílohy:
Zpevnění paty násypu u propustku ev.km 68,493			01	D.2.1.3.1.	13.