Výstavba PZS se závorami P766 v km 68,493 na trati Domažlice - Planá

SO 01 Přejezd v km 68,493 (P766)

PODÉLNÝ PROFIL

Měřítko 1:500/50

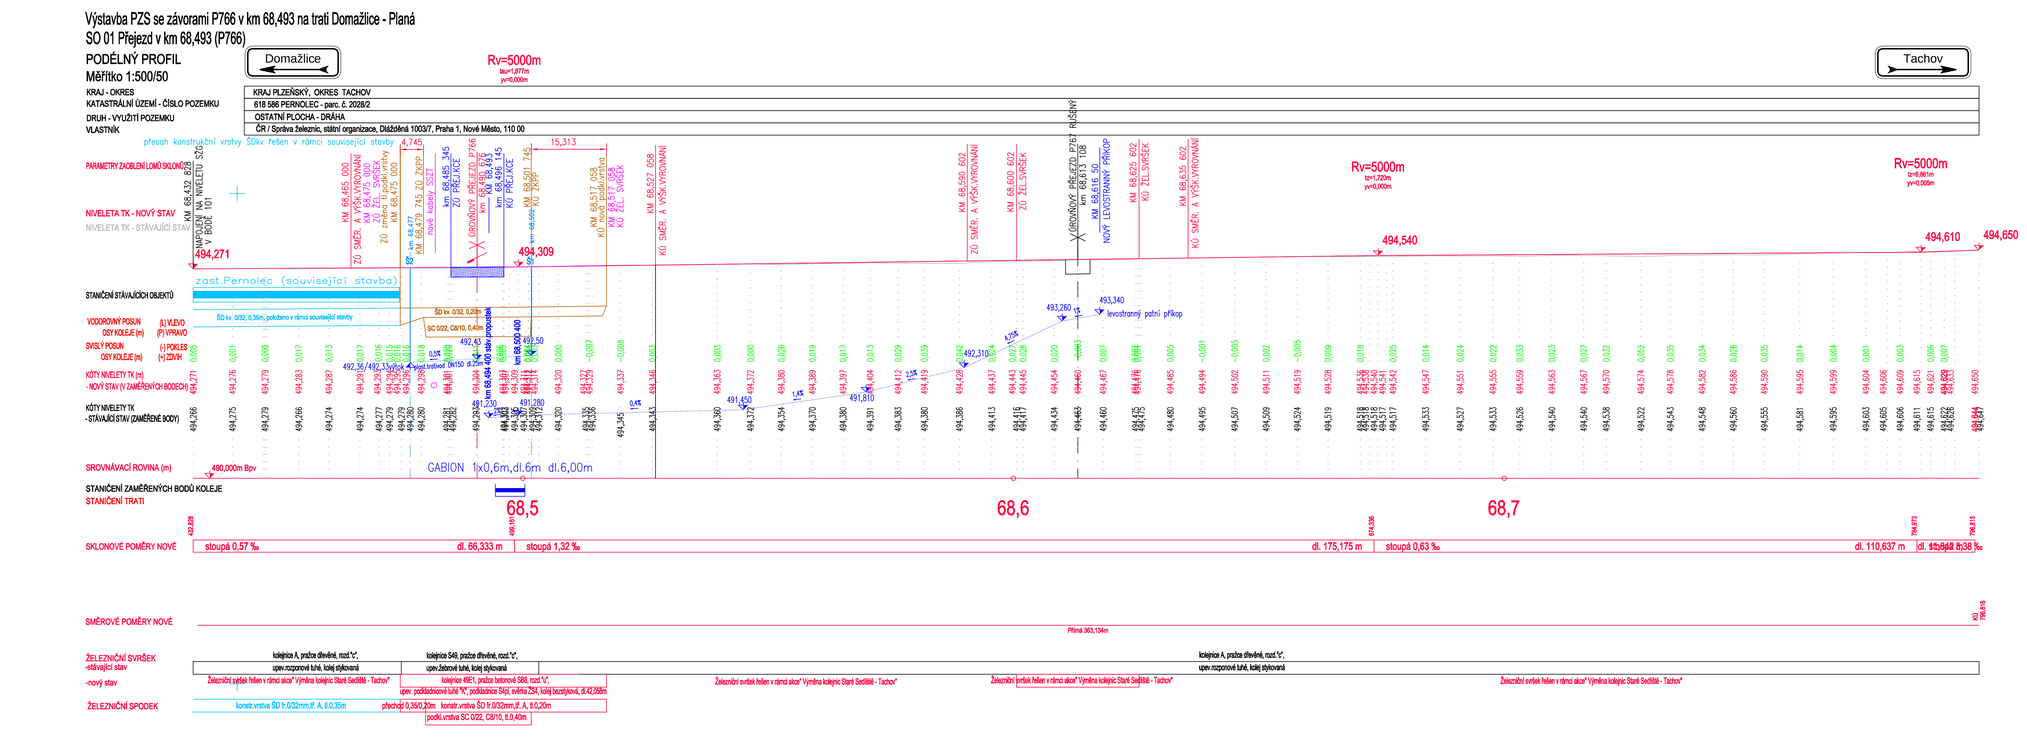

Souřadnicový systém: S-JTSK

Výškový systém: Bpv

Přehled verzí přílohy

Číslo	Datum	Popis změny	Jméno	Podpis
-	-	-	-	-
02	30.09.2021	Dokumentace se zapracovanými připomínkami	Ing. V. Hrdlička	
01	26.08.2021	Dokumentace k připomínkám	Ing. V. Hrdlička	

Zadavatel:
Správa železnic, státní organizace
Dlážděná 1003/7, Praha 1 - Nové Město 110 00
Správa železnic, státní organizace, Stavební správa západ
Sokolovská 278/1955, Praha 9 190 00

Zhotovitel:
TMS Projekt s.r.o.
Wenzigova 79/8, 301 00 Plzeň
IČ: 48200891
tel.: 378 229 850

Zpracovatel části:
PROJEKT servis spol. s r.o.
U Elektry 830/2b, Praha 9 - Hloubětín 198 00
IČ: 49823141
tel.: 281 090 860
www.projekt-servis.cz firma@projekt-servis.cz

Vypracoval:	*Kontroloval:*	*Odpovědný projektant:*
Ing. Vladimír Hrdlička	Ing. Vladimír Hrdlička	Ing. Vladimír Hrdlička

KRAJ: Plzeňský | OKRES: Tachov | OU: Částkov

Název akce:
Výstavba PZS se závorami P766 v km 68,493 na trati Domažlice - Planá

Část: D.2.1.3. Přejezdy

SO 01 Přejezd v km 68,493 (P766)

Příloha: **Podélný profil TK**

Číslo zakázky:	**ZAK-2020-39**	
Stupeň:	DUSP	
Datum:	09/2021	
Měřítko:	1 : 500/50	
Formát:	5 x A4	
Verze: **01**	*Část:* **D.2.1.3.1.**	*Č. přílohy:* **3.**

Dokument lze užívat pouze ve smyslu příslušné smlouvy o dílo. Žádná jeho část nemůže být dle zákona č. 121/2000 Sb. kopírována nebo jiným způsobem rozšiřována bez souhlasu PROJEKT servis spol. s r.o.