Výstavba PZS se závorami P766 v km 68,493 na trati Domažlice - Planá
SO 01 Přejezd v km 68,493 (P766)
PODÉLNÝ PROFIL Domažlice
Měřítko 1:500/50

Tachov

Rv=5000m
t=1,877m
y=0,000m

KRAJ - OKRES	KRAJ PLZEŇSKÝ, OKRES TACHOV
KATASTRÁLNÍ ÚZEMÍ - ČÍSLO POZEMKU	618 586 PERNOLEC - parc. č. 2028/2
DRUH - VYUŽITÍ POZEMKU	OSTATNÍ PLOCHA - DRÁHA
VLASTNÍK	ČR / Správa železnic, státní organizace, Dlážděná 1003/7, Praha 1, Nové Město, 110 00

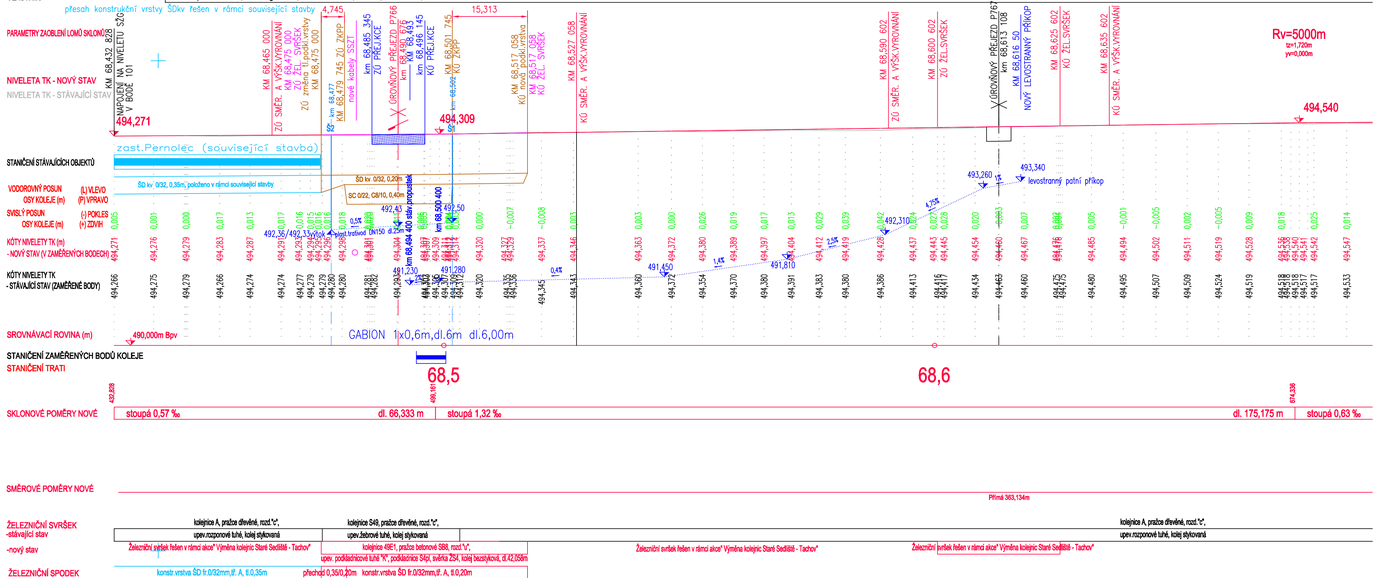

VZOROVÝ PŘÍČNÝ ŘEZ ÚPRAVOU PO ZRUŠENÉM PŘEJEZDU P767 EV.KM 68,615
KM 68,615
přímá,D=0mm

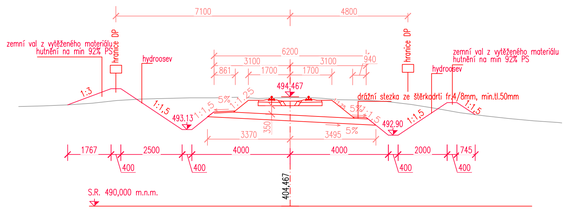

Souřadnicový systém: S-JTSK
Výškový systém: Bpv

Přehled verzí přílohy

Číslo	Datum	Popis změny	Jméno	Podpis
-	-	-	-	
02	30.09.2021	Dokumentace se zapracovanými připomínkami	Ing. V. Hrdlička	
01	26.08.2021	Dokumentace k připomínám	Ing. V. Hrdlička	

Zadavatel:
Správa železnic, státní organizace
Dlážděná 1003/7, Praha 1 - Nové Město 110 00
Správa železnic, státní organizace, Stavební správa západ
Sokolovská 278/1955, Praha 9 190 00

Zhotovitel:
TMS Projekt s.r.o.
Wenzigova 79/8, 301 00 Plzeň
IČ: 48200891
tel.: 378 229 850

Zpracovatel části:
PROJEKT servis spol. s r.o.
U Elektry 830/2b, Praha 9 - Hloubětín 198 00
IČ: 49823141
tel.: 281 090 850
www.projekt-servis.cz firma@projekt-servis.cz

Vypracoval:	*Kontroloval:*	*Odpovědný projektant:*
Ing. Vladimír Hrdlička	Ing. Vladimír Hrdlička	Ing. Vladimír Hrdlička

KRAJ: Plzeňský | OKRES: Tachov | OÚ: Částkov

Název akce:
Výstavba PZS se závorami P766 v km 68,493 na trati Domažlice - Planá

Část: D.2.1.3. Přejezdy
SO 02 Zrušení přejezdu v km 68,615 (P767)

Číslo zakázky: **ZAK-2020-39**
Stupeň: DUSP
Datum: 09/2021
Měřítko: 1 : 500/50, 1:100
Formát: 5 x A4

Příloha:
Podélný profil TK a Vzorový příčný řez

Verze: **01** | *Část:* **D.2.1.3.2.** | *Č. přílohy:* **3.**

Dokument lze užívat pouze ve smyslu příslušné smlouvy o dílo. Žádná jeho část nesmí být dle zákona č. 121/2000 Sb. kopírována nebo jiným způsobem rozšiřována bez souhlasu PROJEKT servis spol. s r.o.