





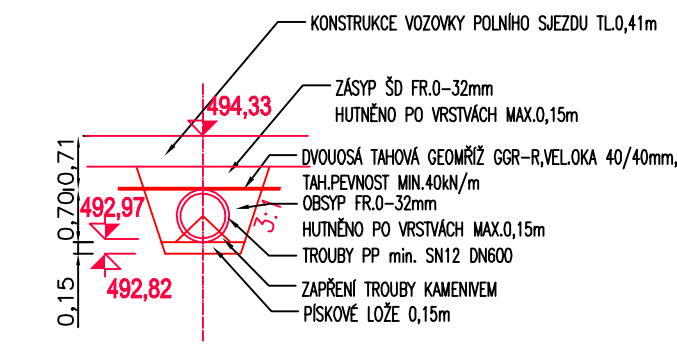

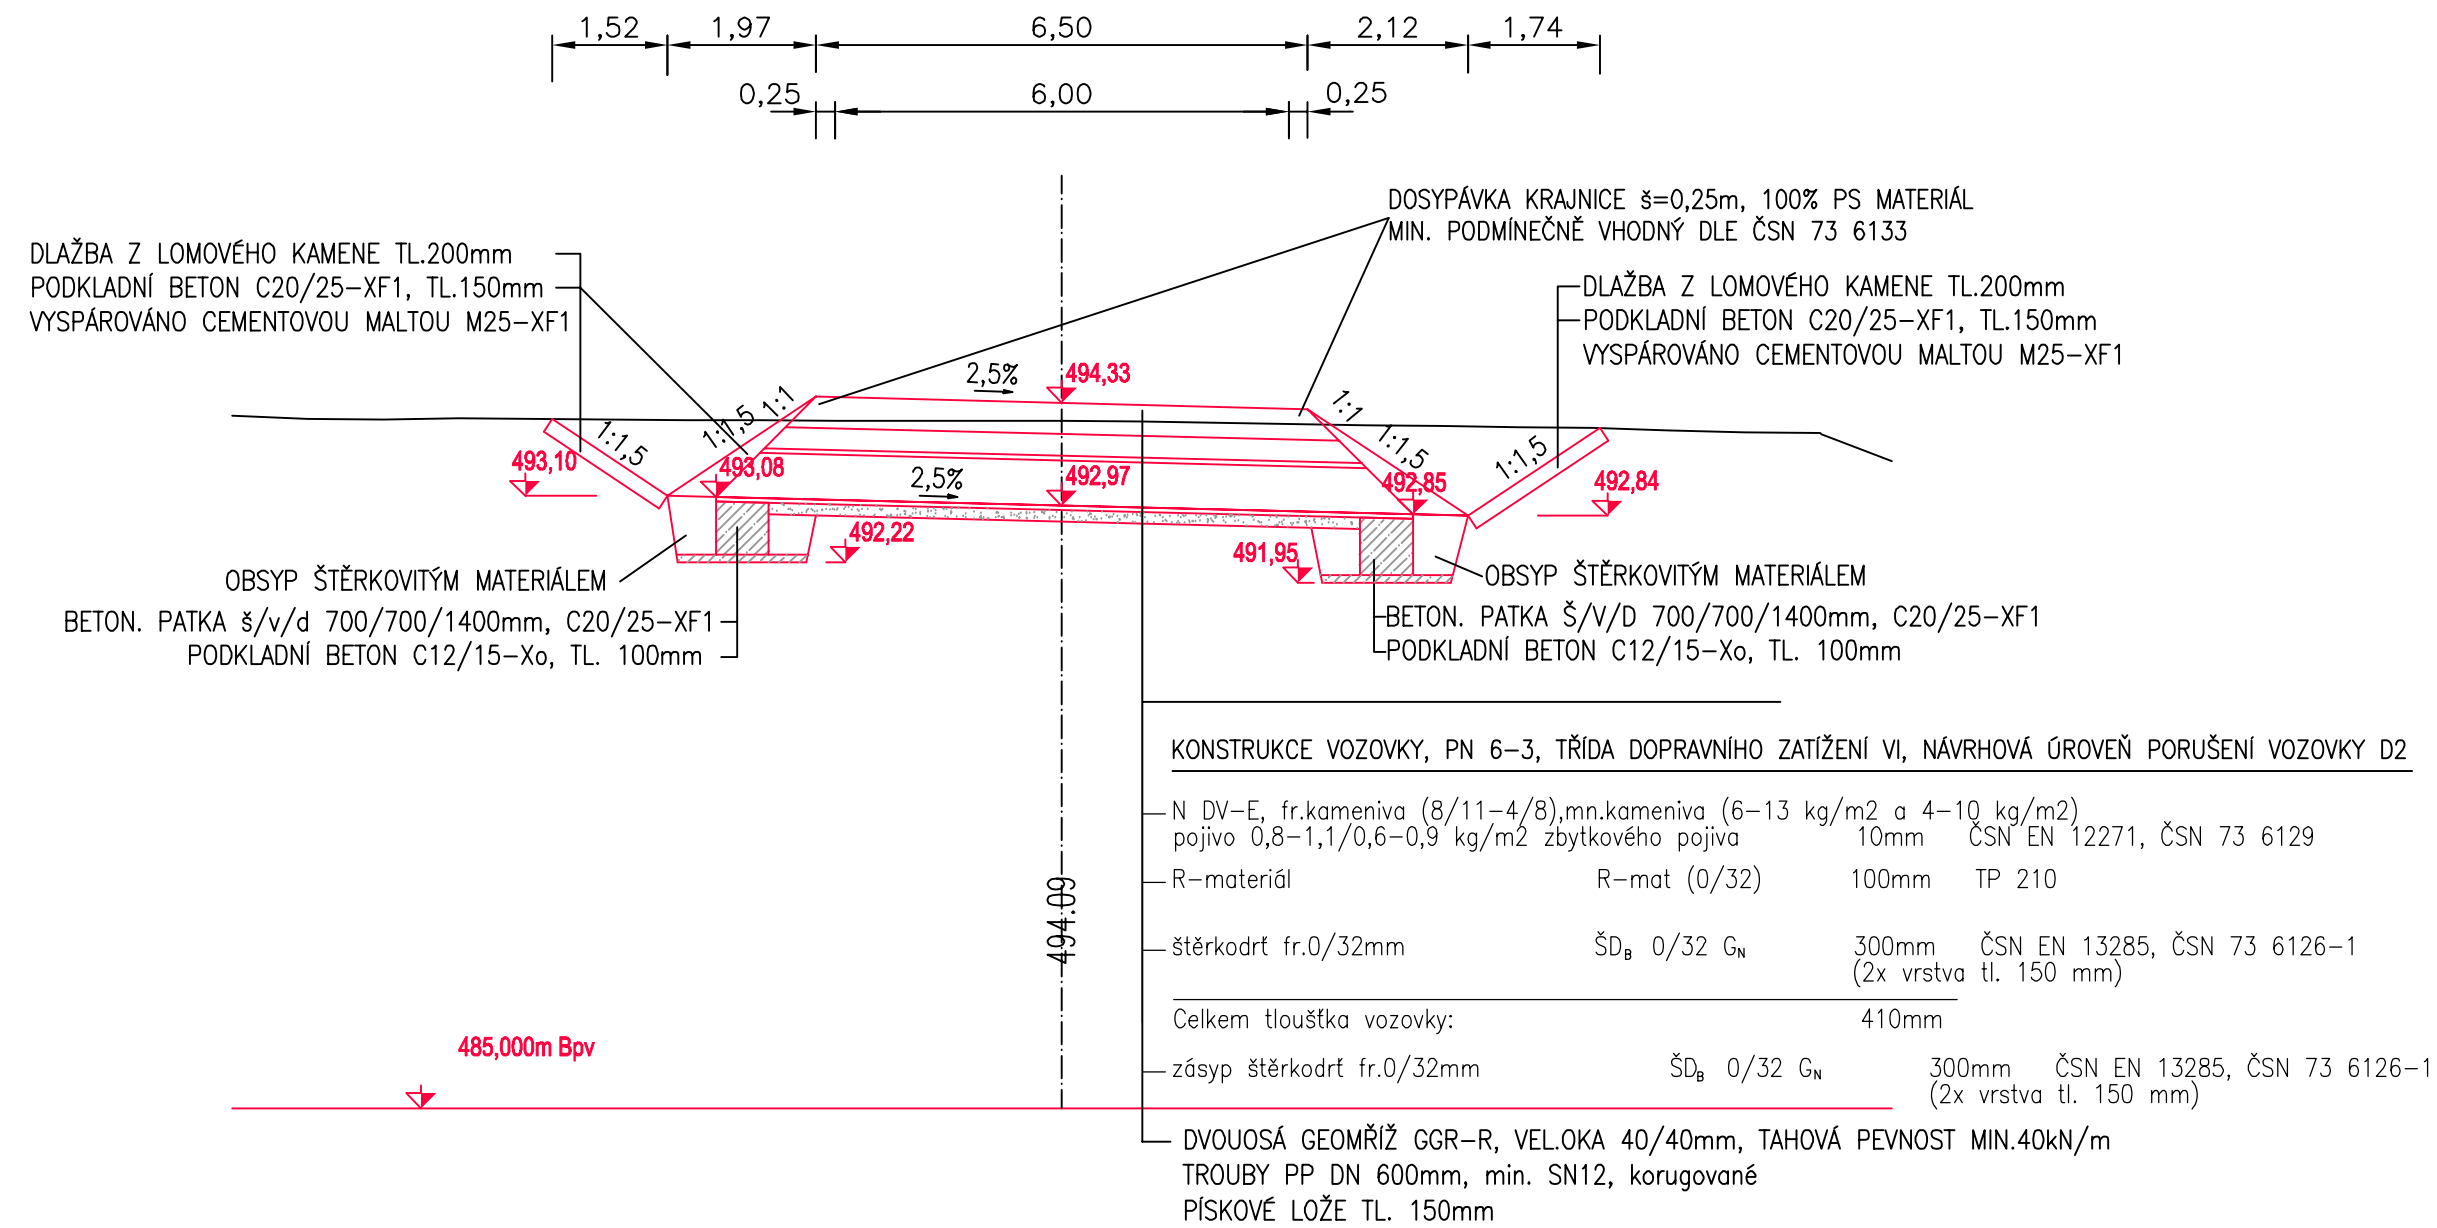


VZOROVÝ PŘÍČNÝ ŘEZ V KM 0,020 POLNÍHO SJEZDU, p.č. 1232/6  
ZATRUBNĚNÍ SILNIČNÍHO PŘÍKOPU POD VOZOVKOU POLNÍHO SJEZDU  
ÚHEL KŘÍŽENÍ 90°



Souadnicový systém: S-JTSK					
Výškový systém: Bpv					
<b>Přehled verzí přílohy</b>					
Číslo	Datum	Popis změny	Jméno	Podpis	
-	-	-	-	-	
02	30.09.2021	Dokumentace se zpracovanými připomínkami	Ing. V. Hrdlička		
01	26.08.2021	Dokumentace k připomínkám	Ing. V. Hrdlička		
Zadavatel:					
Správa železnic, státní organizace Dlážděná 1003/7, Praha 1 - Nové Město 110 00					
Správa železnic, státní organizace, Stavební správa západ Sokolovská 278/1955, Praha 9 190 00					
Zhotovitel:	TMS Projekt s.r.o. Wenzigova 79/8, 301 00 Plzeň IČ: 48200891 tel.: 378 229 850				
Zpracovatel částí:	PROJEKT servis spol. s r.o. U Elektry 830/2b, Praha 9 - Hloubětín 198 00 IČ: 49823141 tel.: 281 090 860 www.projekt-servis.cz    firma@projekt-servis.cz				
Vypracoval:		Kontroloval:		Odpovědný projektant:	
	Ing. Vladimír Hrdlička		Ing. Vladimír Hrdlička	Ing. Vladimír Hrdlička	
KRAJ:	Plzeňský	OKRES:	Tachov	OU: Částkov	
Název akce:					
<b>Výstavba PZS se závorami P766 v km 68,493 na trati Domažlice - Planá</b>					
Část: D.2.1.8. Pozemní komunikace			Číslo zakázky: <b>ZAK-2020-39</b>		
<b>SO 03 Náhradní komunikace</b>			Stupeň:	DUSP	
			Datum:	09/2021	
			Měřítko:	1 : 100	
			Formát:	5 x A4	
Příloha:			Verze:	Část:	Č. přílohy:
<b>Zatrubnění příkopu polního sjezdu</b>			<b>01</b>	<b>D.2.1.8.1.</b>	<b>10.</b>