silnice II/198

polní cesta

Výstavba PZS se závorami P766 v km 68,493 na trati Domažlice - Planá

PODÉLNÝ PROFIL Měřítko 1:500/50

SO 03 Náhradní komunikace

KRAJ - OKRES	KRAJ PLZEŇSKÝ, OKRES TACHOV						
KATASTRÁLNÍ ÚZEMÍ - ČÍSLO POZEMKU	1957/1	1239/1	1260/3	1260/5	1260/6	1260/7	1260/2
DRUH - VYUŽITÍ POZEMKU	1*)	2*)	3*)	4*)	5*)	6*)	7*)
VLASTNÍK	1*)	2*)	3*)	4*)	5*)	6*)	7*)

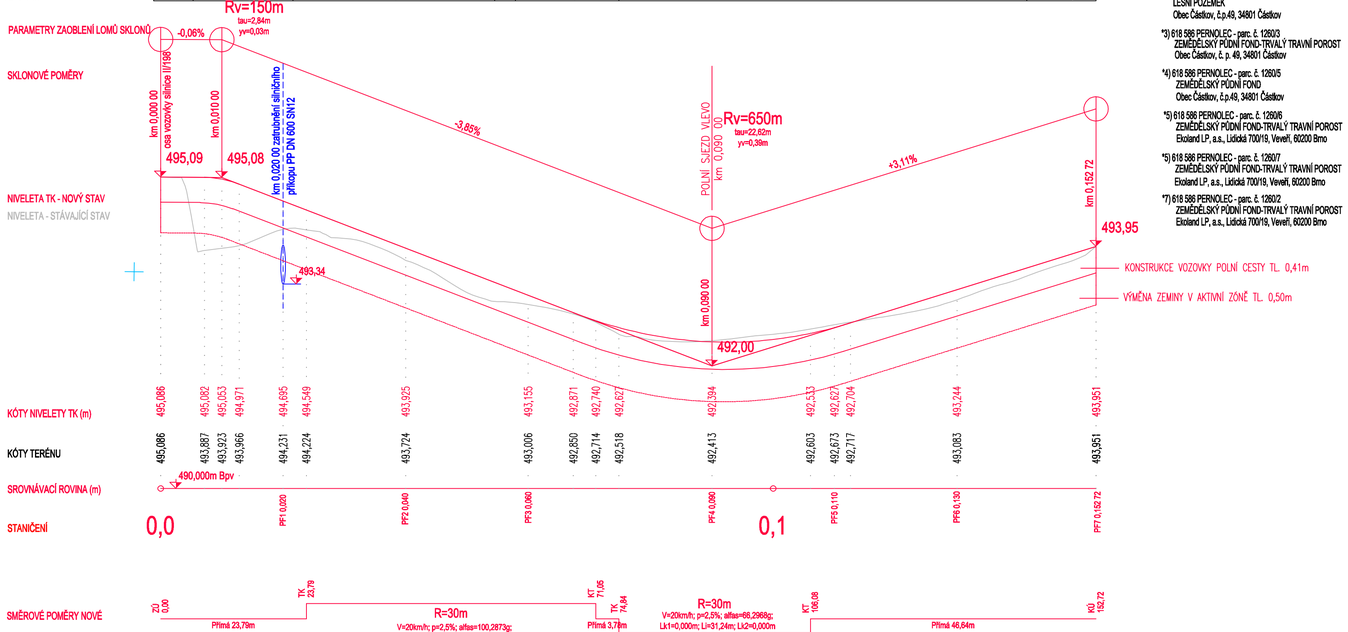

ÚDAJE O POZEMCÍCH:

*1) 618 586 PERNOLEC - parc. č. 1957/1, Plzeňský kraj, Škroupova 1760/18, Jižní Předměstí, 30100 Plzeň
Plzeňský kraj, Škroupova 1760/18, Jižní Předměstí, 30100 Plzeň
Správa a údržba silnic Plzeňského kraje, příspěvková organizace, Koterovská 462/162, Koterov, 32600 Plzeň
OSTATNÍ PLOCHA - SILNICE

*2) 618 586 PERNOLEC - parc. č. 1239/1
LESNÍ POZEMEK
Obec Částkov, č.p.49, 34801 Částkov

*3) 618 586 PERNOLEC - parc. č. 1260/3
ZEMĚDĚLSKÝ PŮDNÍ FOND-TRVALÝ TRAVNÍ POROST
Obec Částkov, č. p. 49, 34801 Částkov

*4) 618 586 PERNOLEC - parc. č. 1260/5
ZEMĚDĚLSKÝ PŮDNÍ FOND
Obec Částkov, č.p.49, 34801 Částkov

*5) 618 586 PERNOLEC - parc. č. 1260/6
ZEMĚDĚLSKÝ PŮDNÍ FOND-TRVALÝ TRAVNÍ POROST
Ekoland LP, a.s., Lidická 700/19, Veveří, 60200 Brno

*5) 618 586 PERNOLEC - parc. č. 1260/7
ZEMĚDĚLSKÝ PŮDNÍ FOND-TRVALÝ TRAVNÍ POROST
Ekoland LP, a.s., Lidická 700/19, Veveří, 60200 Brno

*7) 618 586 PERNOLEC - parc. č. 1260/2
ZEMĚDĚLSKÝ PŮDNÍ FOND-TRVALÝ TRAVNÍ POROST
Ekoland LP, a.s., Lidická 700/19, Veveří, 60200 Brno

SO 03 Náhradní komunikace
polní sjezd na pozemek p.č.1232/6

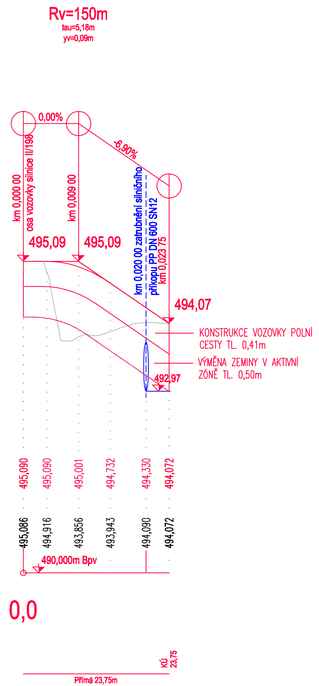

Souřadnicový systém: S-JTSK
Výškový systém: Bpv

Přehled verzí přílohy				
Číslo	Datum	Popis změny	Jméno	Podpis
-	-	-	-	
02	30.09.2021	Dokumentace se zapracovanými připomínkami	Ing. V. Hrdlička	
01	26.08.2021	Dokumentace k připomínkám	Ing. V. Hrdlička	

Zadavatel: **Správa železnic, státní organizace**
Dlážděná 1003/7, Praha 1 - Nové Město 110 00
Správa železnic, státní organizace, Stavební správa západ
Sokolovská 278/1955, Praha 9 190 00

Zhotovitel: **TMS Projekt s.r.o.**
Wenzigova 79/8, 301 00 Plzeň
IČ: 48200891
tel.: 378 229 850

Zpracovatel části: **PROJEKT servis spol. s r.o.**
U Elektry 830/2b, Praha 9 - Hloubětín 198 00
IČ: 49823141
tel.: 281 090 860
www.projekt-servis.cz firma@projekt-servis.cz

Vypracoval:	Kontroloval:	Odpovědný projektant:
Ing. Vladimír Hrdlička	Ing. Vladimír Hrdlička	Ing. Vladimír Hrdlička

KRAJ: Plzeňský	OKRES: Tachov	OÚ: Částkov

Název akce:
Výstavba PZS se závorami P766 v km 68,493 na trati Domažlice - Planá

Část:
D.2.1.8. Pozemní komunikace
SO 03 Náhradní komunikace

Číslo zakázky: **ZAK-2020-39**
Stupeň: DUSP
Datum: 09/2021
Měřítko: 1 : 500/50
Formát: 4 x A4

Příloha:
Podélný profil

Verze: **01** | Část: **D.2.1.8.1.** | Č. přílohy: **3.**

Dokument lze užívat pouze ve smyslu příslušné smlouvy o dílo. Žádná jeho část nesmíže být dle zákona č. 121/2000 Sb. kopírována nebo jiným způsobem rozšiřována bez souhlasu PROJEKT servis spol. s r.o.