
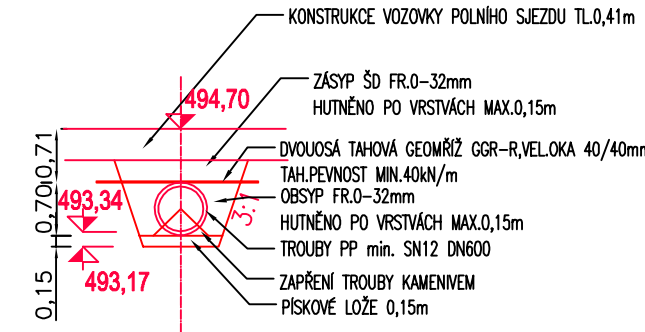


VZOROVÝ PŘÍČNÝ ŘEZ V KM 0,020 SO 03 NÁHRADNÍ KOMUNIKACE  
ZATRUBNĚNÍ SILNIČNÍHO PŘÍKOPU POD VOZOVKOU POLNÍHO SJEZDU  
ÚHEL KŘÍŽENÍ 90°

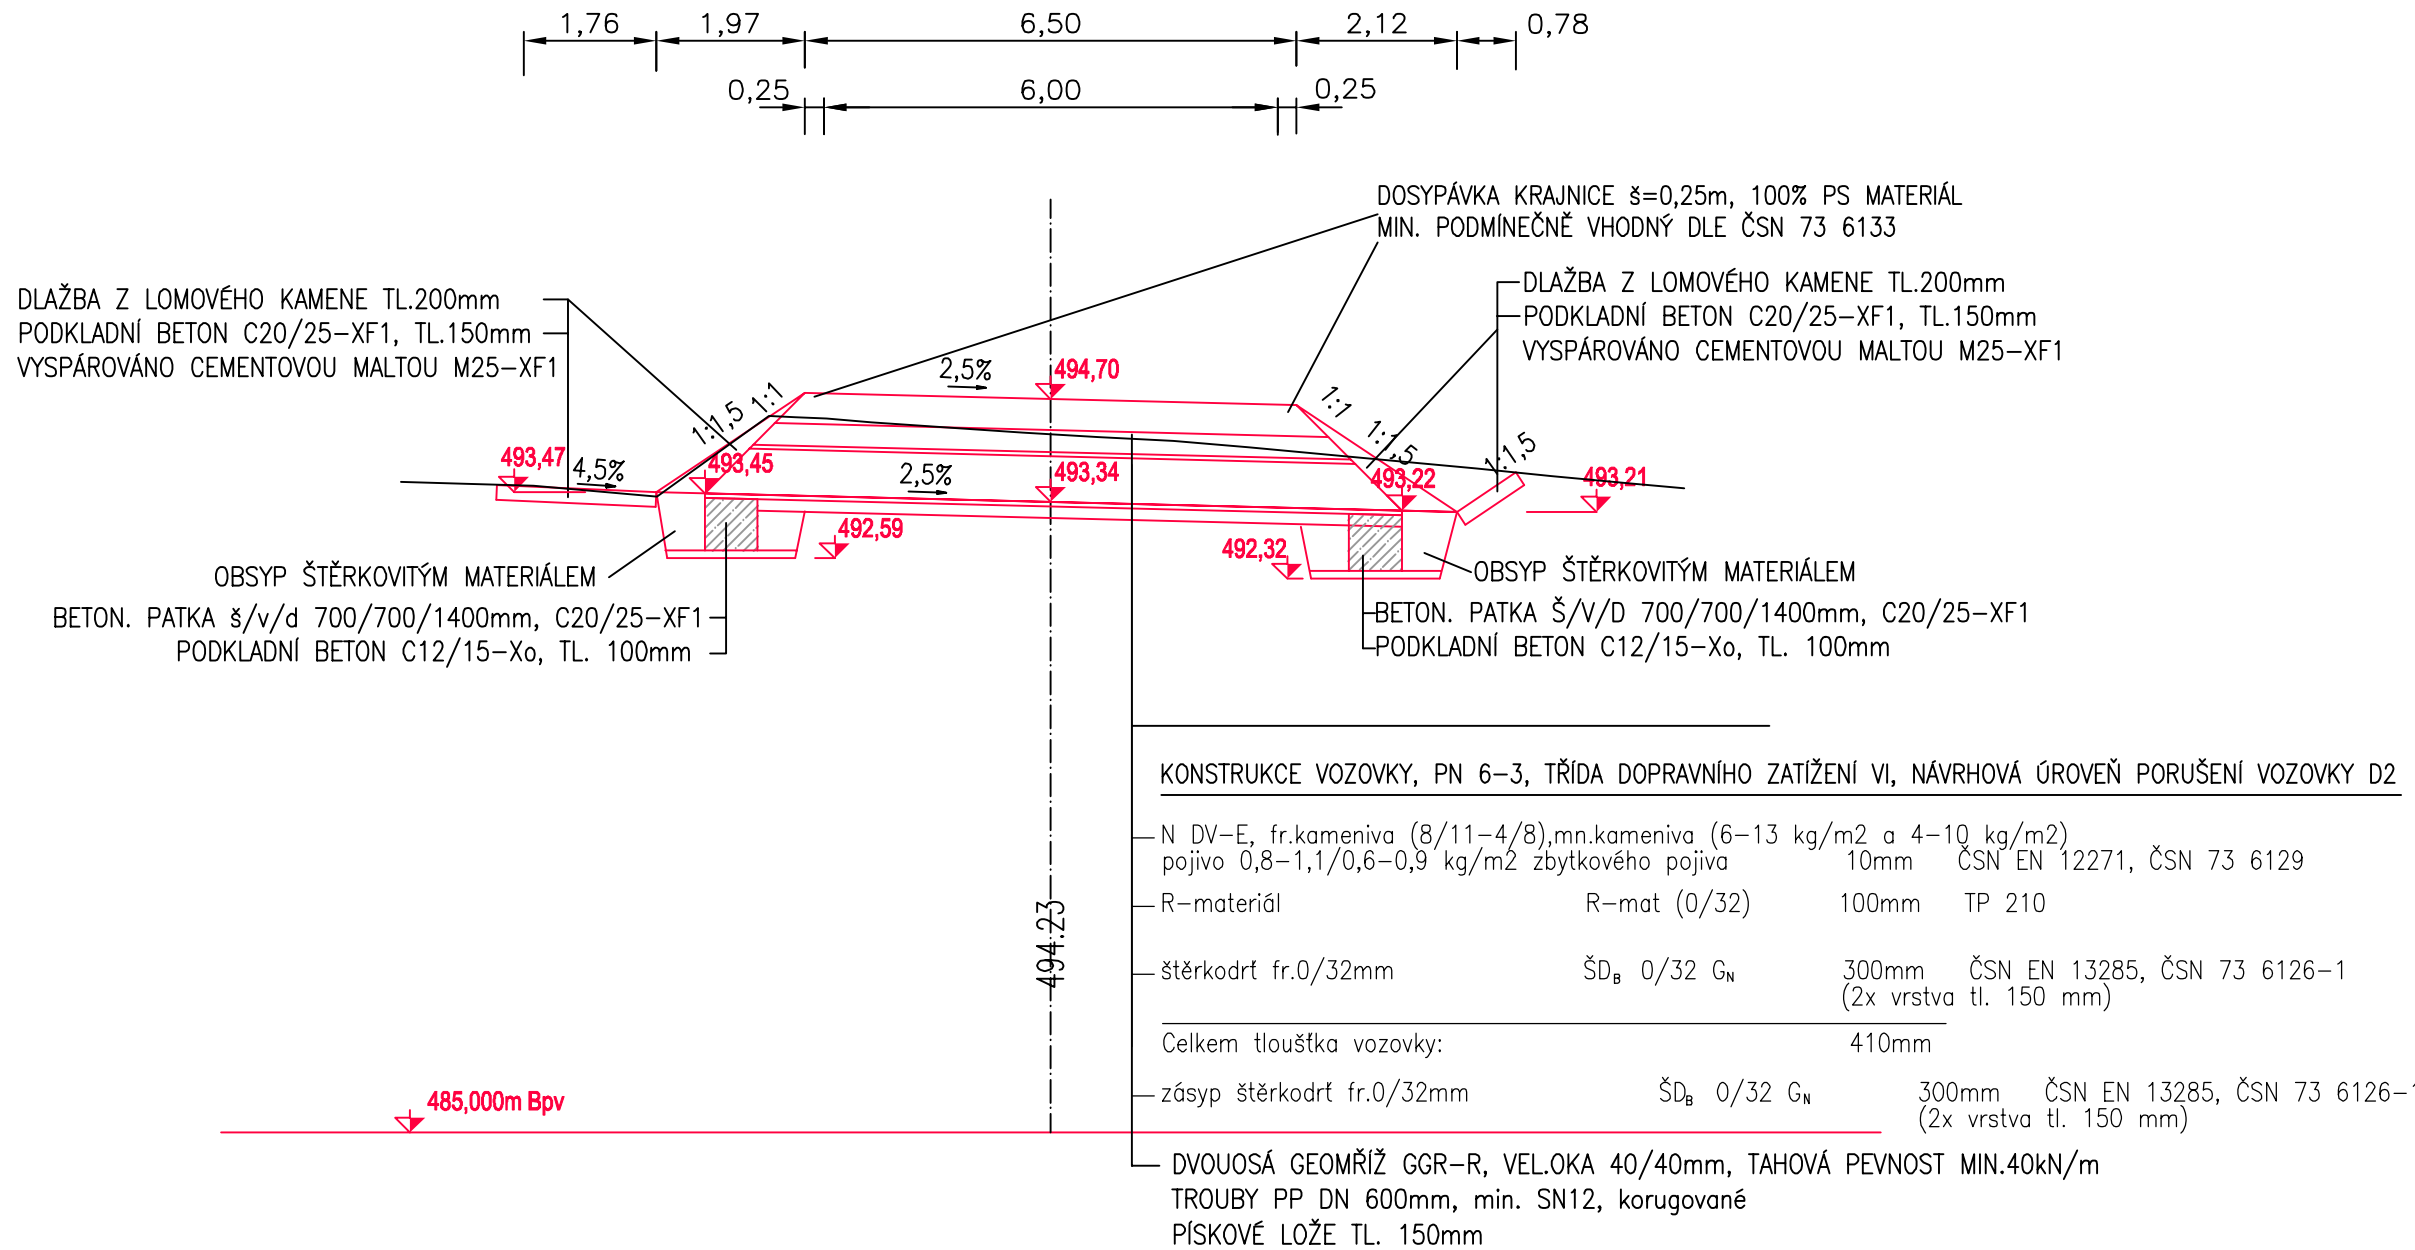

Souřadnicový systém: S-JTSK  
Výškový systém: Bpv

Přehled verzí přílohy					
Číslo	Datum	Popis změny	Jméno	Podpis	
-	-	-	-	-	
02	30.09.2021	Dokumentace se zapracovanými připomínkami	Ing. V. Hrdlička		
01	26.08.2021	Dokumentace k připomínkám	Ing. V. Hrdlička		
Zadavatel: <b>Správa železnic, státní organizace</b> Dlážděná 1003/7, Praha 1 - Nové Město 110 00 <b>Správa železnic, státní organizace, Stavební správa západ</b> Sokolovská 278/1955, Praha 9 190 00			 <b>SPRÁVA ŽELEZNIC</b>		
Zhotovitel: <b>TMS Projekt s.r.o.</b> Wenzigova 79/8, 301 00 Plzeň IČ: 48200891 tel.: 378 229 850					
Zpracovatel části: <b>PROJEKT servis spol. s r.o.</b> U Elektry 830/2b, Praha 9 - Hloubětín 198 00 IČ: 49823141 tel.: 281 090 860 www.projekt-servis.cz   firma@projekt-servis.cz					
Vypracoval: Ing. Vladimír Hrdlička		Kontroloval: Ing. Vladimír Hrdlička		Odpovědný projektant: Ing. Vladimír Hrdlička	
KRAJ: Plzeňský		OKRES: Tachov		OÚ: Částkov	
Název akce:					
Výstavba PZS se závorami P766 v km 68,493 na trati Domažlice - Planá					
Část: D.2.1.8. Pozemní komunikace  <b>SO 03 Náhradní komunikace</b>			Číslo zakázky: <b>ZAK-2020-39</b>		
			Stupeň:	DUSP	
			Datum:	09/2021	
			Měřítko:	1 : 100	
Příloha: <b>Zatrubnění silničního příkopu pod náhradní komunikací</b>			Formát:	5 x A4	
			Verze:	Část:	Č. přílohy:
			<b>01</b>	<b>D.2.1.8.1.</b>	<b>9.</b>