



SPOLEČNÁ PŘÍSTROJOVÁ SKŘÍŇ
NÁSTUPIŠTĚ ZAST. PERNOLELC

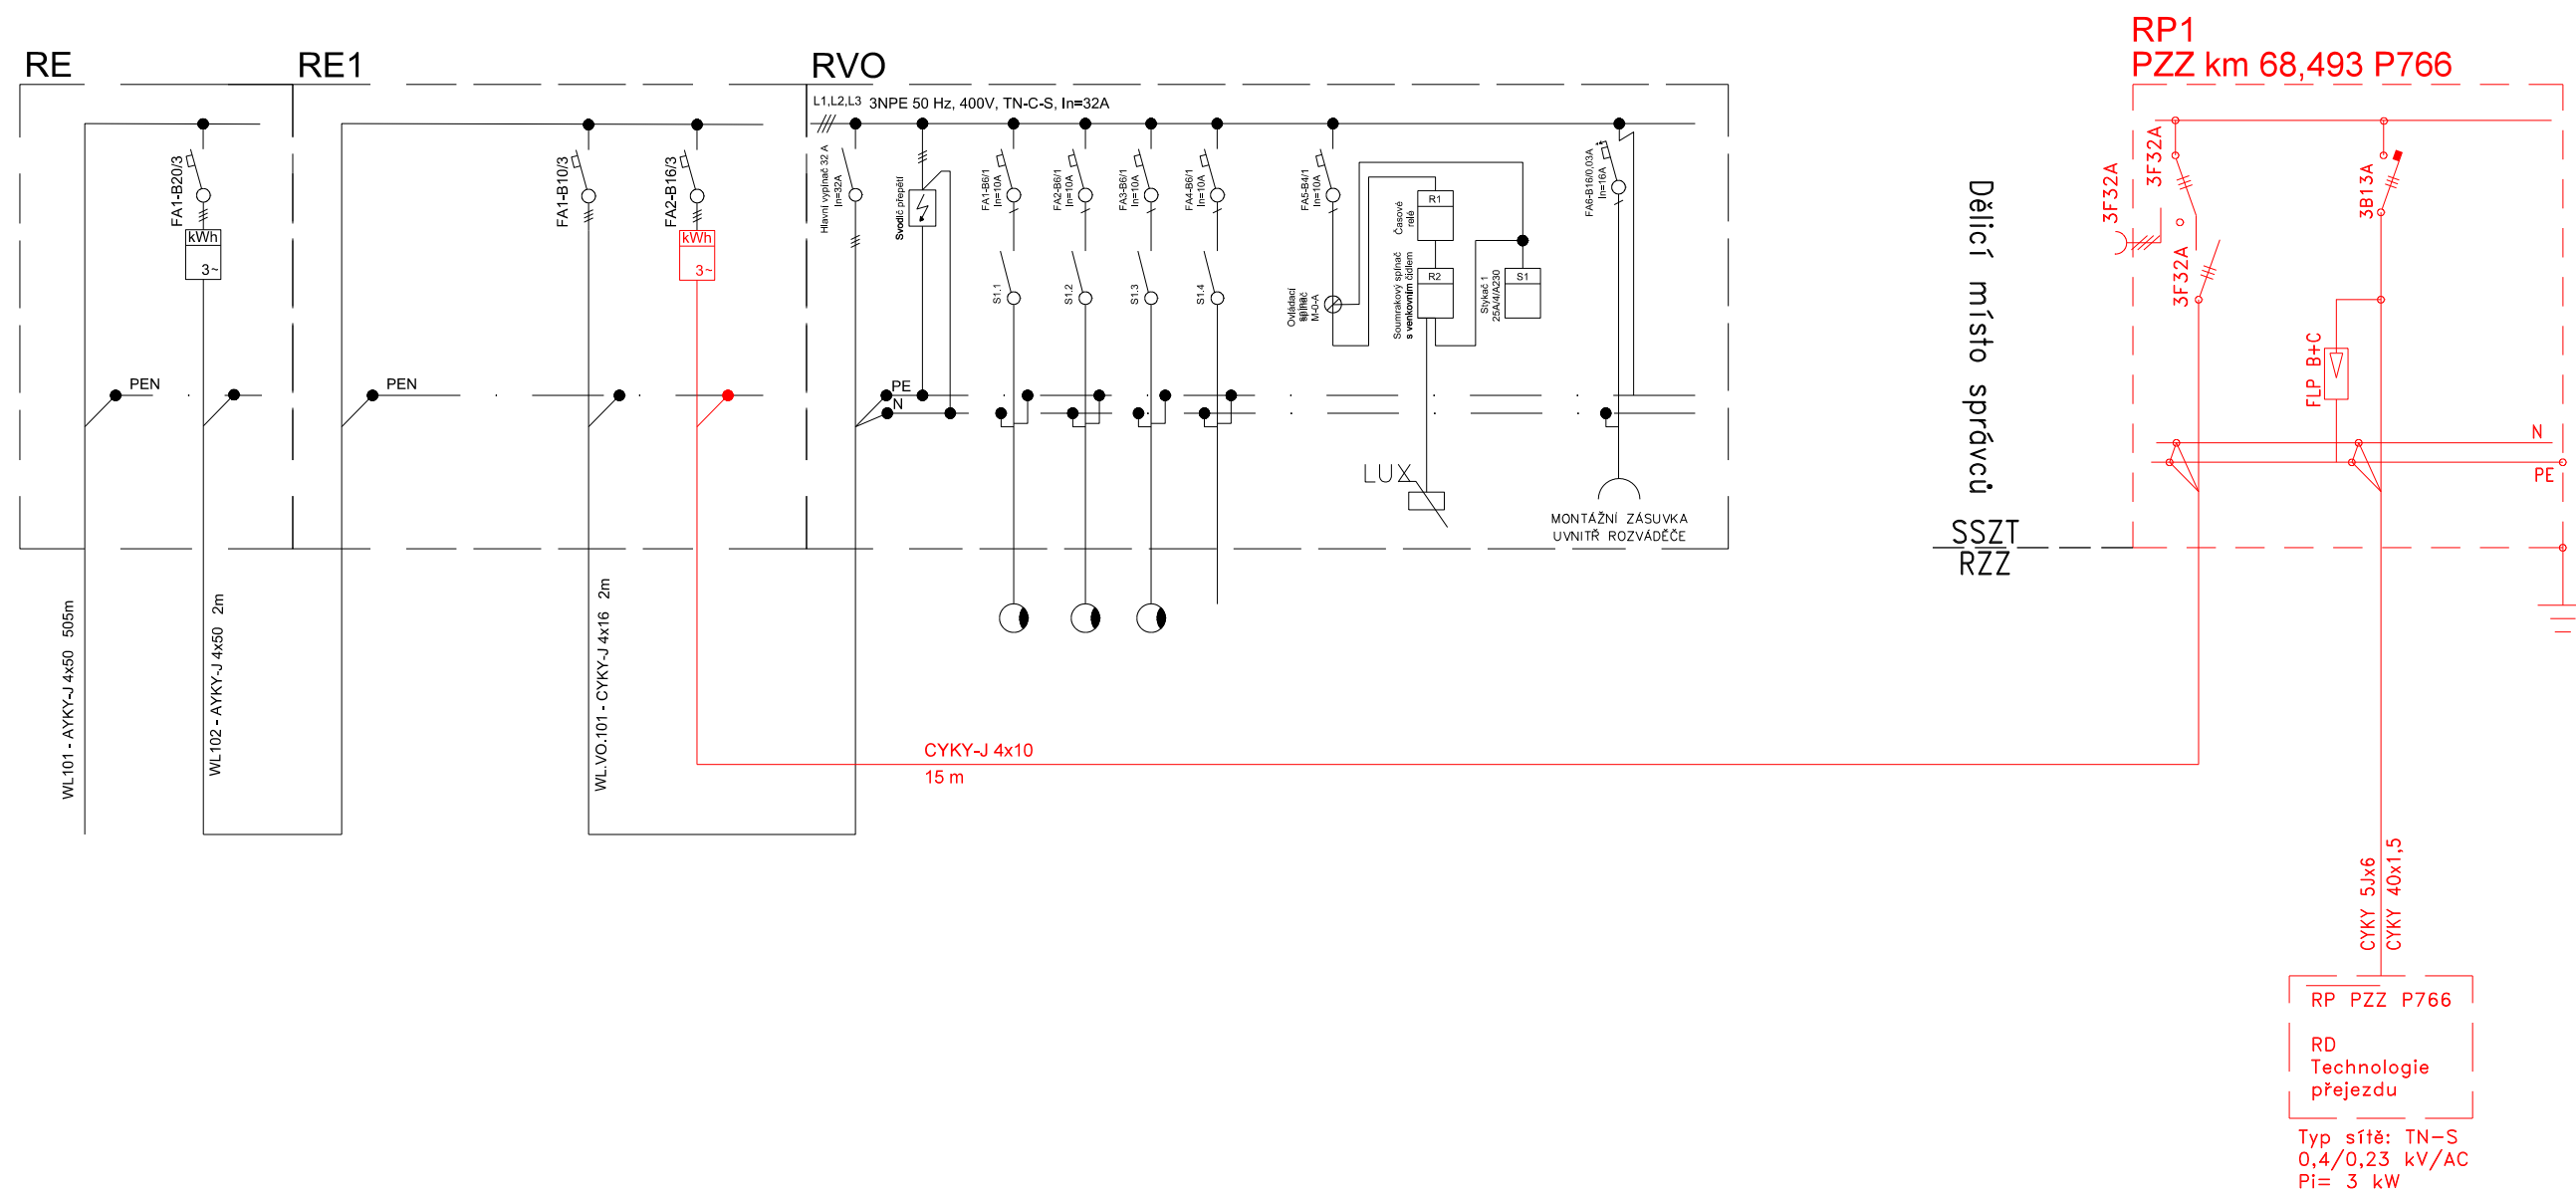

Revize:	Datum:	Popis:	Kontroloval:
001	18.08.2021	Dokumentace k připomínkovému řízení	Ing. Marek Tyr <i>MB</i>
002	18.10.2021	Dokumentace ke stavebnímu povolení	Ing. Marek Tyr <i>MB</i>
003	30.01.2022	Čistopis dokumentace	Ing. Marek Tyr <i>MB</i>

Stavebník/Investor:	Správa železnic, státní organizace	 SPRÁVA ŽELEZNIC
Adresa:	Dlážděná 1003/7, 110 00 Praha 1	
Zástupce investora:	Stavební správa západ	
Adresa:	Sokolovská 1995/278, 190 00 Praha 9	

Zhotovitel stavby:	TMS Projekt s.r.o. <div style="text-align: right;"><i>tms projekt s.r.o.</i></div>		
Adresa: Kontakt:	Dubičné 106, 373 71 Dubičné T: +420 378 229 850 E: projekce@tmsplzen.cz		
Zhotovitel objektu:	TMS Projekt s.r.o. <div style="text-align: right;"><i>tms projekt s.r.o.</i></div>		
Adresa: Kontakt:	Dubičné 106, 373 71 Dubičné T: +420 378 229 850 E: projekce@tmsplzen.cz		
Hlavní projektant (HIP): Ing. Marek Tyr	Specialista: Ing. Petr Štengl	Odpovědný projektant: Ing. Petr Štengl	Zpracovatel: Ing. Petr Štengl

Název stavby/akce:		Výstavba PZS se závorami P766 v km 68,493 na trati Domažlice - Planá		Označení (S-kód):
Název části:		Energetická zařízení		Označení zhotovitele: 193/SOD/20
Název objektu:		Přípojka nn pro PZZ v km 68,493 (P766)		Označení části: D.2.3 Označení objektu/komplexu: SO 04
Název přílohy:		Schéma přípojky nn pro PZZ P766		Číslo přílohy: 003
Kraj:	Katastrální území:	TUDU:		Paré:
Plzeňský	Pernolec [618586]			
Stupeň dokumentace:		Datum zpracování:	Formáty:	Měřítko:
DUSP	30.01.2022	[3xA4]		