


VÝKAZ DOSAVADNÍHO A NOVÉHO STAVU ÚDAJŮ KATASTRU NEMOVITOSTÍ																				
Dosavadní stav					Nový stav															
Označení pozemku parc. číslem	Výměra parcely			Druh pozemku  Způsob využití	Označení pozemku parc. číslem	Výměra parcely			Druh pozemku  Způsob využití	Typ stavby  Způsob využití	Zpús. určení výměr	Porovnání se stavem evidence právních vztahů								
	ha	m <sup>2</sup>				ha	m <sup>2</sup>					Díl přechází z pozemku označeného v		Číslo listu vlastnictví	Výměra dílu			Označení dílu		
		katastru nemovitostí	dřívější poz. evidenci				ha	m <sup>2</sup>												
1260/1		59	45	travní p.	1260/1 1260/8		59	20 25	travní p. travní p.		0 0	1260/1		202				celá		
					(	59	45)												59	45
		59	45				59	45											59	45

Výkaz údajů o bonitovaných půdně ekologických jednotkách (BPEJ) k parcelám nového stavu											
Parcelní číslo podle		Kód BPEJ	Výměra		BPEJ na dílu parcely	Parcelní číslo podle		Kód BPEJ	Výměra		BPEJ na dílu parcely
katastru nemovitostí	zjednodušené evidence		ha	m <sup>2</sup>		katastru nemovitostí	zjednodušené evidence		ha	m <sup>2</sup>	
1260/1		72914		36		1260/8		75011		25	
		75011		58	84						

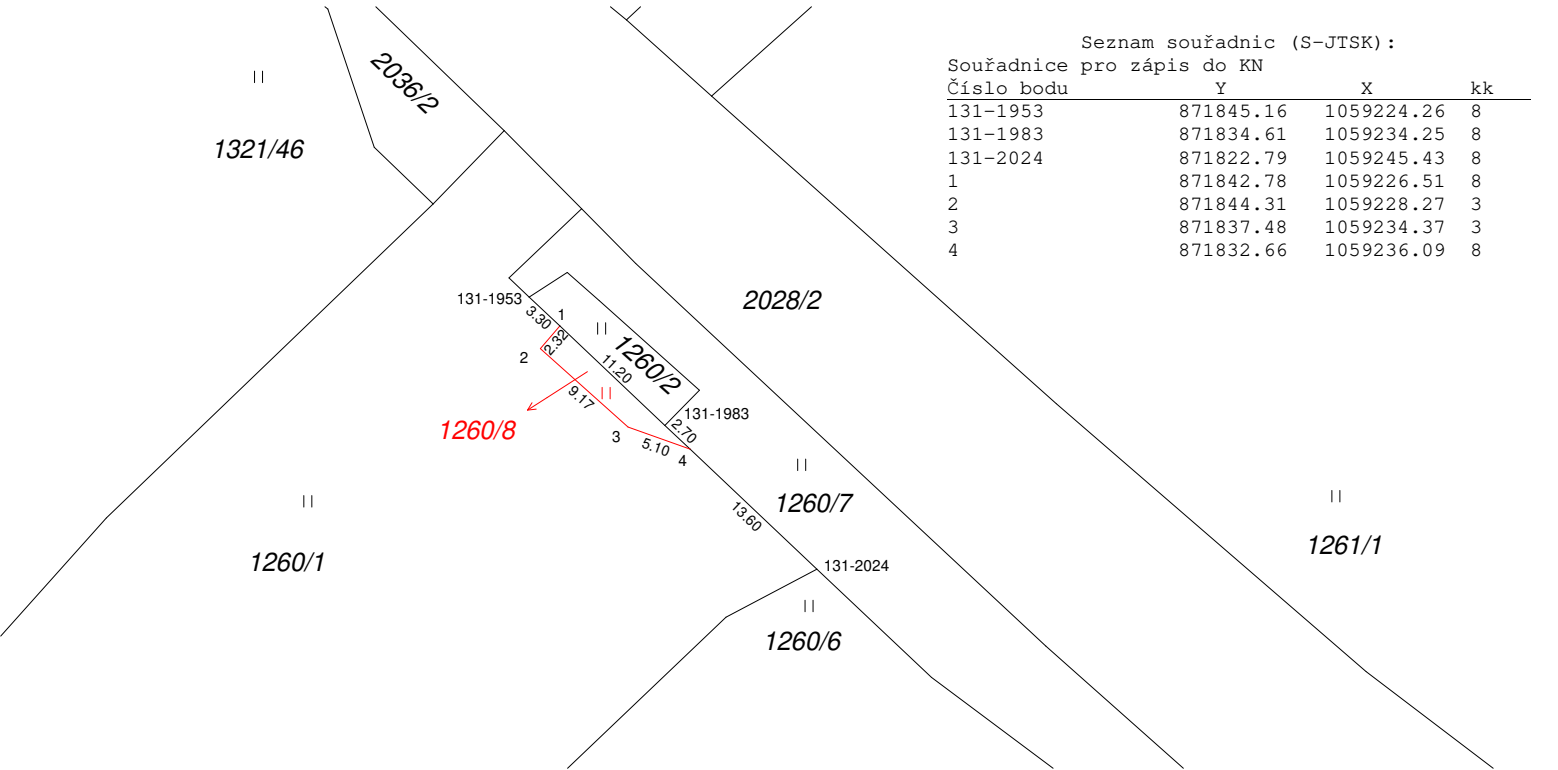

GEOMETRICKÝ PLÁN pro rozdělení pozemku	Geometrický plán ověřil úředně oprávněný zeměměřický inženýr		Stejnopis ověřil úředně oprávněný zeměměřický inženýr:	
	Jméno, příjmení: Ing. Martin Klečka		Jméno, příjmení:	
	Číslo položky seznamu úředně oprávněných zeměměřických inženýrů 1938/2000		Číslo položky seznamu úředně oprávněných zeměměřických inženýrů	
	Dne: 12.2.2021 Číslo: 72/2021		Dne: Číslo:	
	Náležitostmi a přesností odpovídá právním předpisům.		Tento stejnopis odpovídá geometrickému plánu v elektronické podobě uloženému v dokumentaci katastrálního úřadu.	
Vyhotovitel: HRDLIČKA spol. s r.o. Velké náměstí 7 Strakonice 386 01 tel: 383 321 226	Katastrální úřad souhlasí s očíslováním parcel.		Ověření stejnopisu geometrického plánu v listinné podobě.	
Číslo plánu: 147-210397/2021				
Okres: Tachov				
Obec: Částkov				
Kat. území: Pernolec				
Mapový list: Tachov 8-9/32 (KMD)				
Dosavadním vlastníkům pozemků byla poskytnuta možnost seznámit se v terénu s průběhem navrhovaných nových hranic, které byly označeny předepsaným způsobem:				
dočasně kolík - bod ohrožen stavební činností				