


VZOROVÝ PŘÍČNÝ ŘEZ  
km 68,417 705

Hranice drážního pozemku

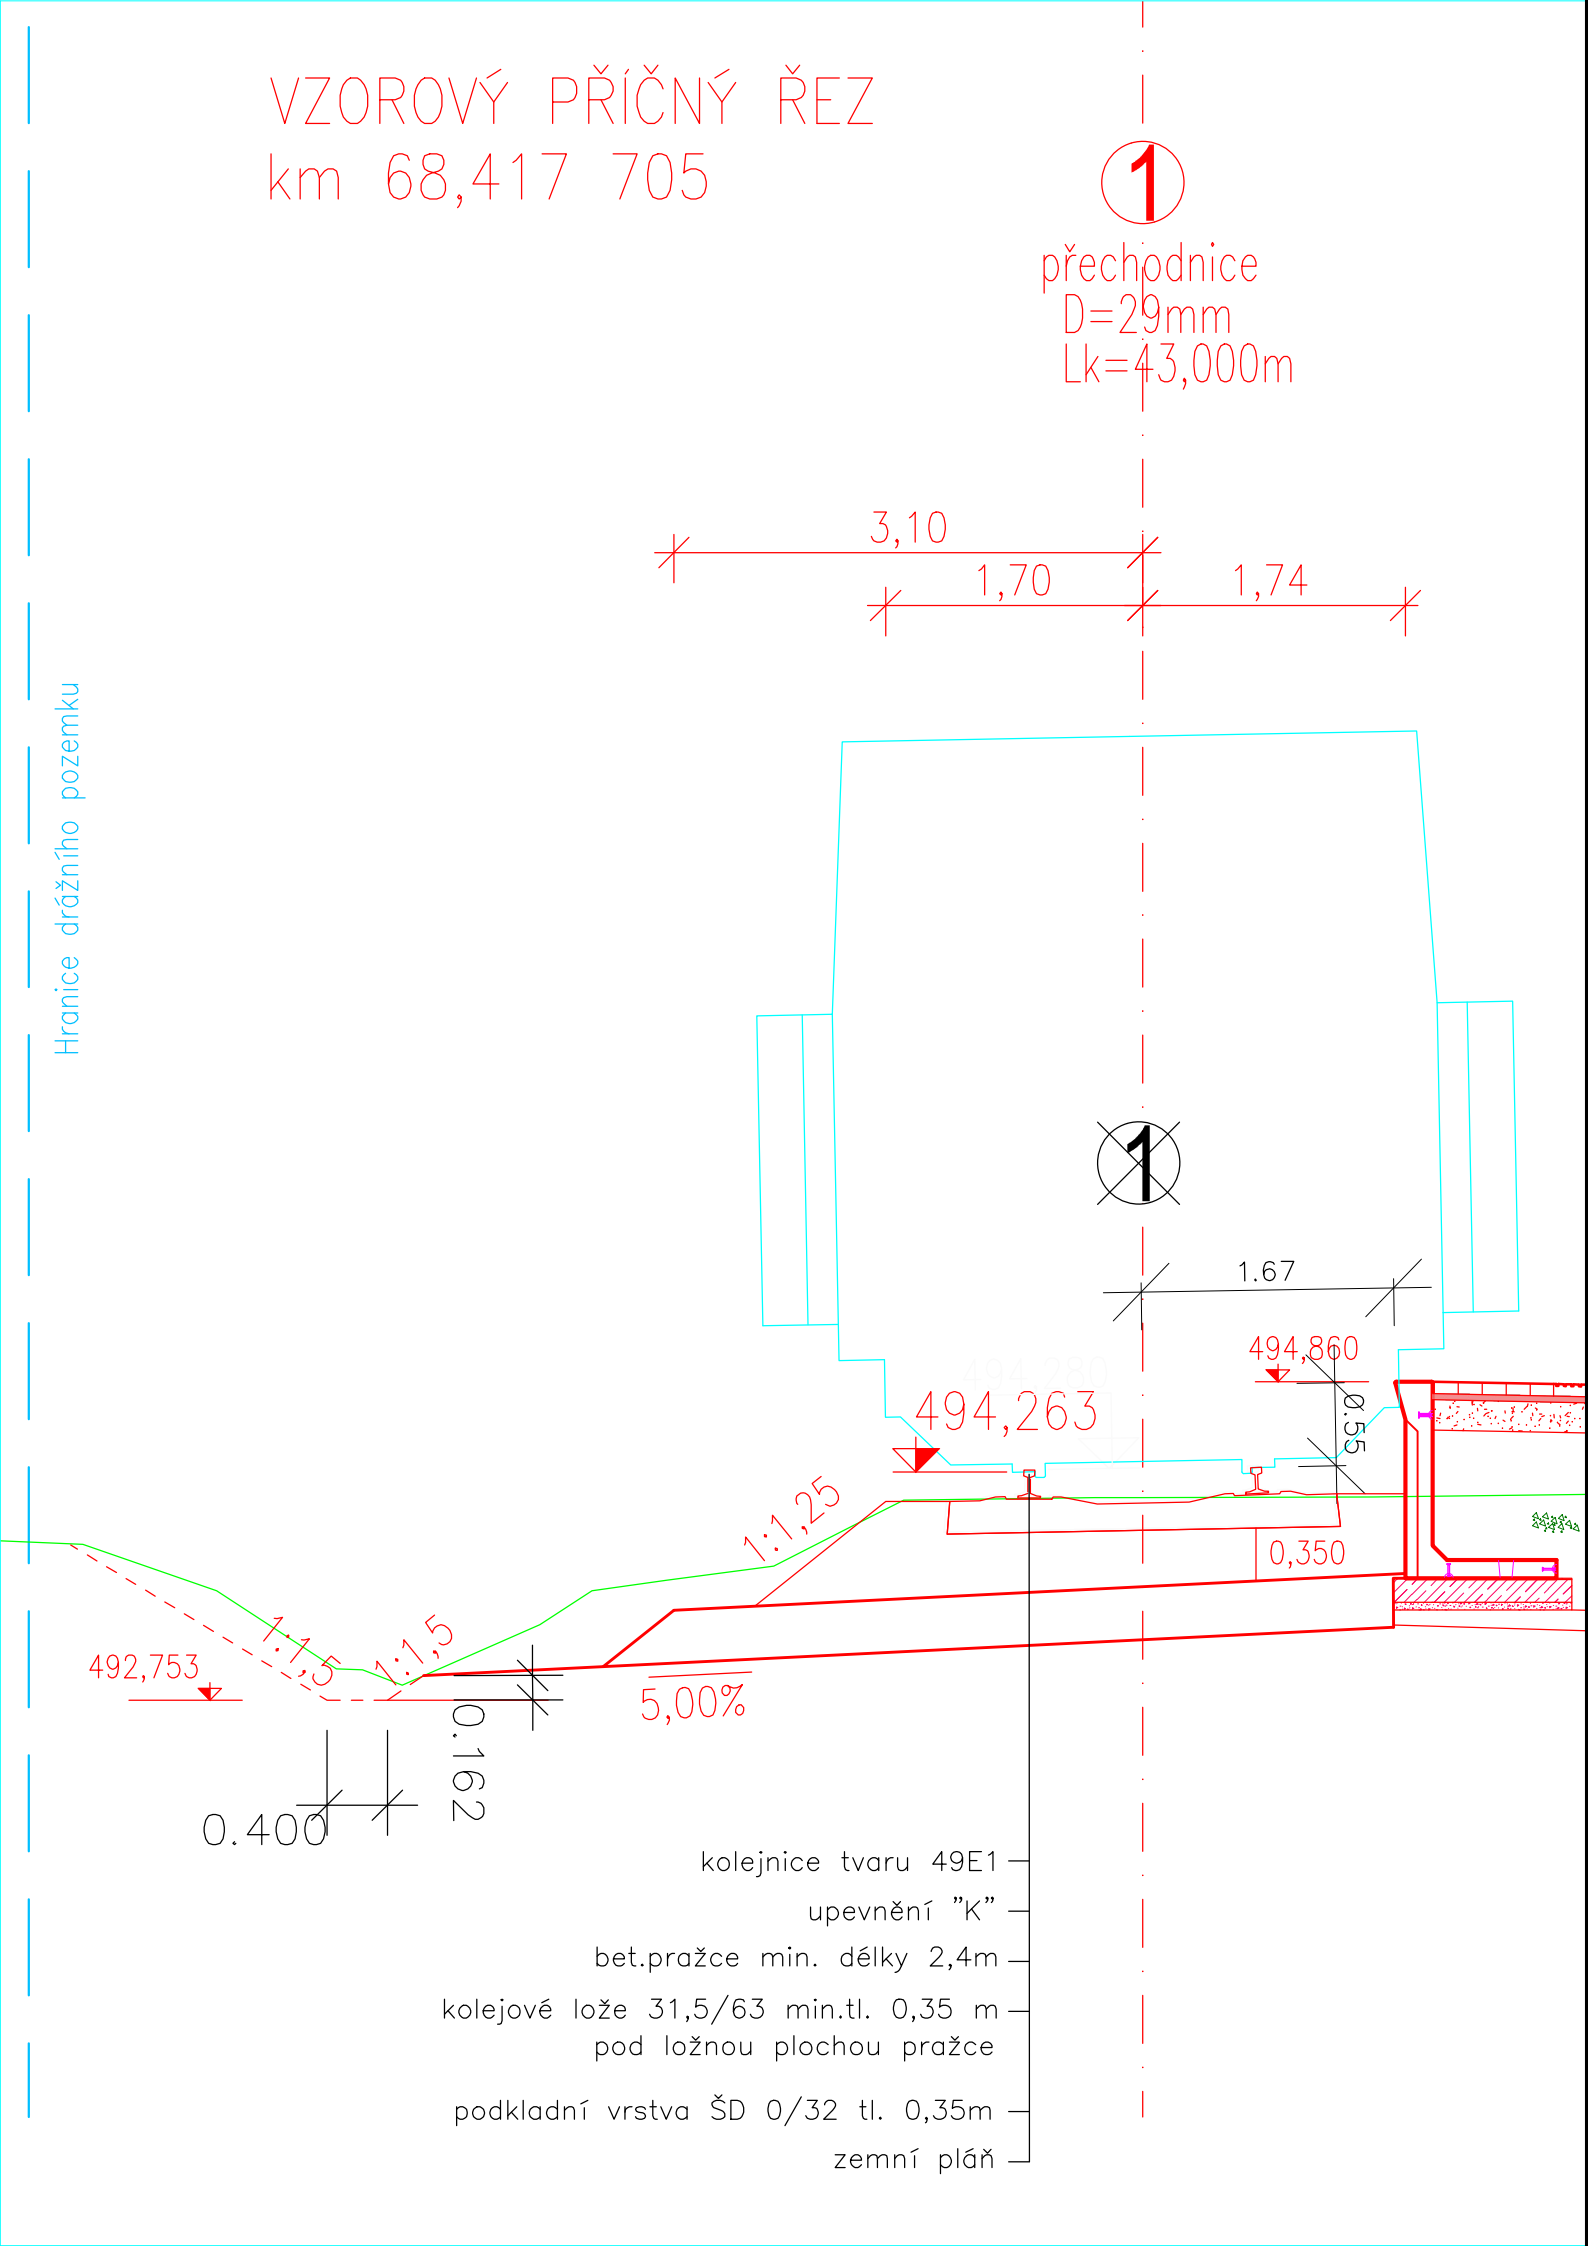

Orientační schéma:				Razítko oprávněné osoby:			
Podpis:				Datum:			
Revize:	Datum:	Popis:	Kontroloval:				
Stavebník/Investor:		Správa železnic, státní organizace		SPRÁVA ŽELEZNIC			
Adresa:		Dlážděná 1003/7, 110 00 Praha 1					
Zástupce investora:		Oblastní ředitelství Plzeň					
Adresa:		Sušická 1168/23, Plzeň 326 00					
Zhotovitel stavby:		SAGASTA s.r.o.		SAGASTA			
Adresa:		Novodvorská 1010/14, 142 00, Praha 4 - Lhotka					
Kontakt:		T: +420 261 344 100 E: info@sagasta.cz					
Zhotovitel objektu:		SAGASTA s.r.o.		SAGASTA			
Adresa:		Novodvorská 1010/14, 142 00, Praha 4 - Lhotka					
Kontakt:		T: +420 261 344 100 E: info@sagasta.cz					
Hlavní projektant (HIP):		Specialista:	Odpovědný projektant:	Zpracovatel:			
Ing. Emil Špaček		Ing. Petr Burda	Ing. Emil Špaček	Ing. Petr Burda			
Název stavby/akce:		Rekonstrukce nástupiště zast. Pernolec na trati Domažlice - Planá		Označení (S-kód):		S632000081	
				Označení zhotovitele:		120095	
Název části:		Stavební výkresy		Označení části:		D	
Název objektu:		Železniční svršek a spodek		Označení objektu/komplexu:		SO 101	
Název přílohy:		Vzorový příčný řez		Číslo přílohy:		4	
Název dílčí části přílohy:				Paré:			
Kraj:	Katastrální území:	TUDU:					
Plzeňský	Pernolec [618586]						
Stupeň dokumentace:	Datum zpracování:	Formáty:	Měřítko:				
DUSP	05/2021	3xA4	1:50				
S-kód:		Stupeň dokumentace: Část:		Objekt:		Podobjekt:	
[Prostor pro další informace]							