




PŮDORYS PŘÍSTŘEŠKU S TECHNOLOGIÍ
1:25

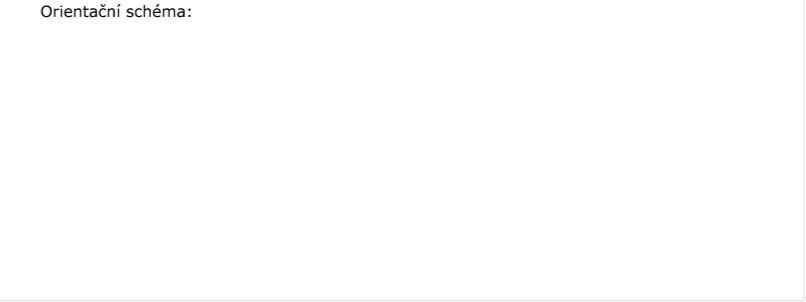

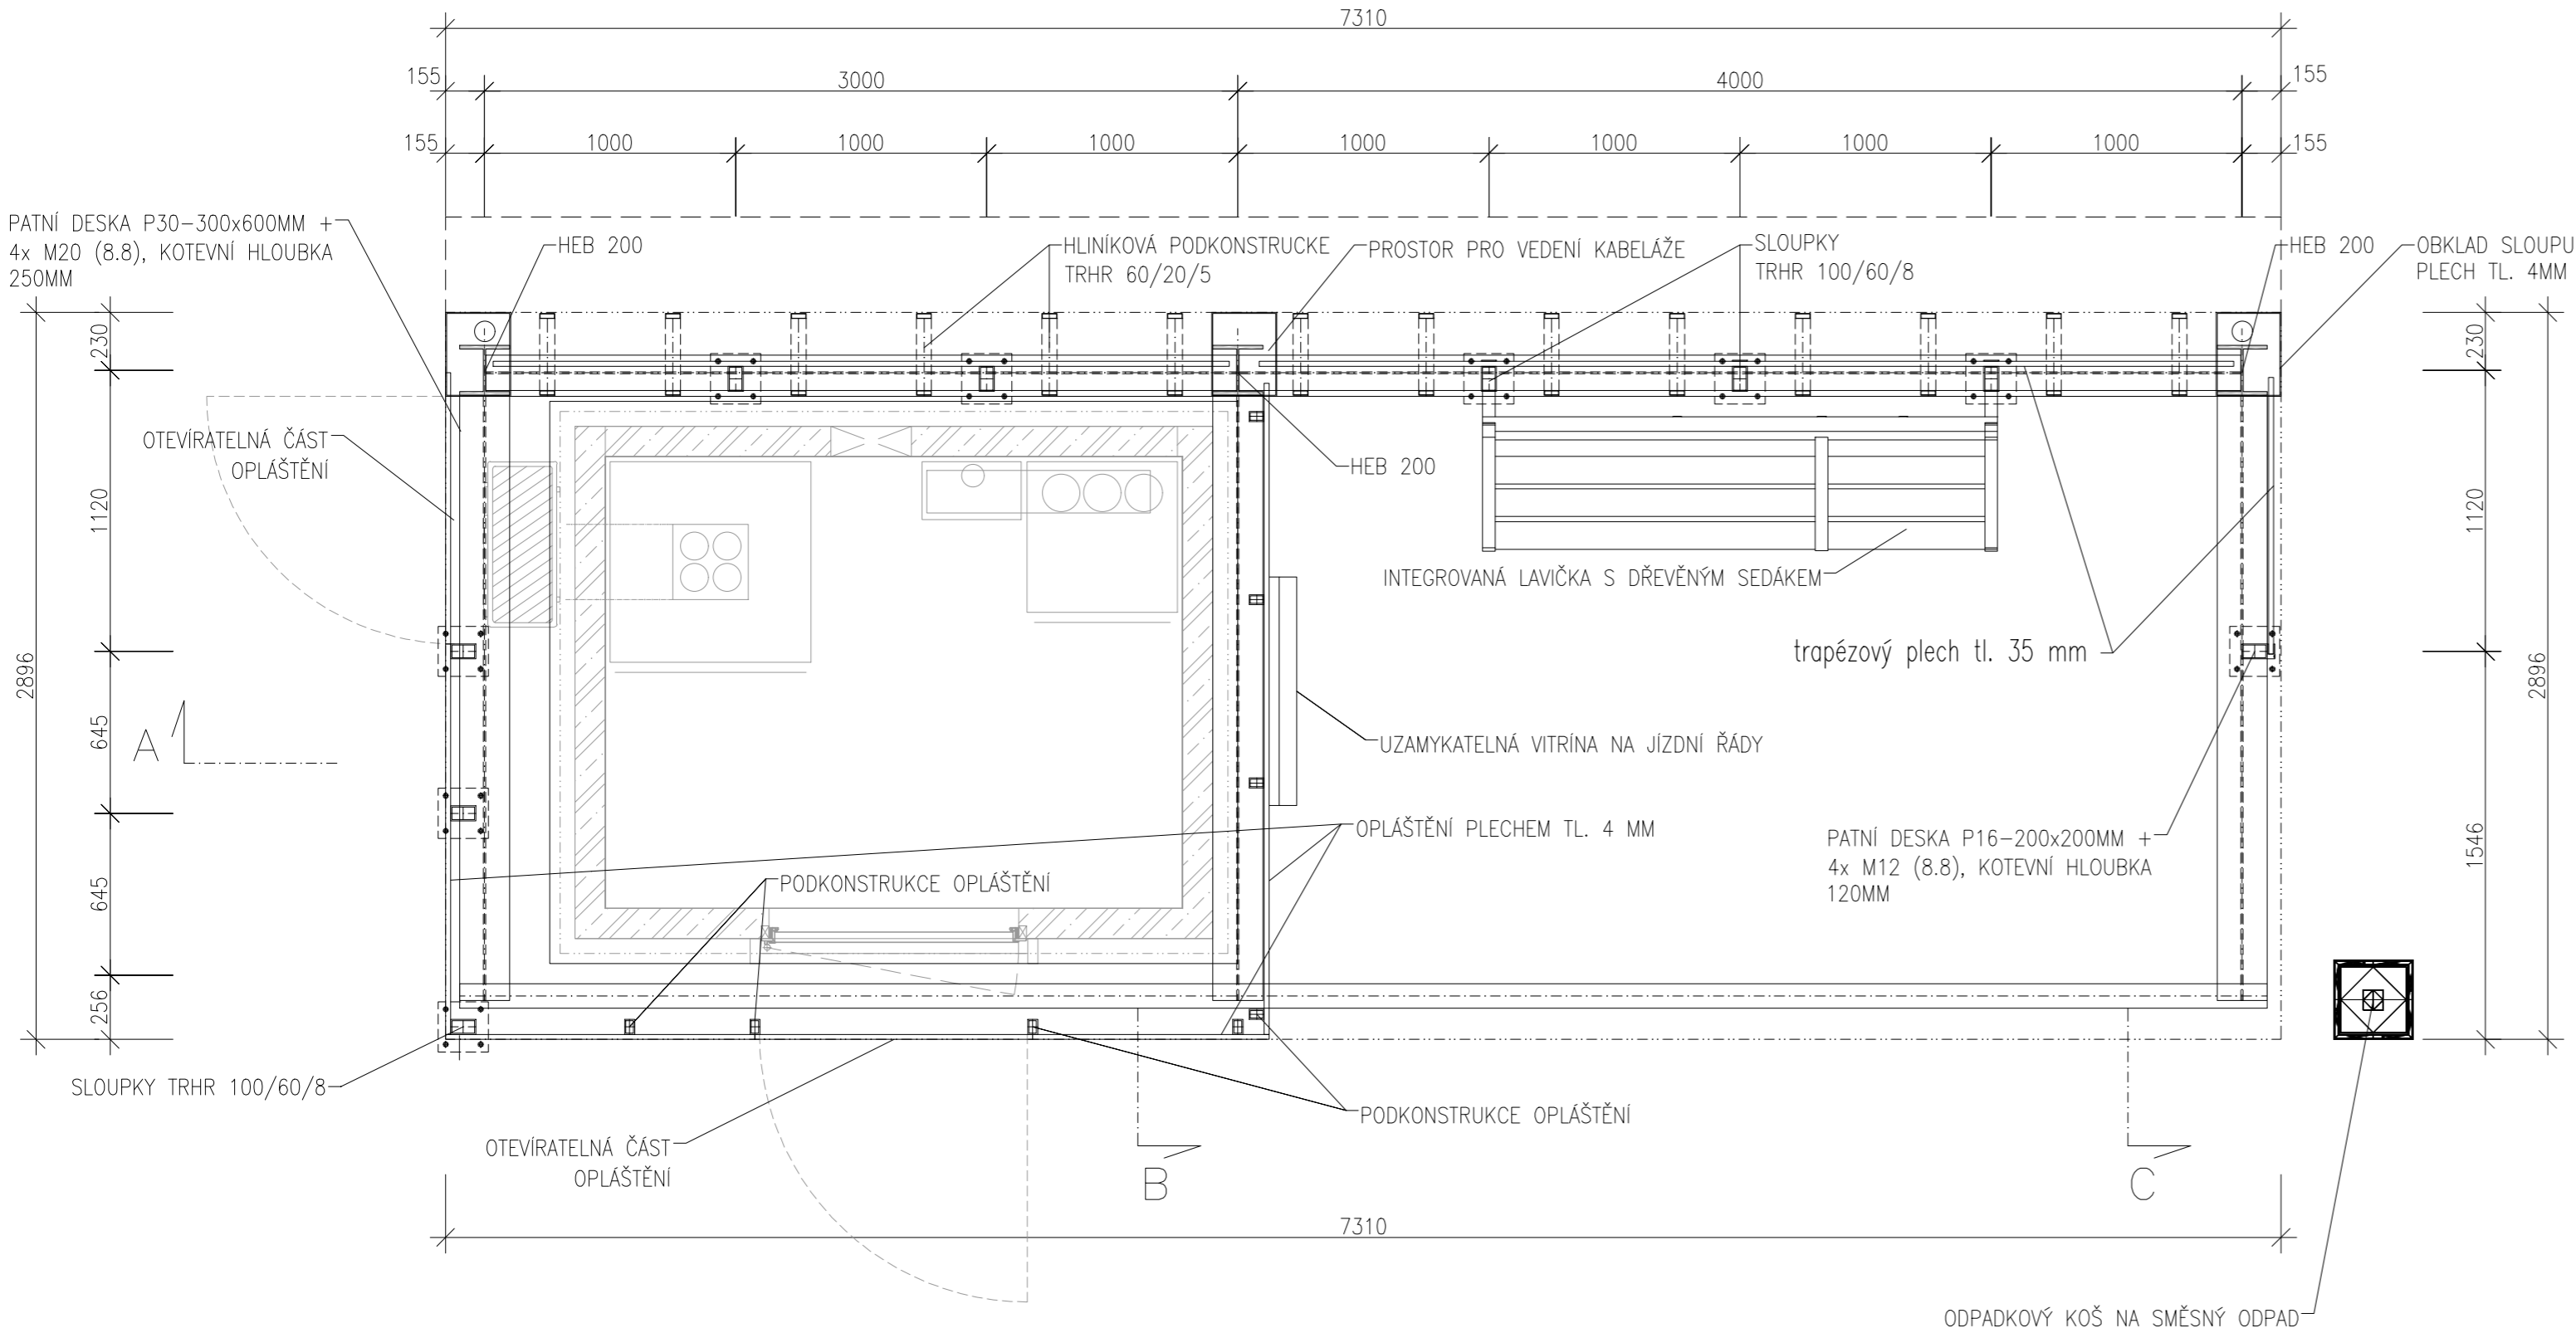

Razítko oprávněné osoby:

Podpis: Datum:

Revize:	Datum:	Popis:	Kontroloval:

Stavebník/Investor:	Správa železnic, státní organizace	
Adresa:	Dlážděná 1003/7, 110 00 Praha 1	
Zástupce investora:	Oblastní ředitelství Plzeň	
Adresa:	Sušická 1168/23, Plzeň 326 00	

Zhotovitel stavby:	SAGASTA s.r.o.	
Adresa:	Novodvorská 1010/14, 142 00, Praha 4 - Lhotka	
Kontakt:	T: +420 261 344 100 E: info@sagasta.cz	

Zhotovitel objektu:	SAGASTA s.r.o.	
Adresa:	Novodvorská 1010/14, 142 00, Praha 4 - Lhotka	
Kontakt:	T: +420 261 344 100 E: info@sagasta.cz	

Hlavní projektant (HIP):	Specialista:	Odpovědný projektant:	Zpracovatel:
Ing. Emil Špaček	Ing. Petr Burda	Ing. Emil Špaček	Ing. Petr Burda

Název stavby/akce:		Rekonstrukce nástupiště zast. Pernolec na trati Domažlice - Planá		Označení (S-kód): S632000081	
				Označení zhotovitele: 120095	
Název části:		Stavební výkresy		Označení části: D	
Název objektu:		Pernolec, nástupiště		Označení objektu/komplexu: SO 201	
Název přílohy:		Přístřešek_půdorys		Číslo přílohy: 7.1	
Název dílčí části přílohy:				Paré:	
Kraj:	Katastrální území:	TUDU:			
Plzeňský	Pernolec [618586]				
Stupeň dokumentace:	Datum zpracování:	Formáty:	Měřítko:		
DUSP	05/2021	3xA4	1:25		

S-kód:	Stupeň dokumentace:	Část:	Objekt:	Podobjekt:	Příloha:	Revize:
[Prostor pro další informace]						