

LEGENDA:

- SO 401 PŘÍPOJKA NN
- SO 402 ZAST. PERNOLEC, VO
- STÁVAJÍCÍ ROZVODY, PŘIP. ROZVODY ČEZ

ROZVODNÉ SOUSTAVY: 3/PEN~50Hz, 400V/TN-C-S  
3/N/PE~50Hz, 400V/TT

OCHRANNA PŘED ÚRAZEM EL. PROUDEM = ČSN 33 200-4-41 ed.2


- čl. 411 Ochranné opatření: automatické odpojení od zdroje

- 411.4 - síť TN


- 411.5 - síť TT

SPOLEČNÁ PŘÍSTROJOVÁ SKŘÍŇ UMÍSTĚNÁ NA  
NÁSTUPIŠTI ZAST. PERNOLEC

HLOUBKA PILÍŘE JE 240MM

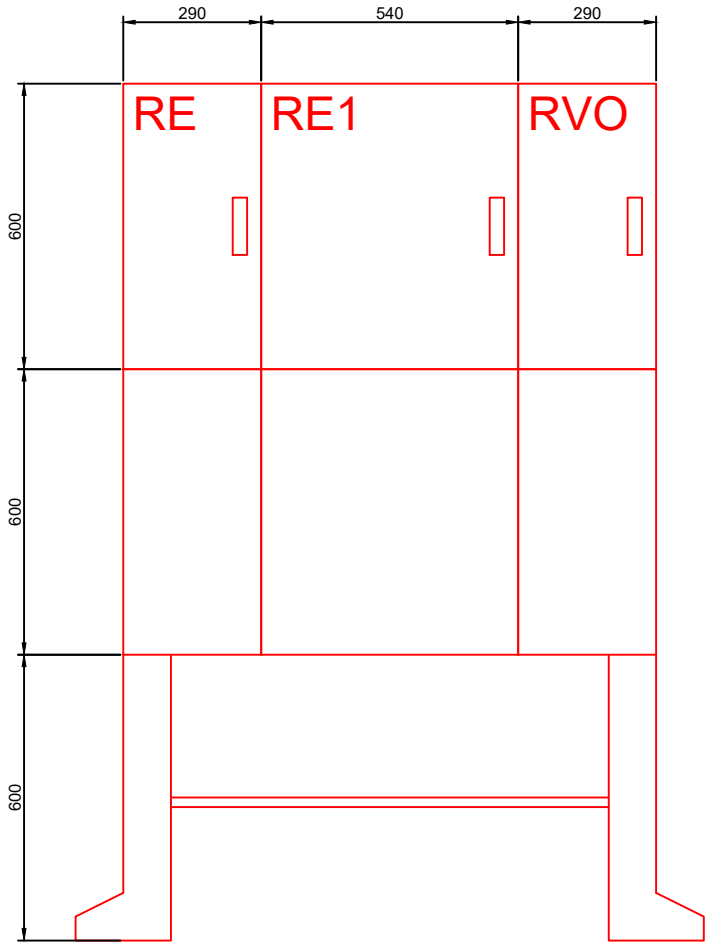

SPOLEČNÁ PŘÍSTROJOVÁ SKŘÍŇ UMÍSTĚNÁ NA  
NÁSTUPIŠTI ZAST. PERNOLEC

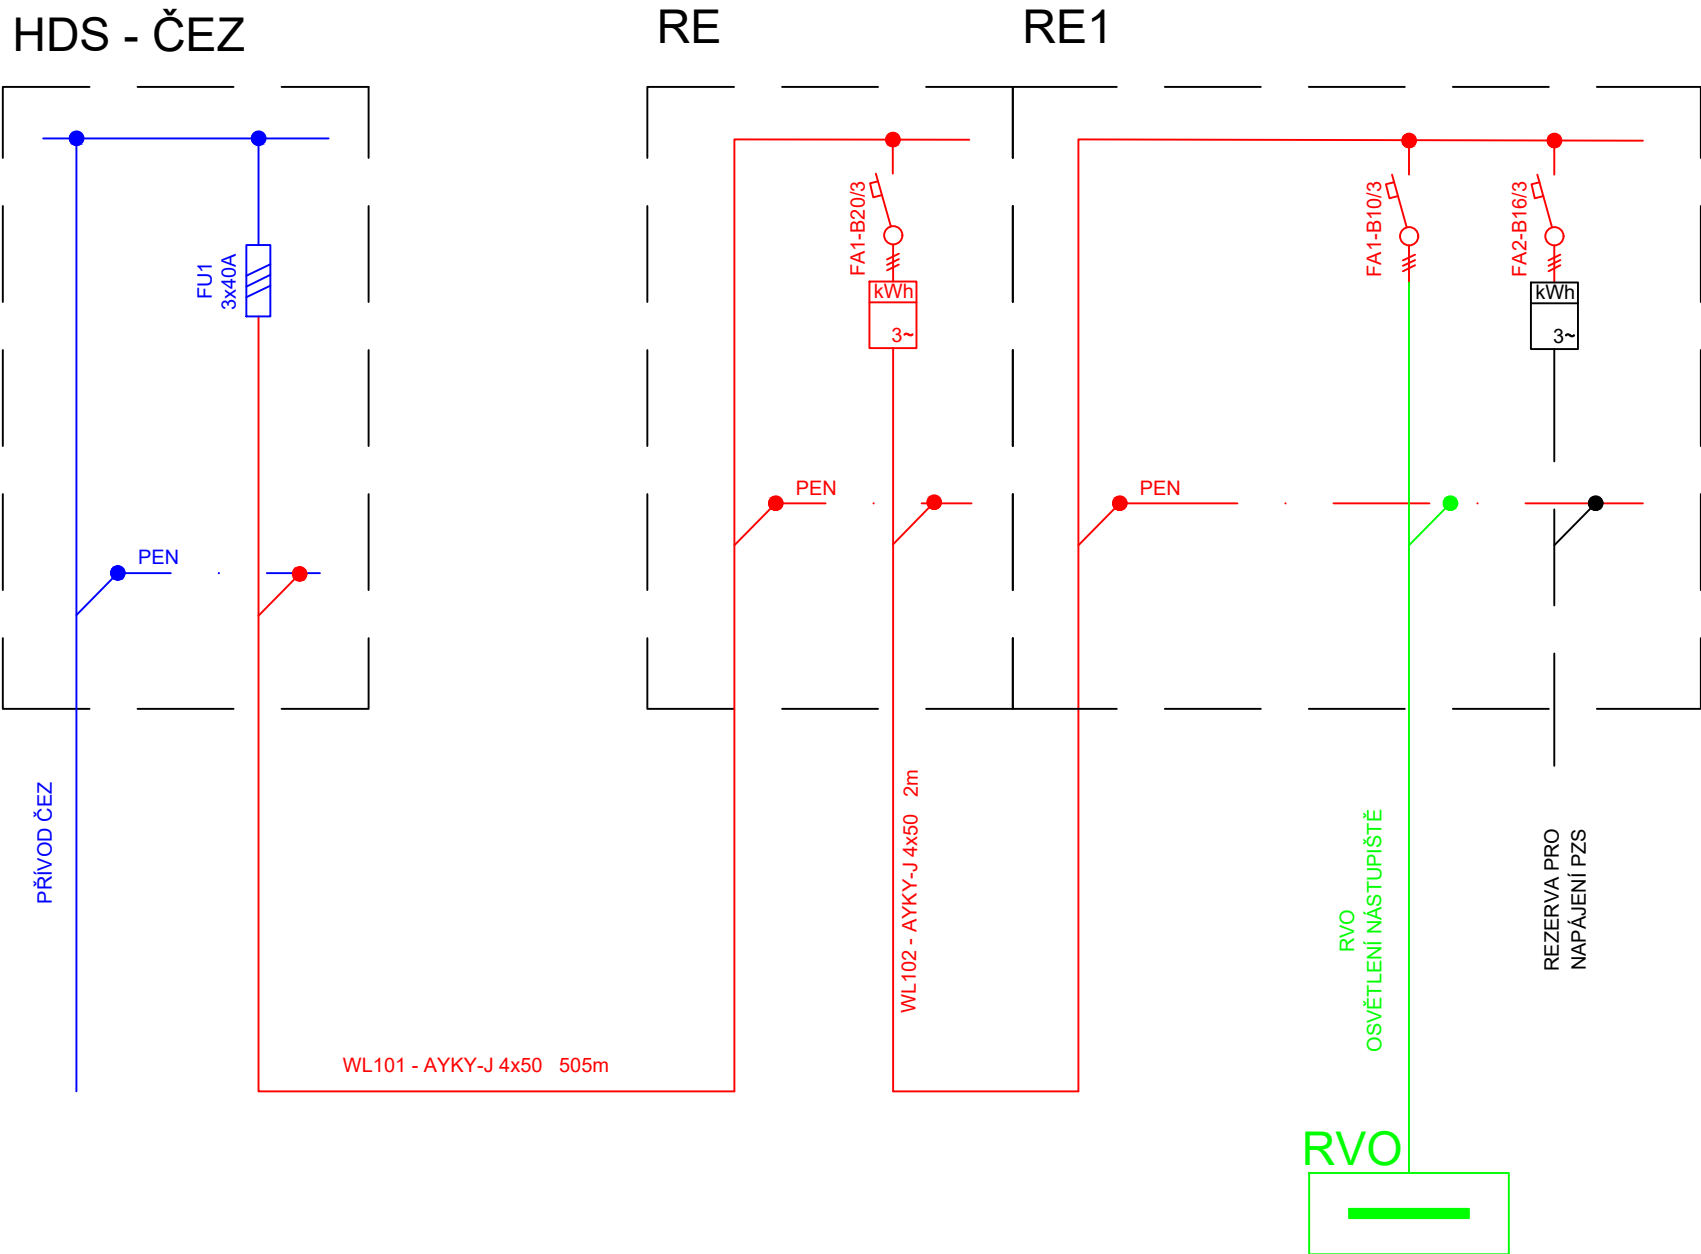

Orientační schéma:				Razítko oprávněné osoby:			
Podpis:				Datum:			
Revize:	Datum:	Popis:			Kontroloval:		
<b>Stavebník/Investor:</b> <b>Správa železnic, státní organizace</b>							
<b>Adresa:</b>		Dlážděná 1003/7, 110 00 Praha 1					
<b>Zástupce investora:</b>		Oblastní ředitelství Plzeň					
<b>Adresa:</b>		Sušická 1168/23, Plzeň 326 00					
<b>Zhotovitel stavby:</b> <b>SAGASTA s.r.o.</b>							
<b>Adresa:</b>		Novodvorská 1010/14, 142 00, Praha 4 - Lhotka					
<b>Kontakt:</b>		T: +420 261 344 100 E: info@sagasta.cz					
<b>Zhotovitel objektu:</b> <b>SAGASTA s.r.o.</b>							
<b>Adresa:</b>		Novodvorská 1010/14, 142 00, Praha 4 - Lhotka					
<b>Kontakt:</b>		T: +420 261 344 100 E: info@sagasta.cz					
<b>Hlavní projektant (HIP):</b> Ing. Emil Špaček		<b>Specialista:</b> Ing. Ondřej Lernerman		<b>Odpovědný projektant:</b> Ing. Emil Špaček		<b>Zpracovatel:</b> Ing. Tomáš Burda	
<b>Název stavby/akce:</b> <b>Rekonstrukce nástupiště zast. Pernolet na trati Domažlice - Planá</b>							
<b>Název části:</b>		Stavební výkresy			<b>Označení (S-kód):</b> S632000081		
<b>Název objektu:</b>		<b>Přípojka NN</b>			<b>Označení zhotovitele:</b> 120095		
<b>Název přílohy:</b>		Schéma			<b>Označení části:</b> D		
<b>Název dílčí části přílohy:</b>					<b>Označení objektu/komplexu:</b> <b>SO 401</b>		
<b>Kraj:</b> Plzeňský		<b>Katastrální území:</b> Pernolet [618586]		<b>TUDU:</b>		<b>Číslo přílohy:</b> 3	
						<b>Paré:</b>	
<b>Stupeň dokumentace:</b> DUSP		<b>Datum zpracování:</b> 05/2021		<b>Formáty:</b> 3xA4		<b>Měřítko:</b> -	
<b>S-kód:</b>		<b>Stupeň dokumentace:</b>		<b>Objekt:</b>		<b>Podobjekt:</b>	
-		-		-		-	
<i>[Prostor pro další informace]</i>							