


NOVÝ RACK V DK – 1.NP  
PŘESNÉ ROZMÍSTĚNÍ KOMPONENTŮ V RACK URČÍ INVESTOR PŘI MONTÁŽI

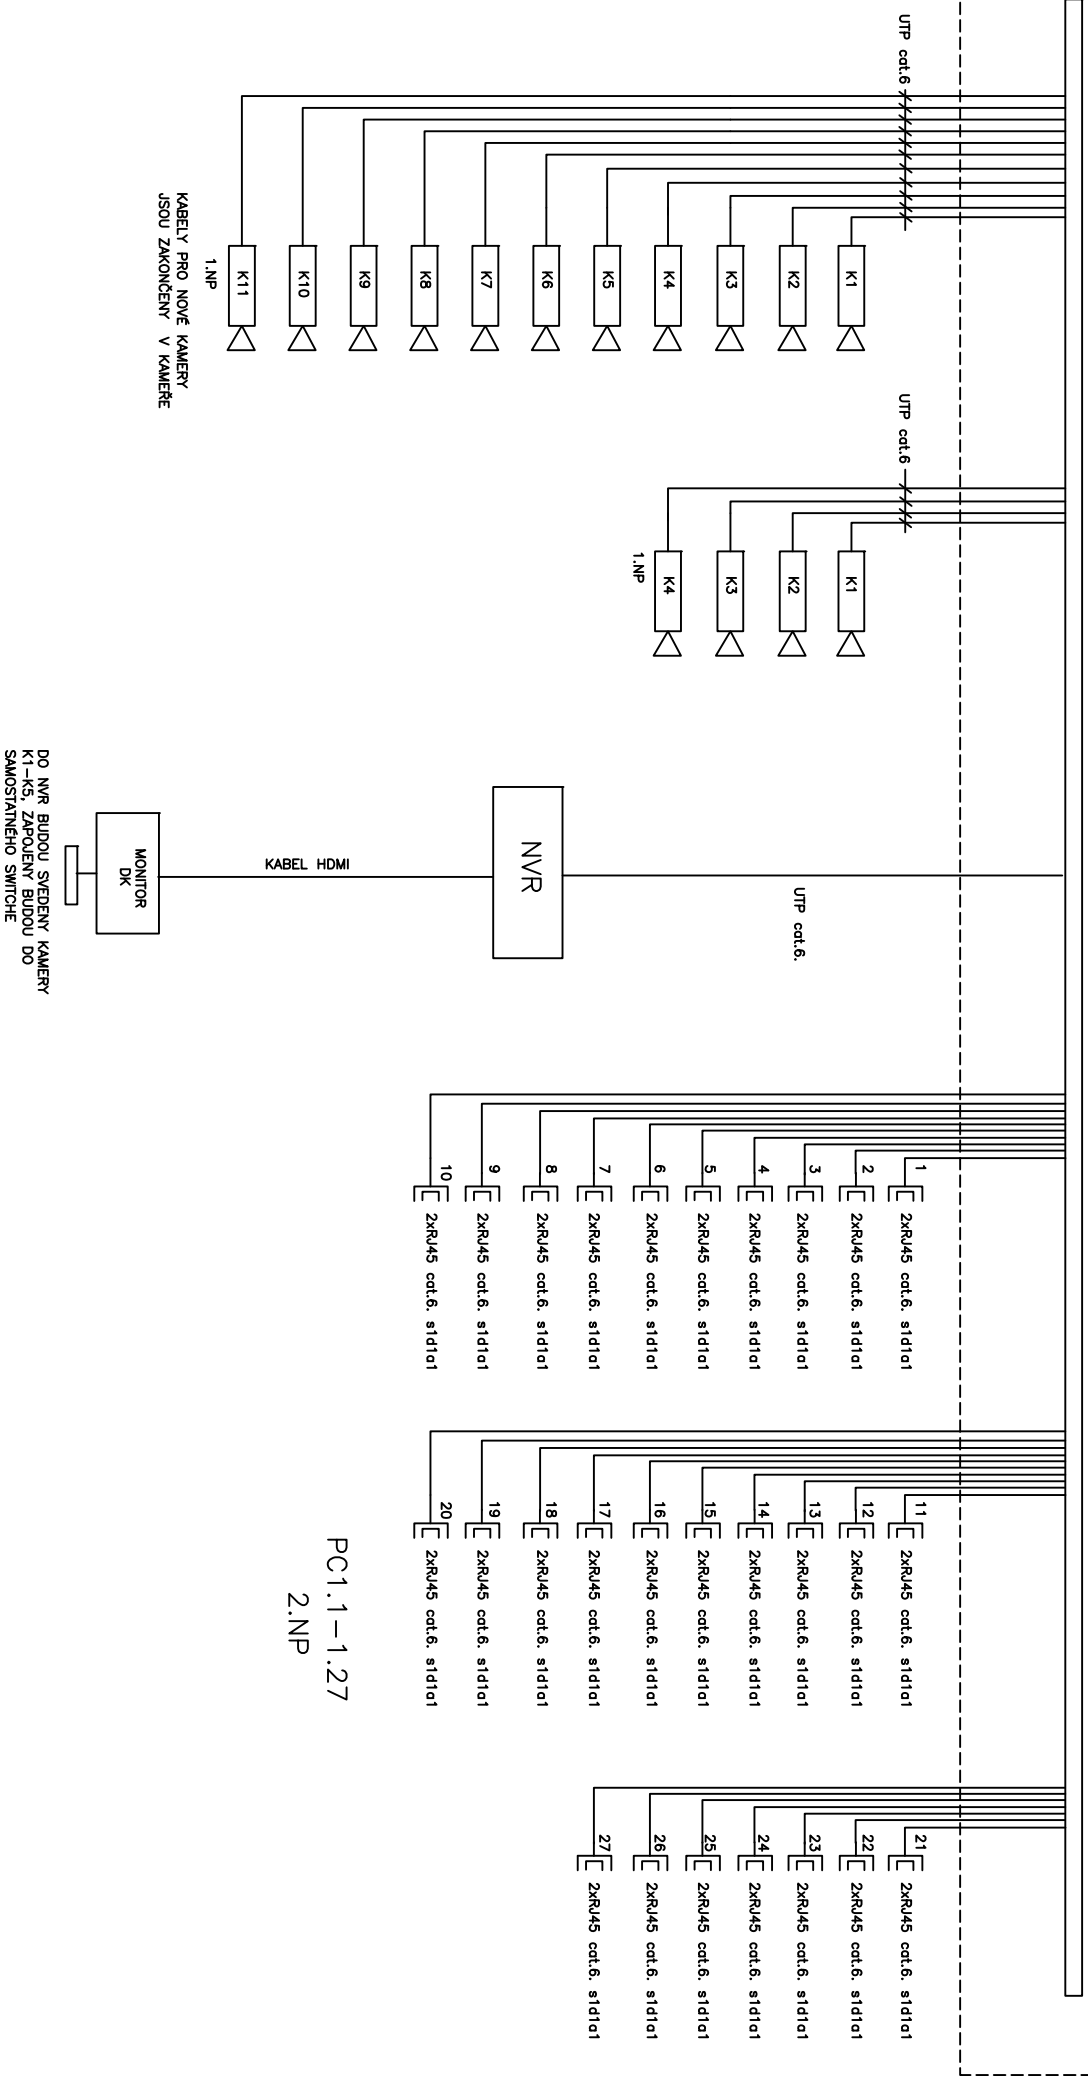

PROJEKČNÍ KANCELÁŘ		Město: Střekov		Investor: SŽ s.o., Dílčedné 1003/7, Praha 1, Nové Město 110 00		Obal : DPS		Zak.číslo: C05/2023	
KRIŽAN		ZOP.PROJEKTANT:		Akce : STŘEKOV ON – OPRAVA OBJEKTU		Měřič: -		Datum: 03/2023	
Střežky 21		Ing.Josefmi Krizan		Část : Projekt Elektro		Číslo výkresu:		Index:	
405 40 Ústí nad Labem		VYPRACOVAL:		Sliboproudé rozvody		S-03		-	
Telefon: 472 745 567		Martin Krizan							

Změna: