



SEVERNÍ POHLED - NOVÝ STAV  
VB POCÍNOVICE

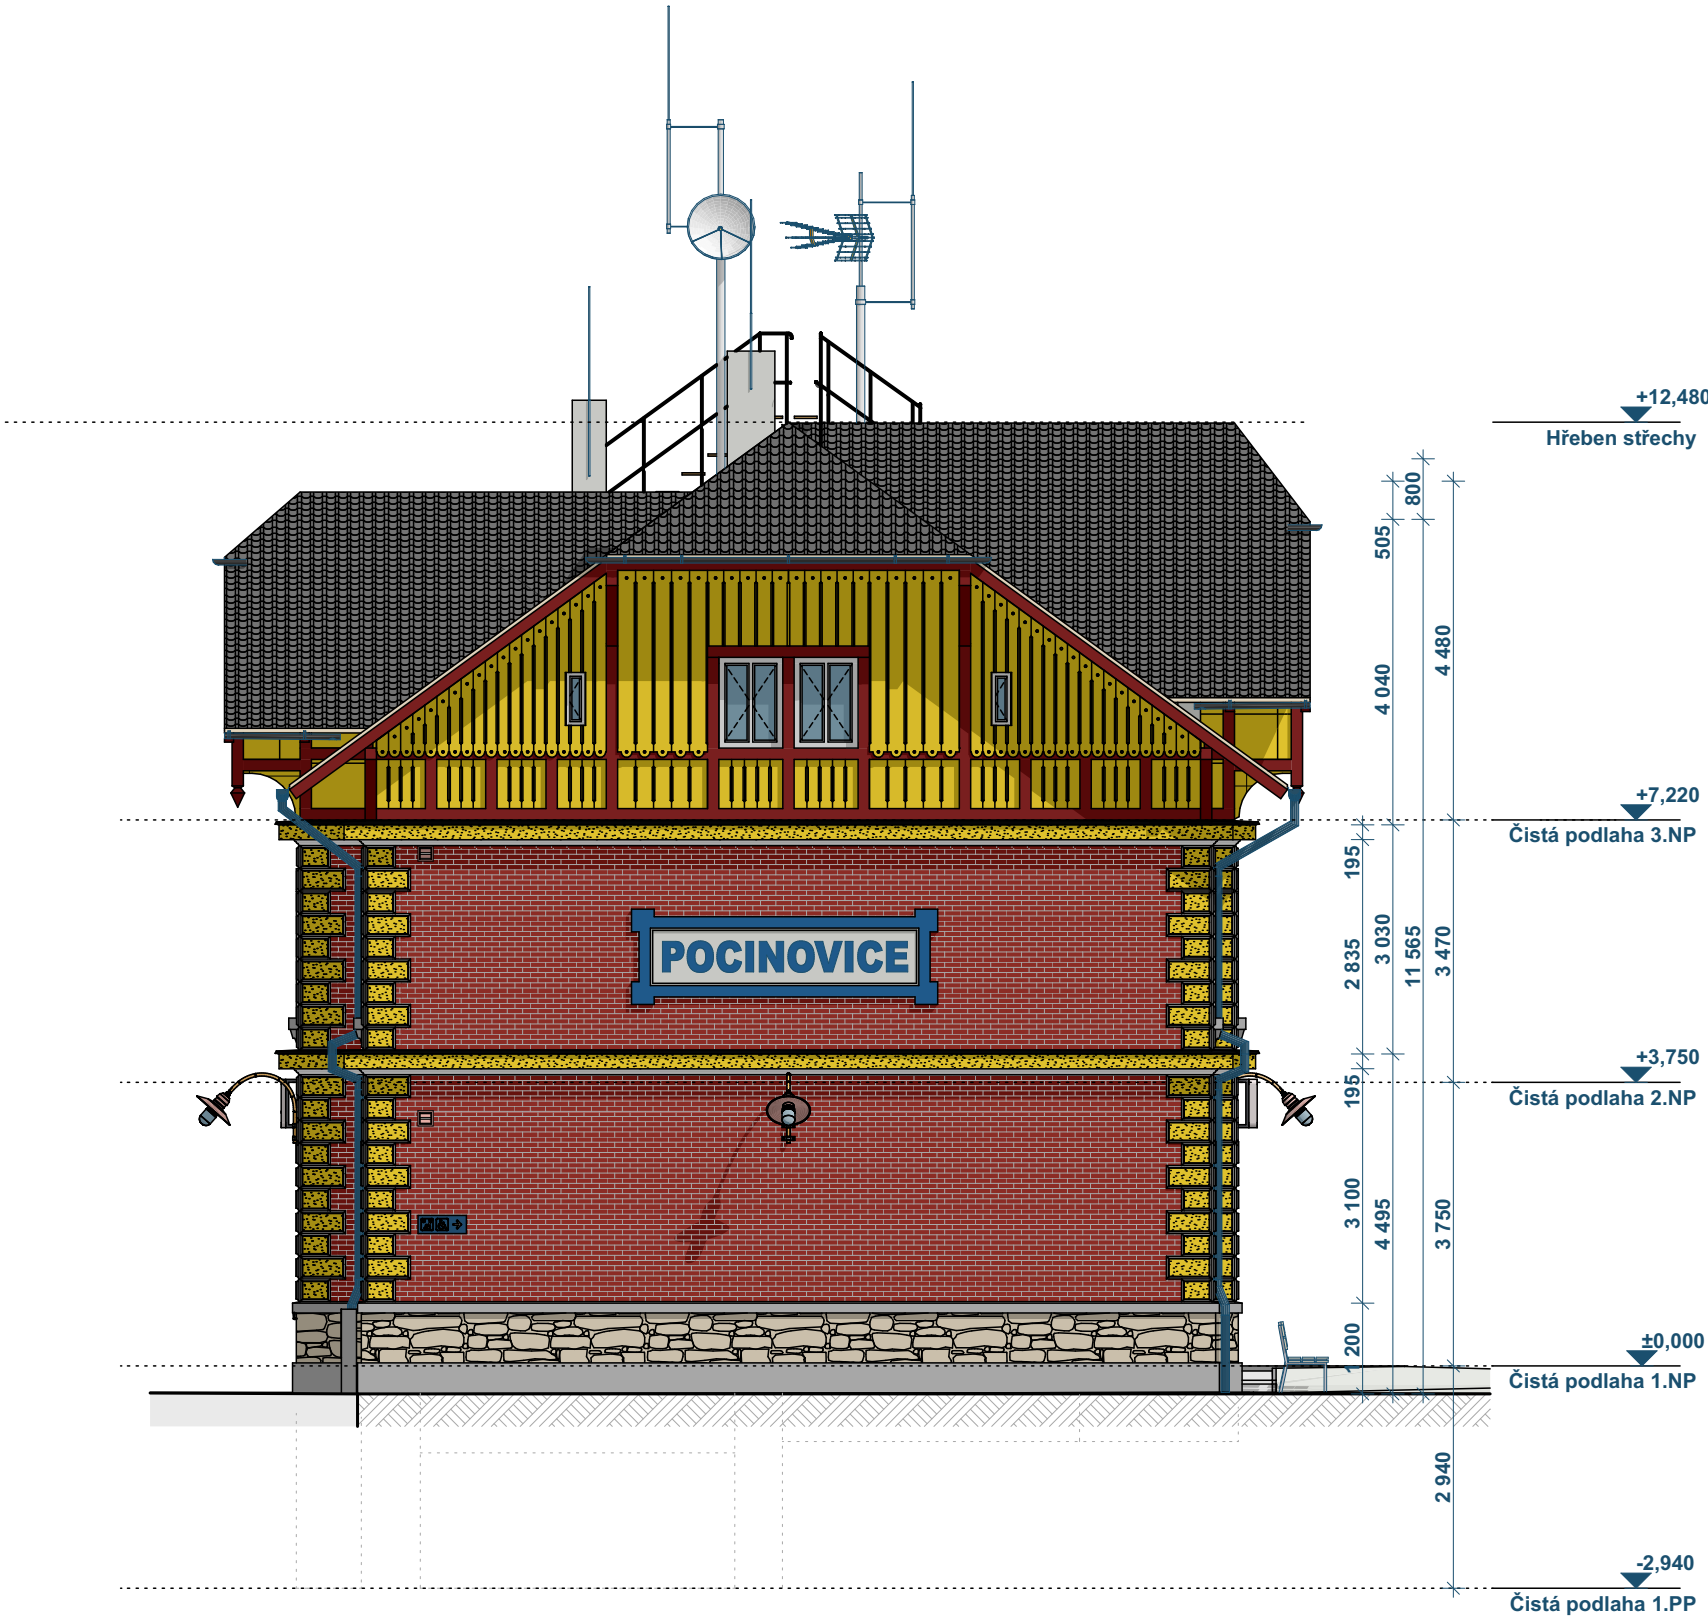

ZÁPADNÍ POHLED - NOVÝ STAV  
VB POCÍNOVICE

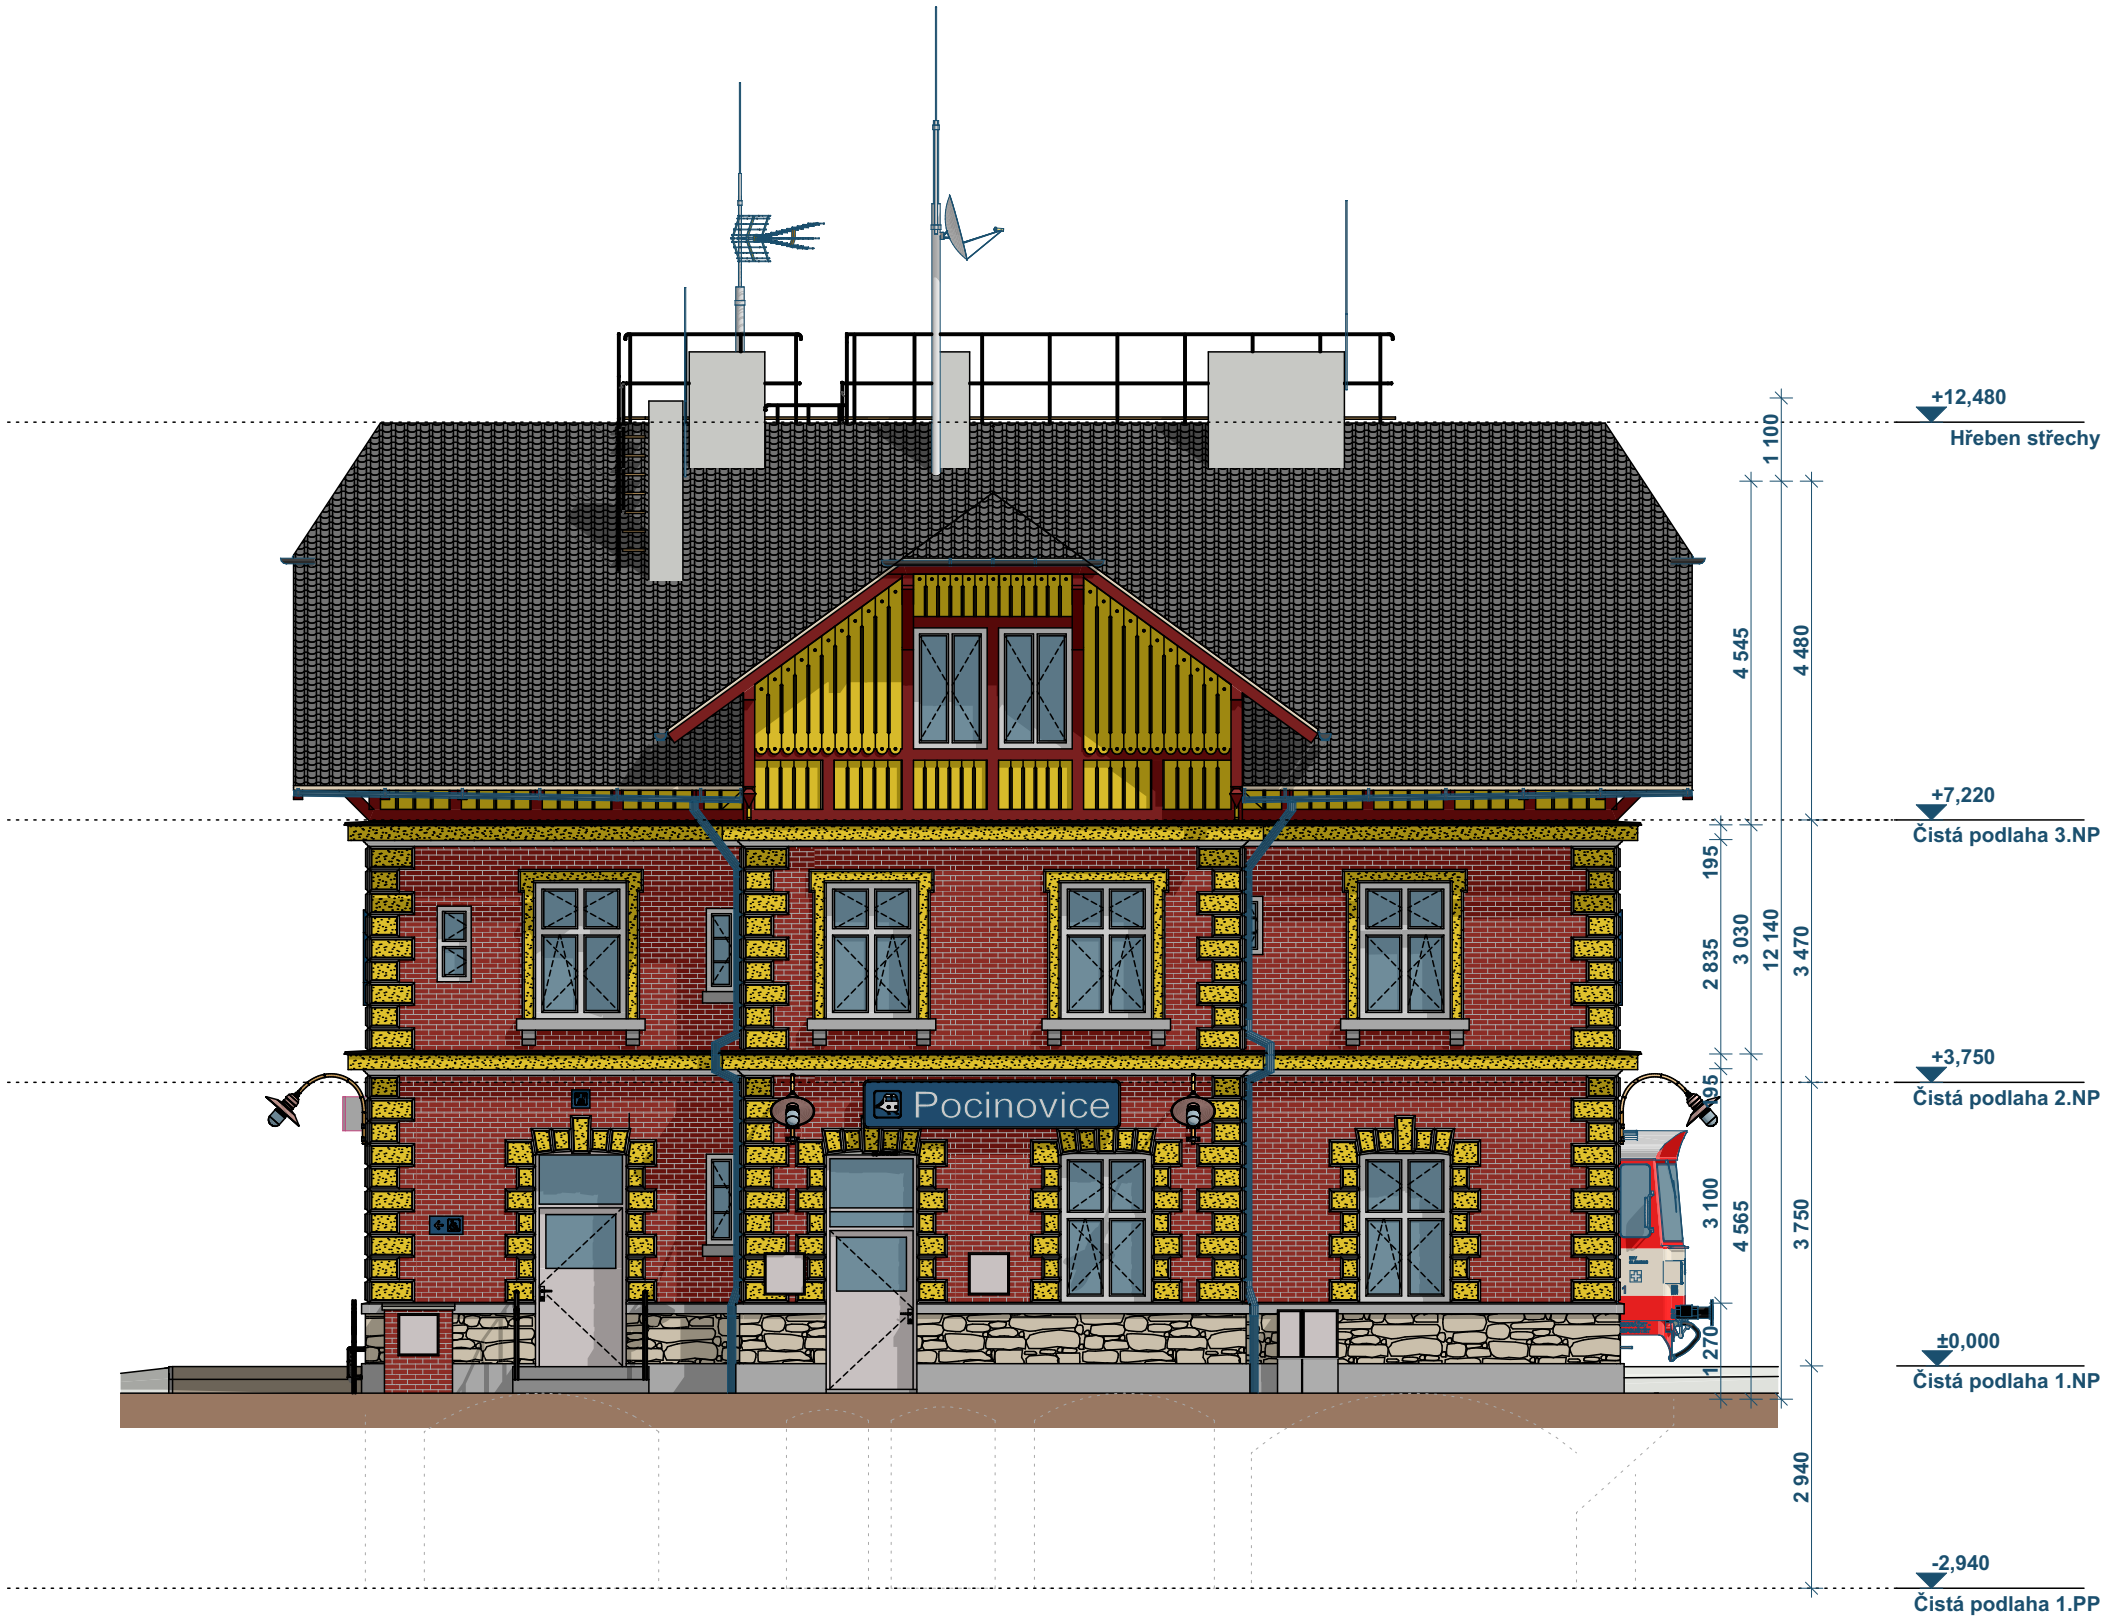

Barevné řešení:

Střešní krytina nově betonová taška Bramac Protektor plus, černá  
Režné zdivo - červený odstín (např. Restauriermortel RF0757 odstín 0757 cihlově červená).  
Bosáže a klenáky základní, hladká podkladní část bílá, hrubá, výplňová část žlutá (Caparol Cognac 13).  
Okenní šambrány hladká podkladní část bílá, hrubá, výplňová část žlutá (Caparol Cognac 13).  
Dřevěné nosné prvky - krokve, vaznice,... RAL 3011.  
Dřevěná svíslá výplň štítových stěn, dřevěné podbití - barva na dřevo odstín Caparol Cognac 13.  
Kamenný sokl bude očištěn, doplněn (i v části, kde byla ubourána přístavba stavědla) a opatřen ochranným bezbarvým nátěrem.  
Okna plastová bílá.  
Klempířské prvky pozink RAL 7016

Index	Datum	Popis změny	Zprac.		
Objednatel:		Správa železnic, s.o. Dlážděná 1003/7, 110 00 Praha 1			
 <b>SPRÁVA ŽELEZNIC</b>		Oblastní ředitelství Plzeň Sušická 1168/23, 326 00 Plzeň			
HIP	Ing. Miroslav Vejskal		  Sileti cz s.r.o. Novovysočanská 2746/1 130 00 Praha	Kopie číslo:	
Odpovědný projektant				Stupeň PD DSP+DPS	
Vypracoval	M. Kureš				
Datum	07/2022				
Místo stavby	Pocinovice		Číslo zakázky	21Zak00007	Měřítko: 1:100
Investor	SŽ - Oblastní ředitelství Plzeň, Sušická 1168/23, 326 00 Plzeň				
STAVBA: <b>Pocinovice ON - Oprava VB - projektová dokumentace</b> <b>Dokumentace objektů a technických a technologických zařízení</b>					<b>D.SO01.1</b>
ČÁST DOKUM.: <b>SO 01 Stavební úpravy v objektu VB</b> <b>ARCHITEKTONICKO - STAVEBNÍ ŘEŠENÍ</b>					
OBSAH VÝKRESU: <b>Pohledy 1 - nový stav</b>					<b>25</b>