


I. PP – NOVÝ STAV
VB POČINOVICE

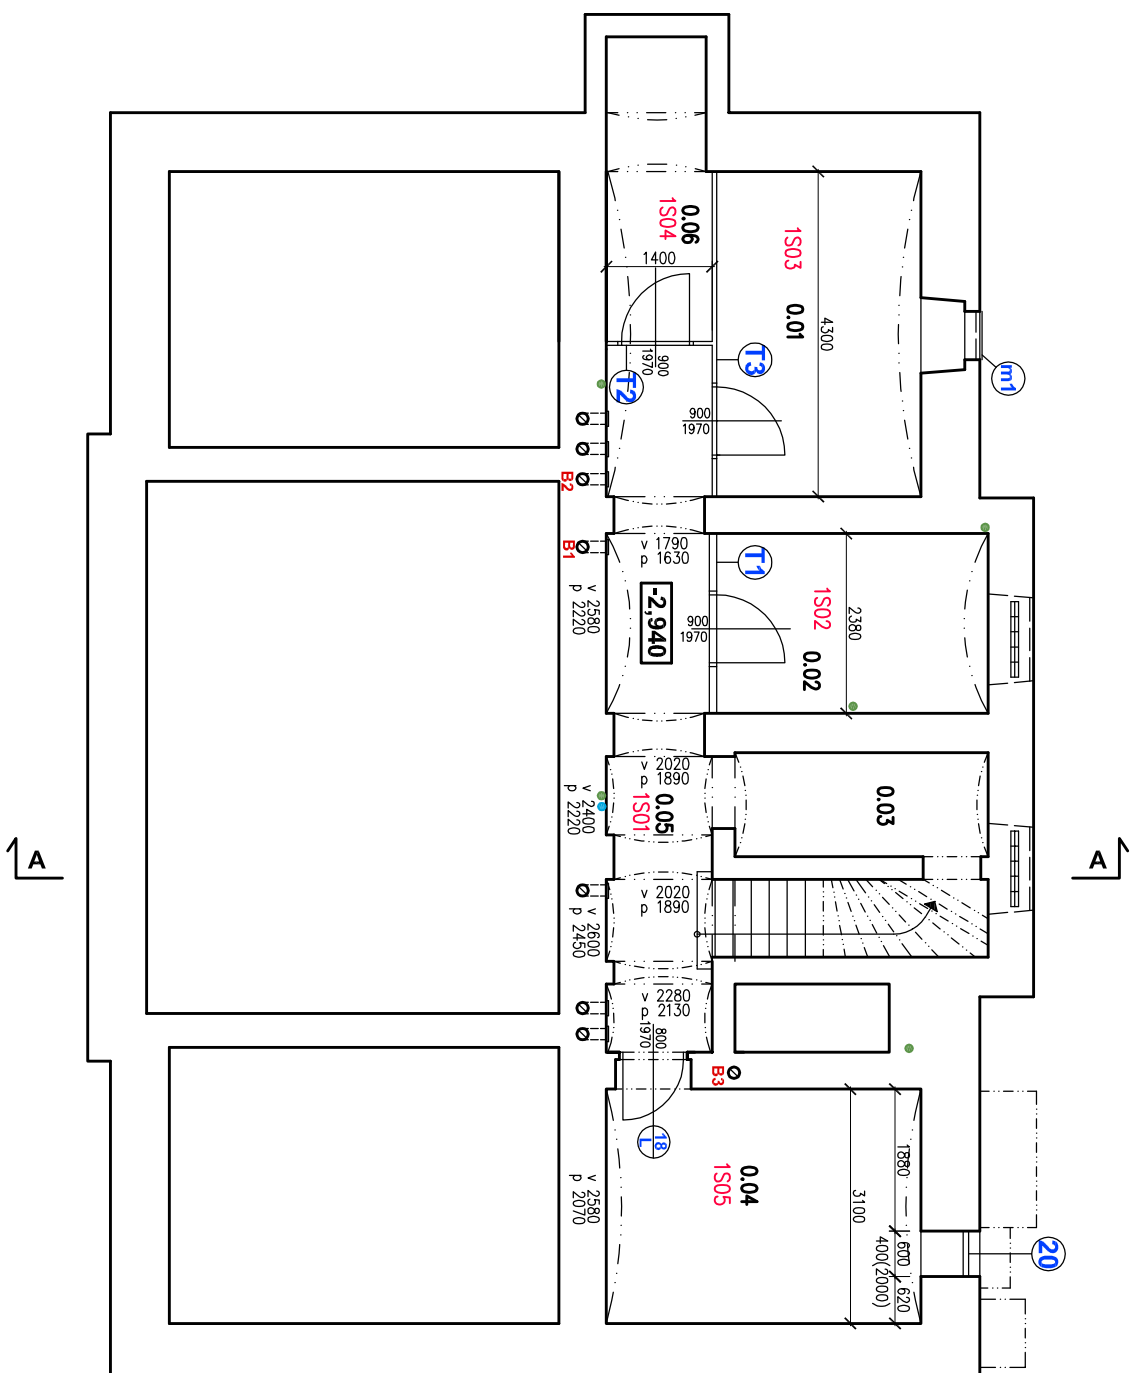

TABULKA MÍSTNOSTÍ

Č.M.	NÁZEV MÍSTNOSTI	M ²	PODLAHA
0.01	SKLEP	11,61	MILAT
0.02	SKLEP	8,55	MILAT
0.03	SKLEP	4,90	MILAT
0.04	SKLEP	13,29	MILAT
0.05	SCHODIŠTĚ + CHODBA	16,70	MILAT + BETON
0.06	SKLEP	5,46	MILAT

B1, B2..... BYTY - OBSAZENÍ SPOUCHŮ

POZN.


- PROSTOR BUDE VYČIŠTĚN

- OMÍTKA BUDE OTLUČENA, ZDIVO NOVĚ VYSPÁROVÁNO

- PОВRCH BUDE OŠETŘEN HYDROFOBIZAČNÍM PŘÍSTŘEDKEM

- STAVAJCI KAMENNE SCHODISTE BUDE OCISTENO, PRIPADNE OPRAVENO A NAIMPREGNOVANO

- STUPACÍ POTRUBÍ KANALIZACE
- STUPACÍ POTRUBÍ VODOVOD

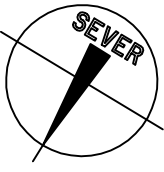

Index	Datum	Popis změny	Zprac.

Objednatel: **SPRÁVA
ŽELEZNIC**

Správa železnic, s.o.
Dlažďená 1003/7, 110 00 Praha 1

Oblastní ředitelství Plzeň
Sušická 1168/23, 326 00 Plzeň

HIP	Ing. Miroslav Vejskal		Kopie číslo:
Odpovědný projektant			
Vypracoval	G. Boušová		
Datum	03/2022		
Místo stavby	Pocinovice		
Investor	SŽ - Oblastní ředitelství Plzeň, Sušická 1168/23, 326 00 Plzeň	Stupeň PD DSP+DPS	Měřítko: 1:100

Pocinovice ON - Oprava VB - projektová dokumentace
Dokumentace objektů a technických a technologických zařízení

ČASŤ DOKUM.:

**SO 01 Stavební úpravy v objektu VB
ARCHITEKTONICKO - STAVEBNÍ ŘEŠENÍ**

OBSAH VÝKRESU:

Púdorys 1.pp - nový stav

19.