


## POHLED "B"

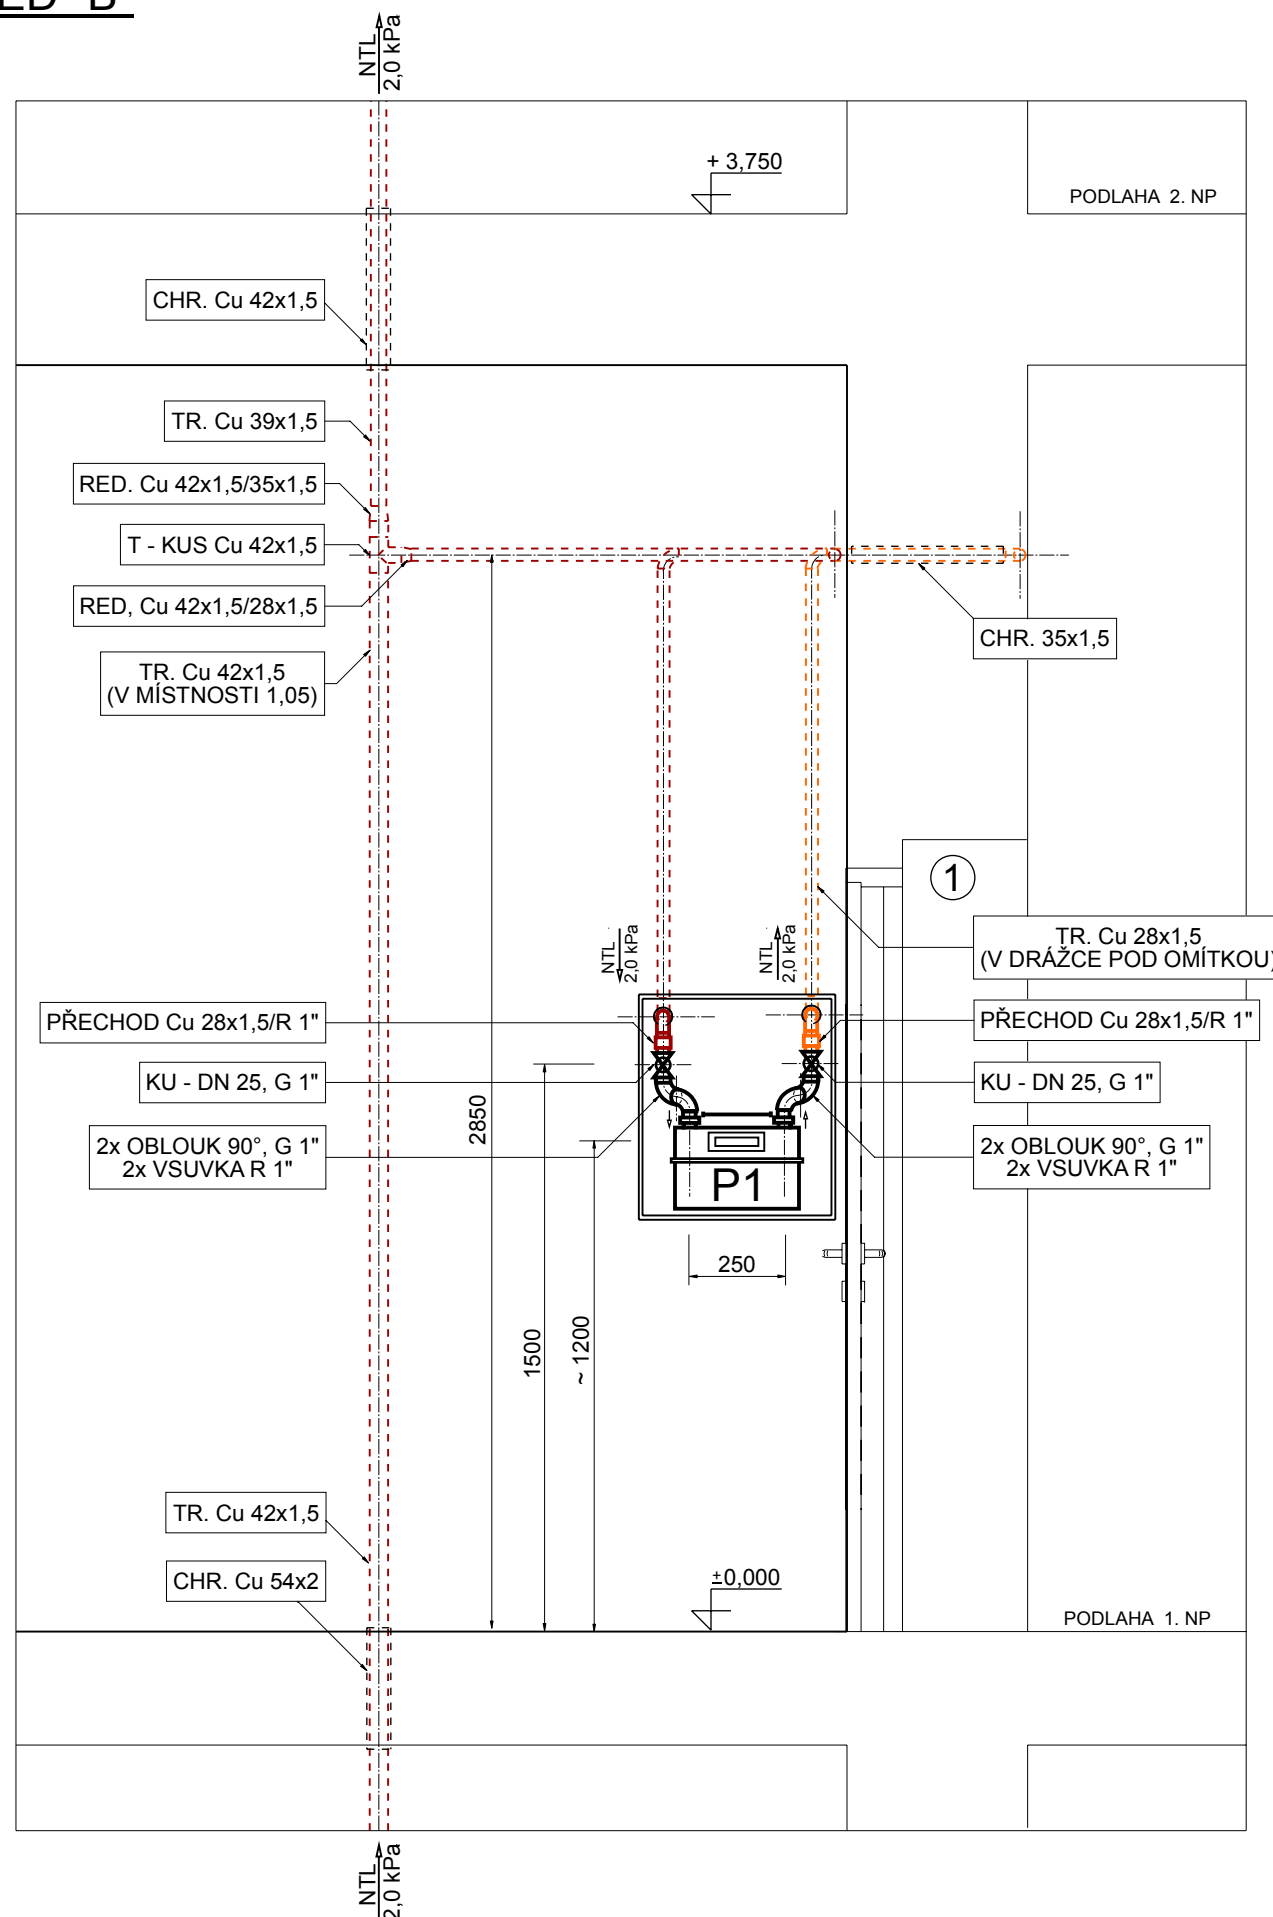

**P1**- OBCHODNÍ MĚŘENÍ SPOTŘEBY ZP, MEMBRÁNOVÝ  
PLYNOMĚR BK-G 4, DN 25, 0,016-6 m<sup>3</sup>/h, ROZTEČ 250 mm


-  - NAVRŽENÝ NTL VNITŘNÍ ROZVOD ZP, SPOLEČNÝ
-  - NAVRŽENÝ NTL VNITŘNÍ ROZVOD ZP V B.J.

Index	Datum	Popis změny	Zprava

Objednatel:  **SPRÁVA  
ŽELEZNIC**

Správa železnic, s.o.  
Dlážděná 1003/7, 110 00 Praha 1

Oblastní ředitelství Plzeň  
Sušická 1168/23, 326 00 Plzeň

HIP	Ing. Miroslav Vejskal	<div></div> <div>Sileti cz s.r.o. Novovysočanská 2746/1 130 00 Praha</div>	Kopie číslo:	
Odpovědný projektant	Milan David		Stupeň PD DSP+DPS	
Vypracoval	Milan David			
Datum	07/2022 07/2022			
Místo stavby	Pocinovice		Číslo zakázky	21Zak00007
Investor	SŽ - Oblastní ředitelství Plzeň Sušická 1168/23, 326 00 Plzeň			
STAVBA:				
Pocinovice ON - Oprava VB - projektová dokumentace Dokumentace objektů a technických a technologických zařízení			D.SO01.10	
ČÁST DOKUM.: SO 01 Stavební úpravy objektu VB VNITŘNÍ ROZVOD PLYNU				
OBSAH VÝKRESU:			Č. VÝKRESU:	
OBCHODNÍ MĚŘENÍ - B1			07	