


3 N PE, 230/400V AC, 50 Hz; TN-C-S

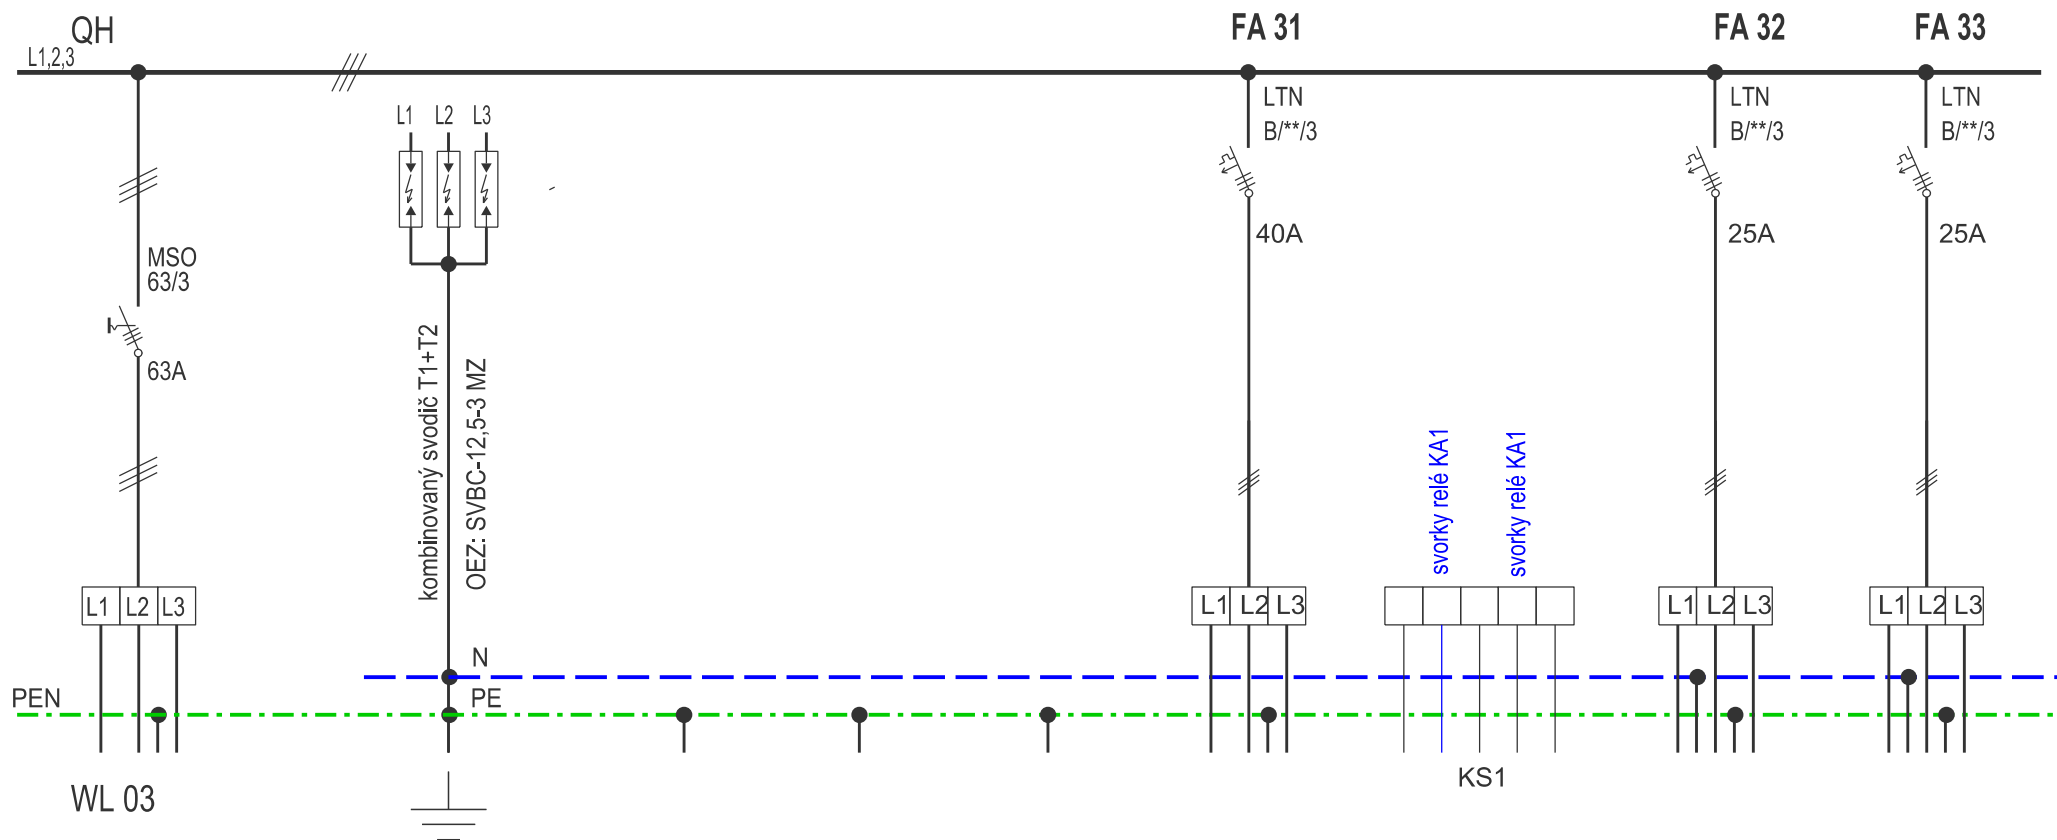

CYKY-J 4 x 16  
Přívod z měření  
RE1 - ČEZ

FeZn drát 10 /  
H07V-K (CY) 16 žž  
Venkovní uzemnění

H07V-K (CY) 16 žž  
Uzemnění technologie

H07V-U (CY) 6 žž  
Uzemnění do ostatních  
rozvaděčů v budově

H07V-U (CY) 2,5 žž  
POSPOJOVÁNÍ SKŘÍNĚ

CYKY -J 4 x 10  
Vývod do skříně KS1  
Venkovní pilíř pro EO  
a osvětlení kolejiště

CYKY-J 5 x 1,5  
ovládání-sazba N  
jen rezerva

Nadstavba skříně  
- společná spotřeba

Rezerva neměřená

*Roubal*