


JIŽNÍ POHLED VB POCÍNOVICE

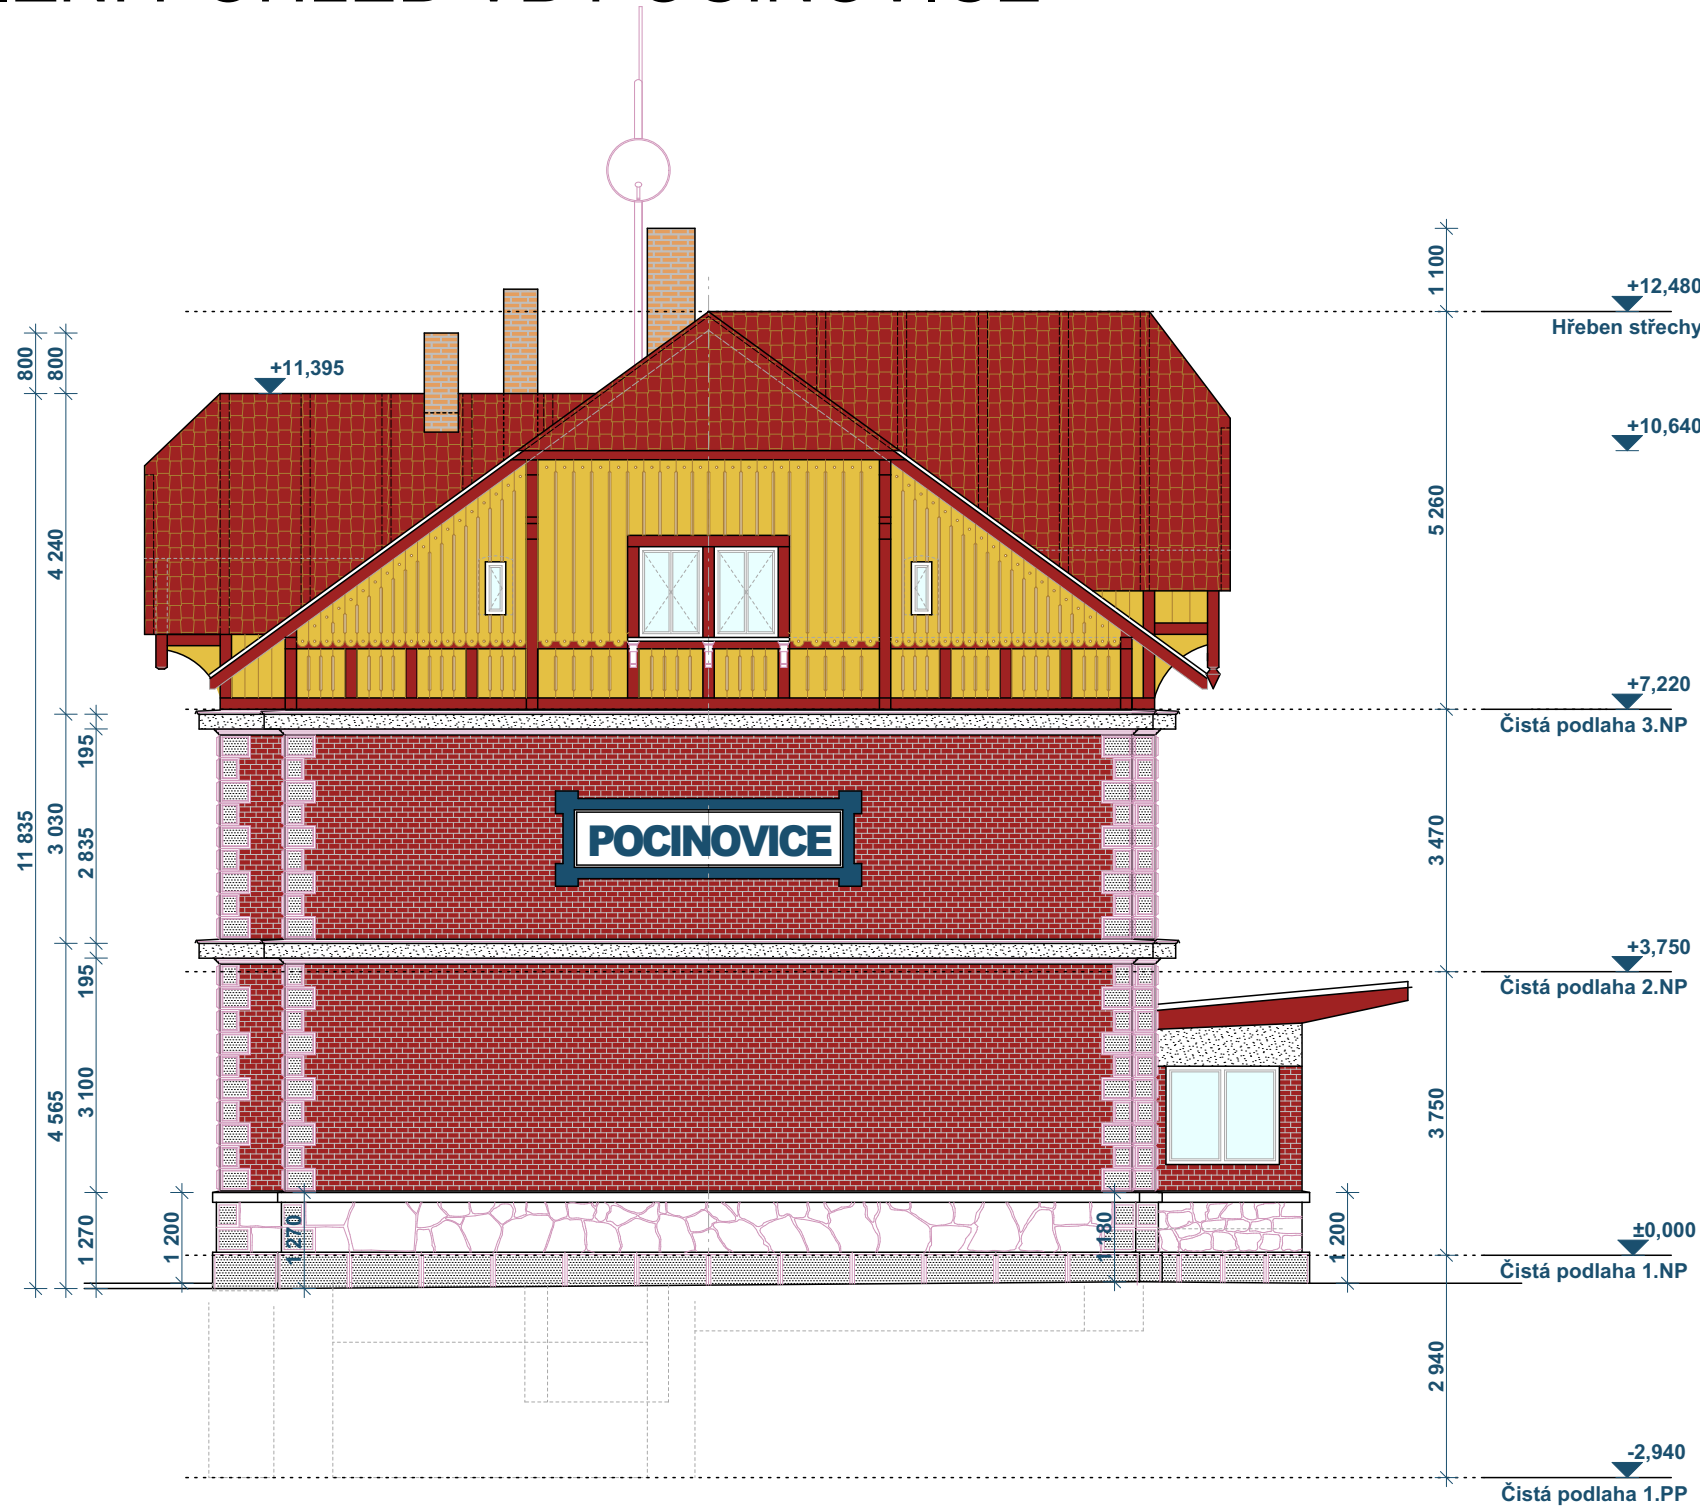

VÝCHODNÍ POHLED VB POCÍNOVICE



Index	Datum	Popis změny	Zprac.		
Objednatel:		Správa železnic, s.o. Dlážděná 1003/7, 110 00 Praha 1			
 SPRÁVA ŽELEZNIC		Oblastní ředitelství Plzeň Sušická 1168/23, 326 00 Plzeň			
HIP	Ing. Miroslav Vejskal	 	Sileti.cz s.r.o. Sileti cz s.r.o. Novovysočanská 2746/1 130 00 Praha	Kopie číslo:	
Odpovědný projektant					
Vypracoval	M. Kureš				
Datum	07/2022			Stupeň PD DSP+DPS	
Místo stavby	Pocinovice		Číslo zakázky	21Zak00007	Měřítko: 1:100
Investor	SZ - Oblastní ředitelství Plzeň, Sušická 1168/23, 326 00 Plzeň				
STAVBA: Pocinovice ON - Oprava VB - projektová dokumentace Dokumentace objektů a technických a technologických zařízení					D.S001.1
ČÁST DOKUM.: SO 01 Stavební úpravy v objektu VB ARCHITEKTONICKO - STAVEBNÍ ŘEŠENÍ					
OBSAH VÝKRESU: Pohledy 1 - stávající stav					08