


POHLED "C"

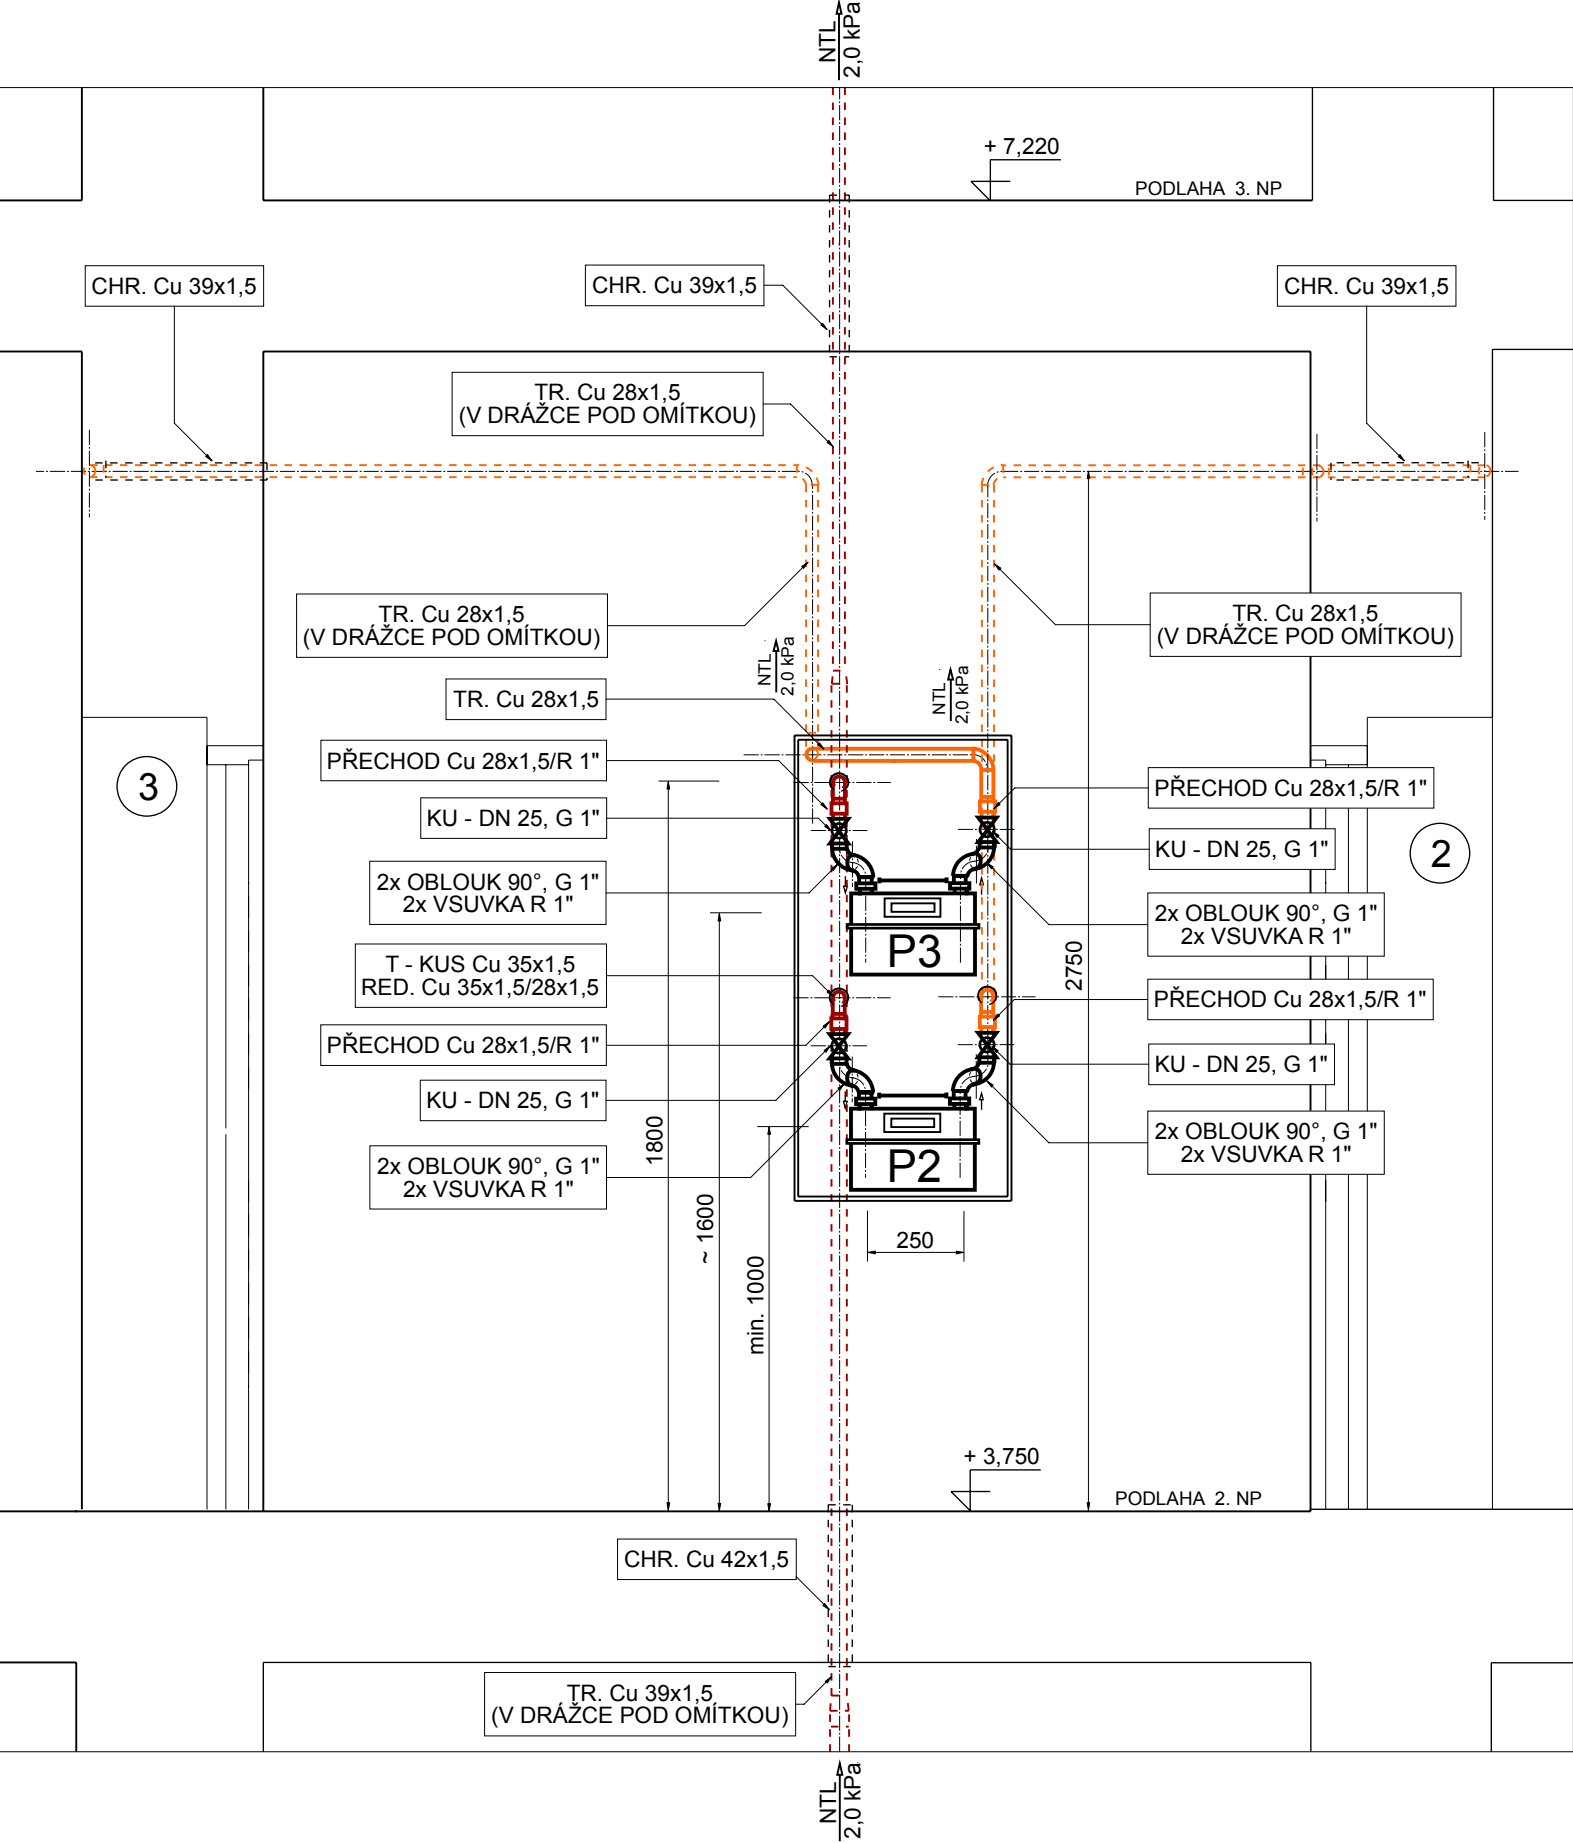

P2,3 - OBCHODNÍ MĚŘENÍ SPOTŘEBY ZP, MEMBRÁNOVÝ PLYNOMĚR BK-G 4, DN 25, 0,016-6 m³/h, ROZTEČ 250 mm

— — — — — - NAVRŽENÝ NTL VNITŘNÍ ROZVOD ZP, SPOLEČNÝ

— — — — — - NAVRŽENÝ NTL VNITŘNÍ ROZVOD ZP V B.J.

Index	Datum	Popis změny	Zprac.

Objednatel:	Správa železnic, s.o. Dlážděná 1003/7, 110 00 Praha 1		
	Oblastní ředitelství Plzeň Sušická 1168/23, 326 00 Plzeň		

HIP	Ing. Miroslav Vejskal	<div>Sileticz s.r.o.</div> <div>Sileti cz s.r.o. Novovysočanská 2746/1 130 00 Praha</div>		Kopie číslo:
Odpovědný projektant	Milan David			
Vypracoval	Milan David			
Datum	07/2022 07/2022			Stupeň PD DSP+DPS
Místo stavby	Pocinovice		Číslo zakázky 21Zak00007	Měřítko: 1 : 20
Investor	SŽ - Oblastní ředitelství Plzeň Sušická 1168/23, 326 00 Plzeň			
STAVBA: Pocinovice ON - Oprava VB - projektová dokumentace Dokumentace objektů a technických a technologických zařízení			D.SO01.10	
ČÁST DOKUM.: SO 01 Stavební úpravy objektu VB VNITŘNÍ ROZVOD PLYNU				
OBSAH VÝKRESU: OBCHODNÍ MĚŘENÍ - B2, B3			Č. VÝKRESU: 08	